


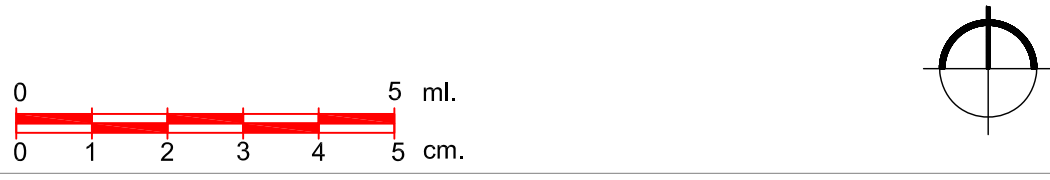

TRATTO 2 LUNGARNO GAMBACORTI AREA DI CANTIERE SC. 1/500



LAVORI IN AVVALIMENTO

Accordo di Programma MATTM - Regione Toscana
del 03.11.2010 Quarto Atto Integrativo
INTERVENTI CONTRO IL DISSESTO IDROGEOLOGICO
Ordinanza del Commissario di Governo n. 59 del 23/05/2019

TITOLO DEL PROGETTO



Ripristino officiosità idraulica nei corsi d'acqua del Bacino Basso Valdarno - Macrocategoria: Interventi sulle opere murarie

"RIPRISTINO E MESSA IN SICUREZZA CAMMINAMENTI LUNGARNI Pisani, ALL'INTERNO DELL'ABITATO DELLA CITTÀ DI PISA"
(Codice Intervento: 09IR773/G1_15)

PROGETTO DEFINITIVO-ESECUTIVO

RESPONSABILE UNICO DEL PROCEDIMENTO geom. Roberto TESI	ASSISTENTE R.U.P. geom. Ilaria MANCINI
PROGETTISTA arch. Bruno PAMPANA BIANCHERI	COORDINATORE SICUREZZA IN FASE DI PROGETTAZIONE ED ESECUZIONE LAVORI arch. Bruno PAMPANA BIANCHERI

TITOLO DEL DOCUMENTO TRATTO 2 LAYOUT DI CANTIERE DELLA SICUREZZA	TAV. N. 16	SCALA VARIE
DOC.n. DOCUMENTI	TAV.n ELABORATI GRAFICI	CODICE UNICO PROGETTO C13H19000140002
		DATA 02 GENNAIO 2020

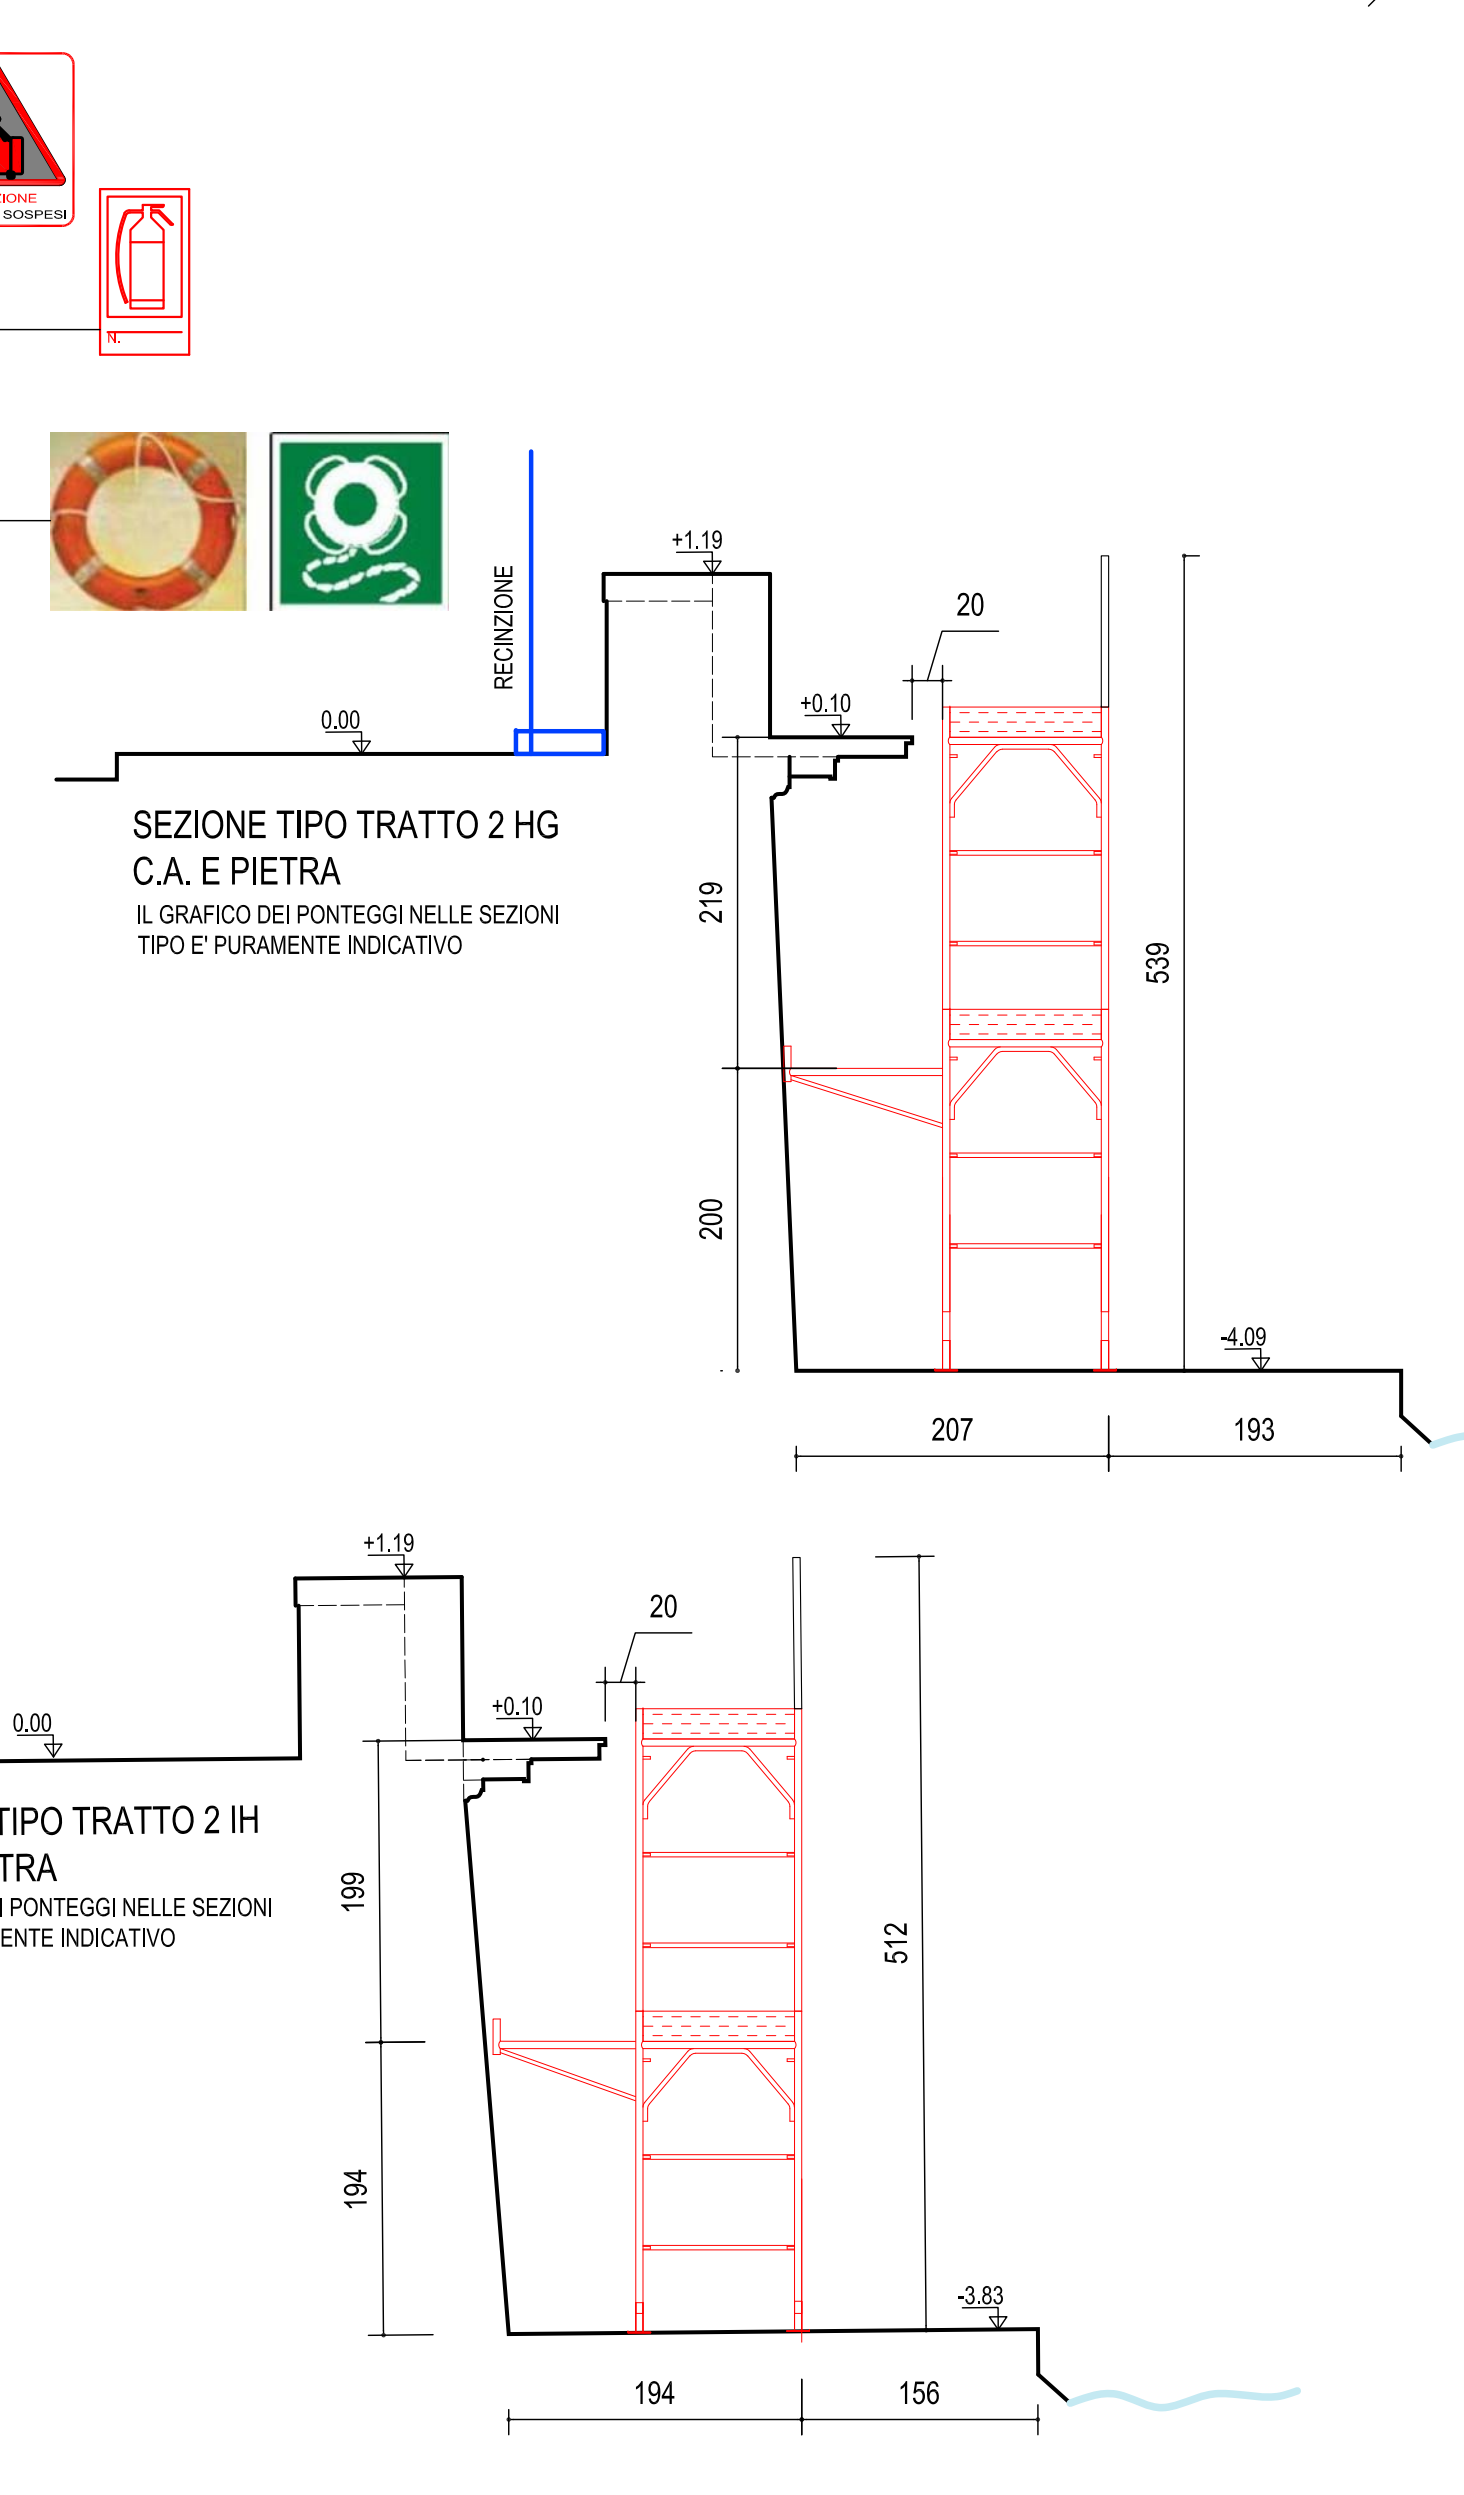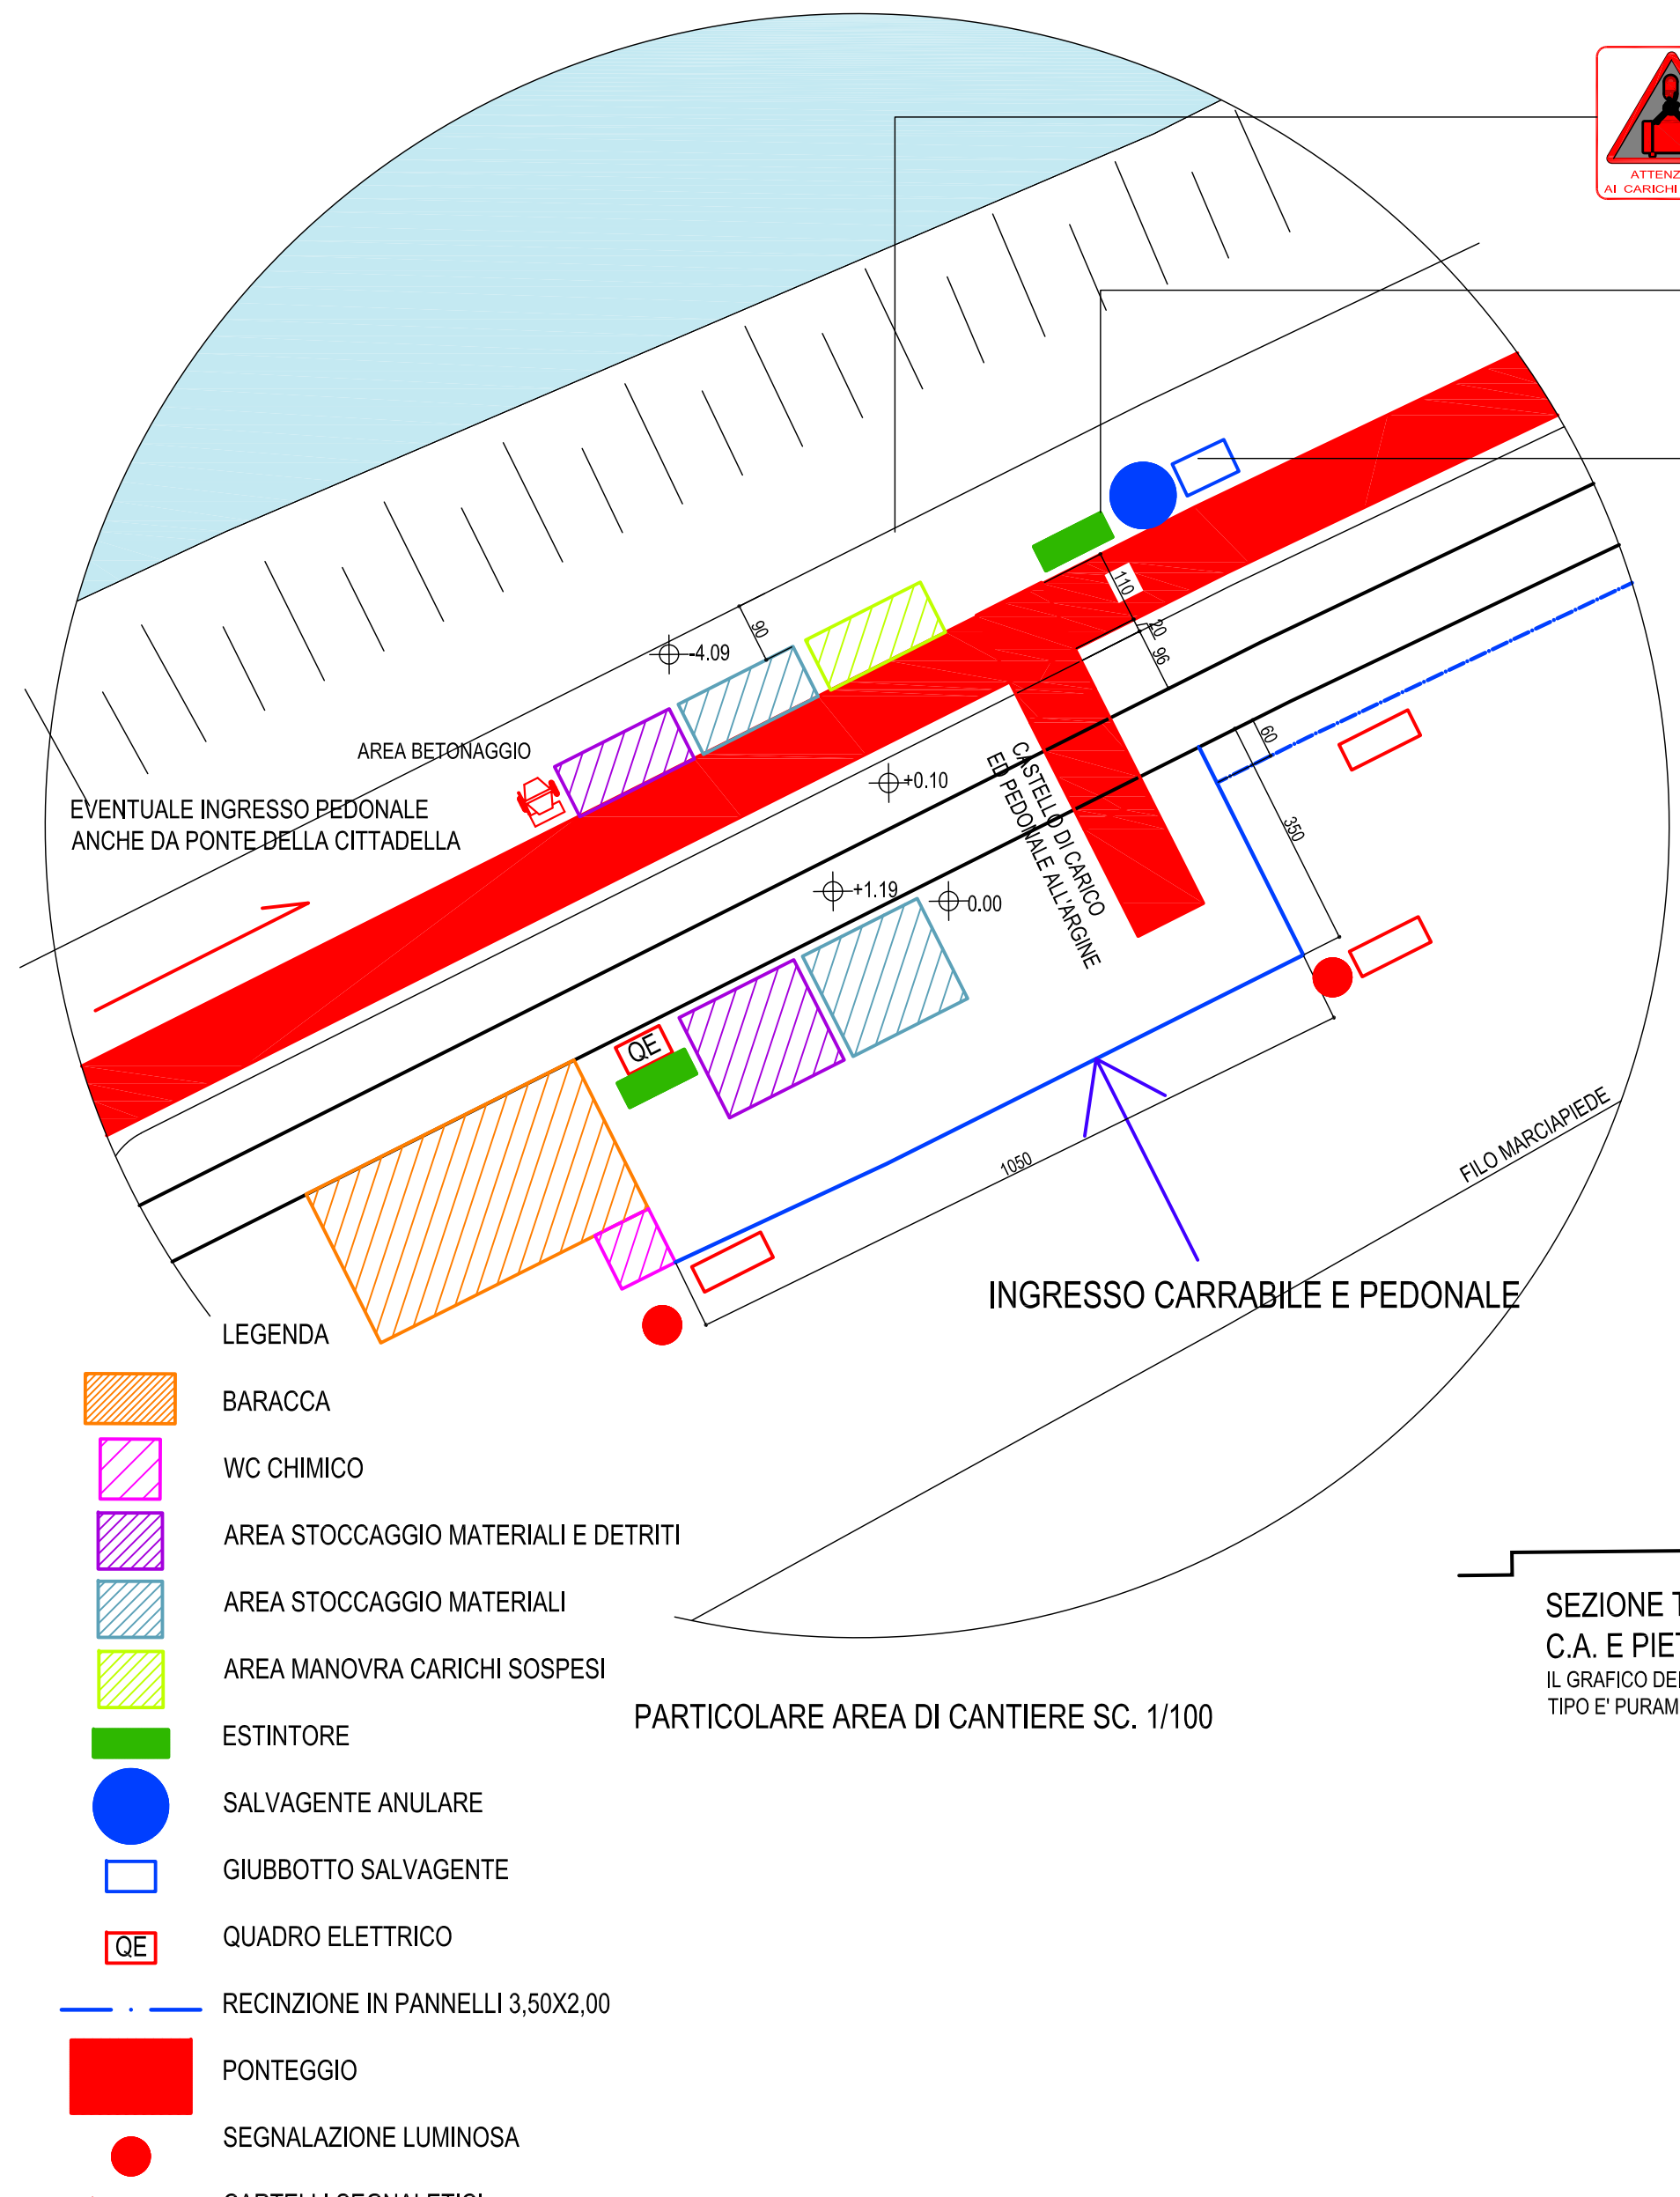

CARTELLONISTICA DA APPORRE IN PROSSIMITÀ DELL'ACCESSO AL CANTIERE

VIETATO L'ACCESSO AL PERSONALE NON AUTORIZZATO

NON SOSTARE NEL RAGGIO DI AZIONE DELLE MACCHINE PER MOVIMENTI TERRA

È OBBLIGATORIO USARE I MEZZI DI PROTEZIONE PERSONALE IN DOTAZIONE A CIASCUNO

LASCIARE LIBERI I PASSAGGI E LE USCITE

ATTENZIONE AI CARICHI SOSPESI

Cartellone dei lavori

Lavori di	
Ordinanza	
Impresa	
Inizio	Fine
Recupito	
Telefono	

ATTENZIONE AI CARICHI SOSPESI

Cartellone dei lavori

Lavori di	
Ordinanza	
Impresa	
Inizio	Fine
Recupito	
Telefono	

