

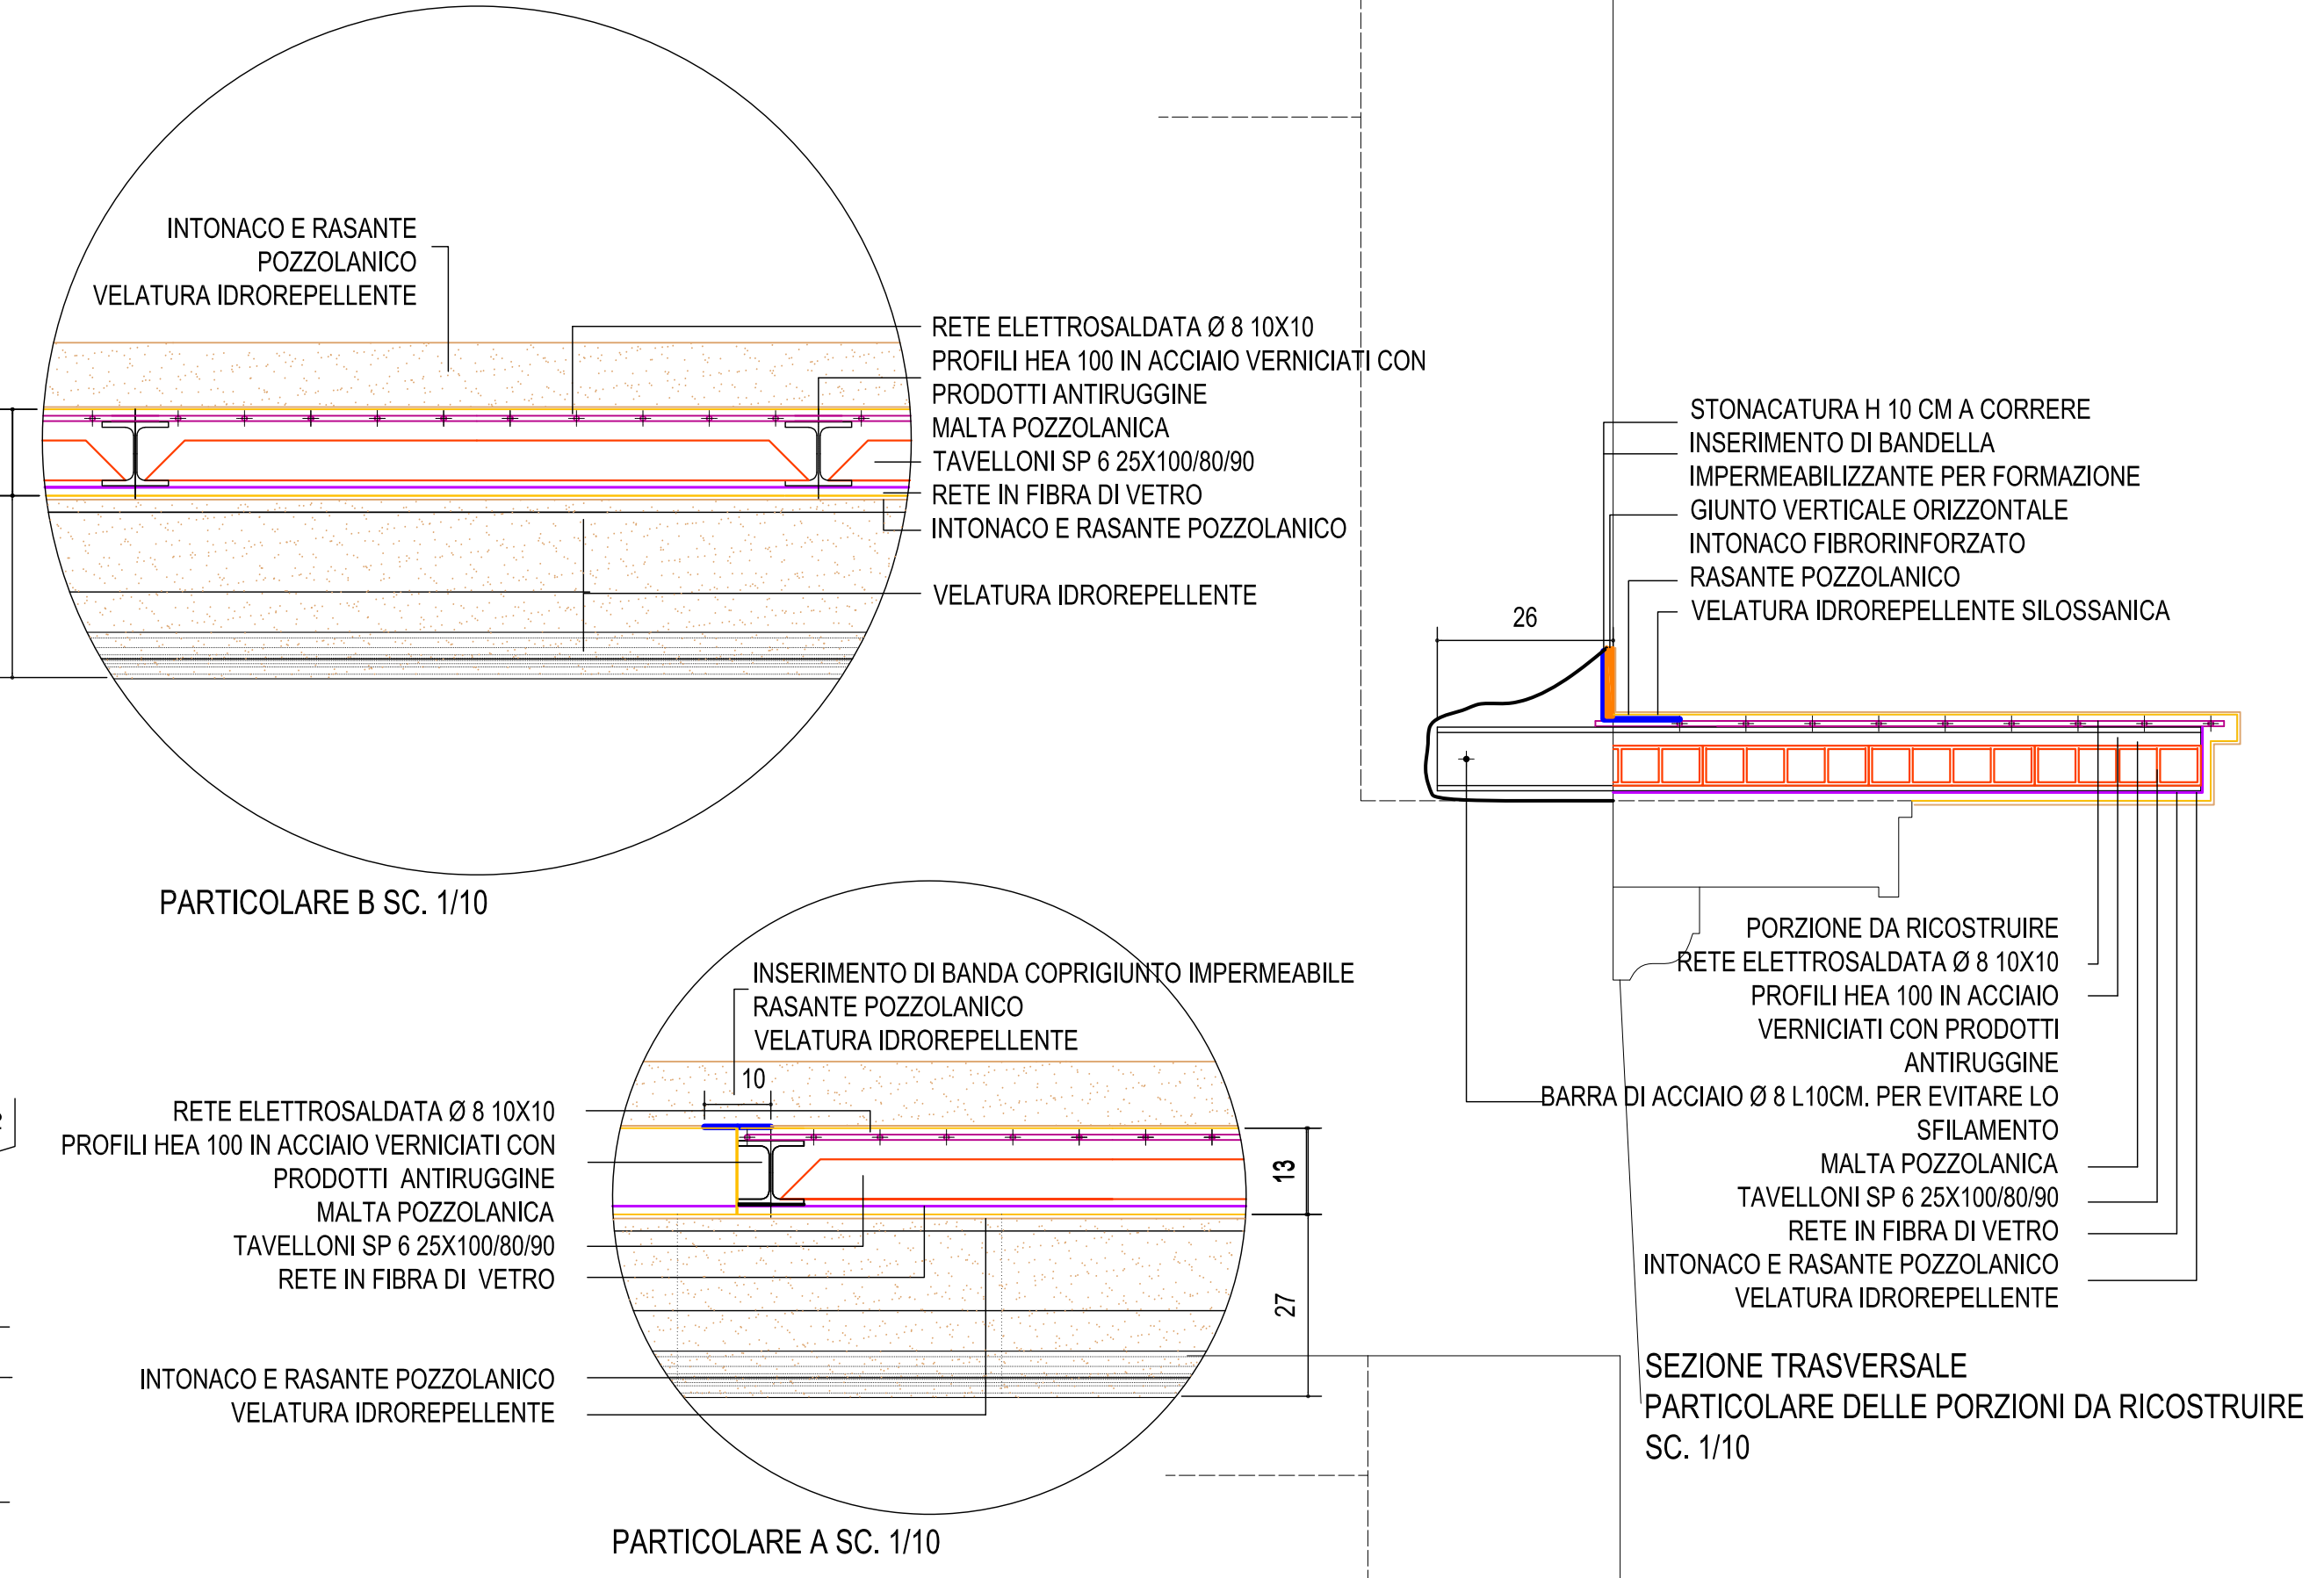
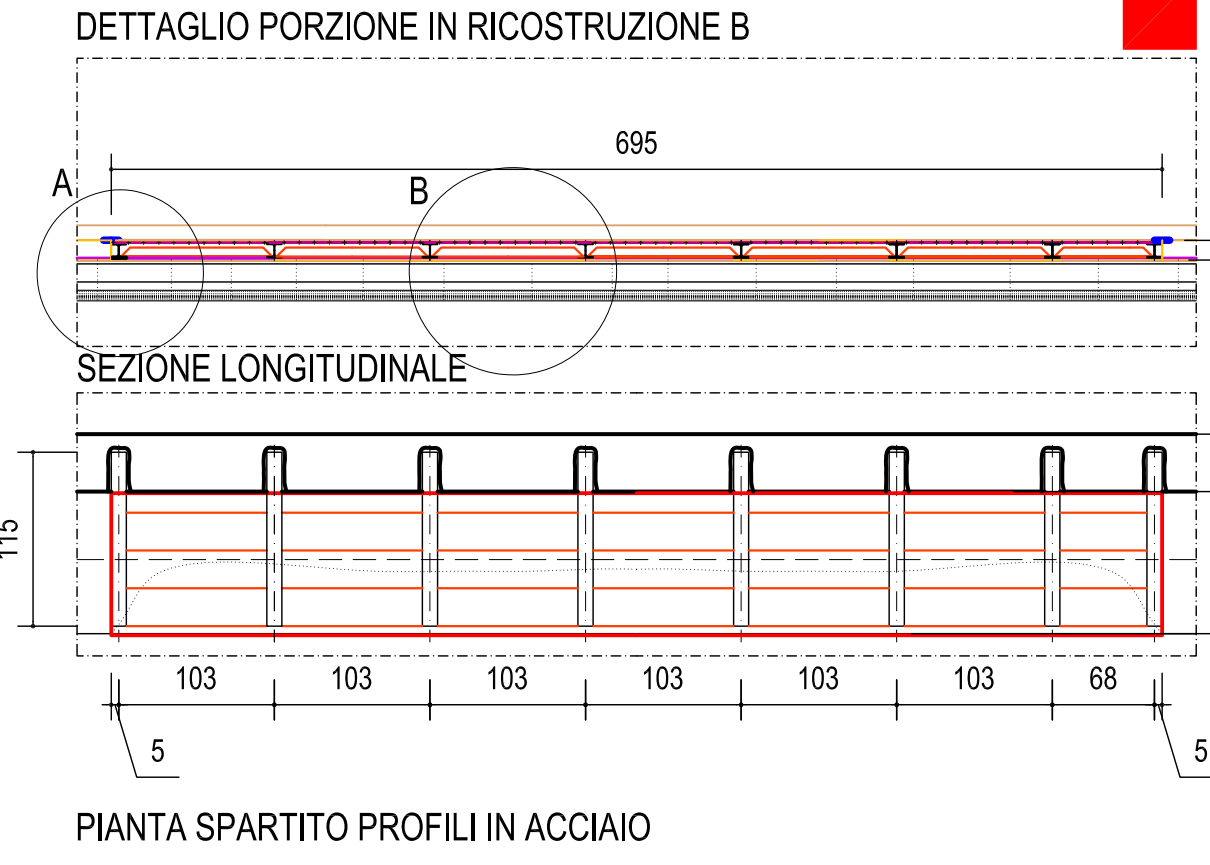
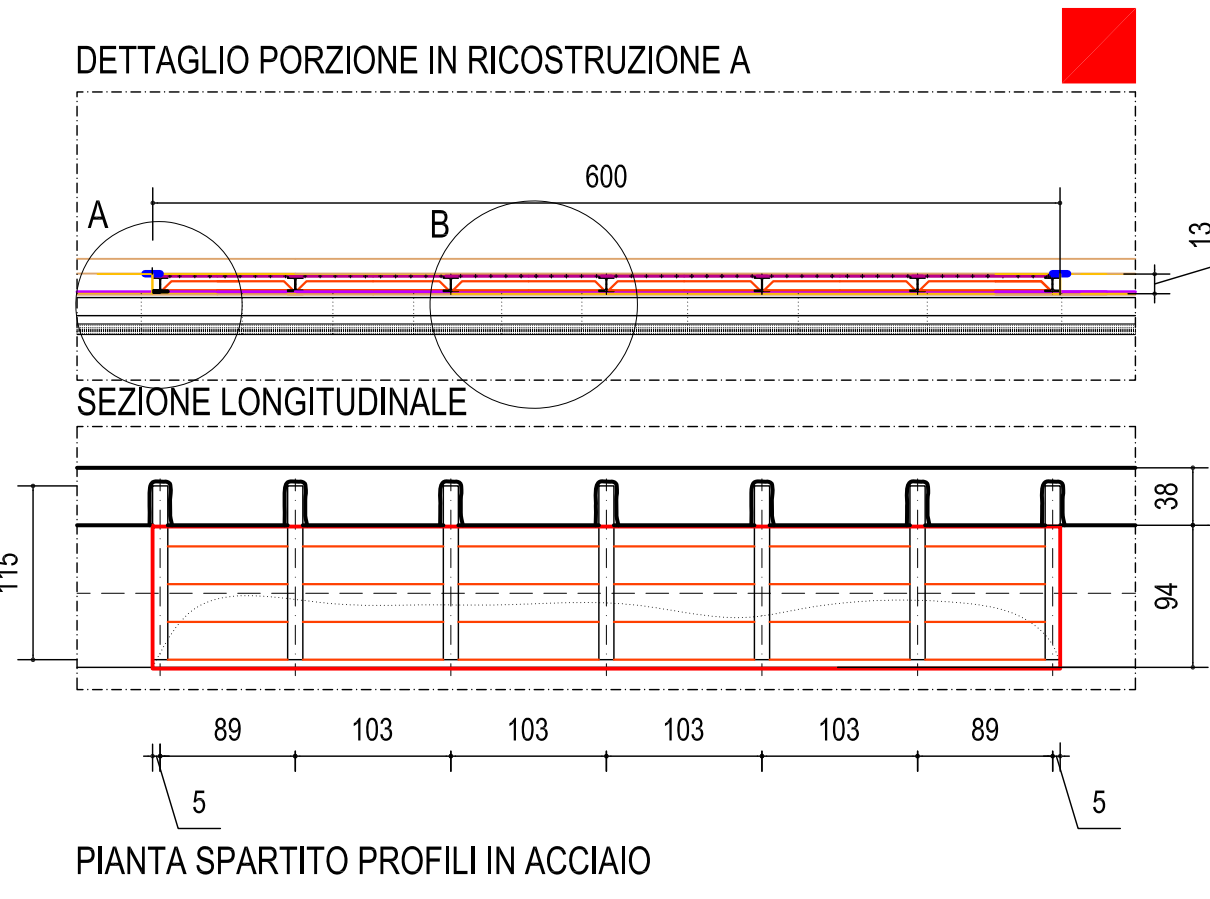
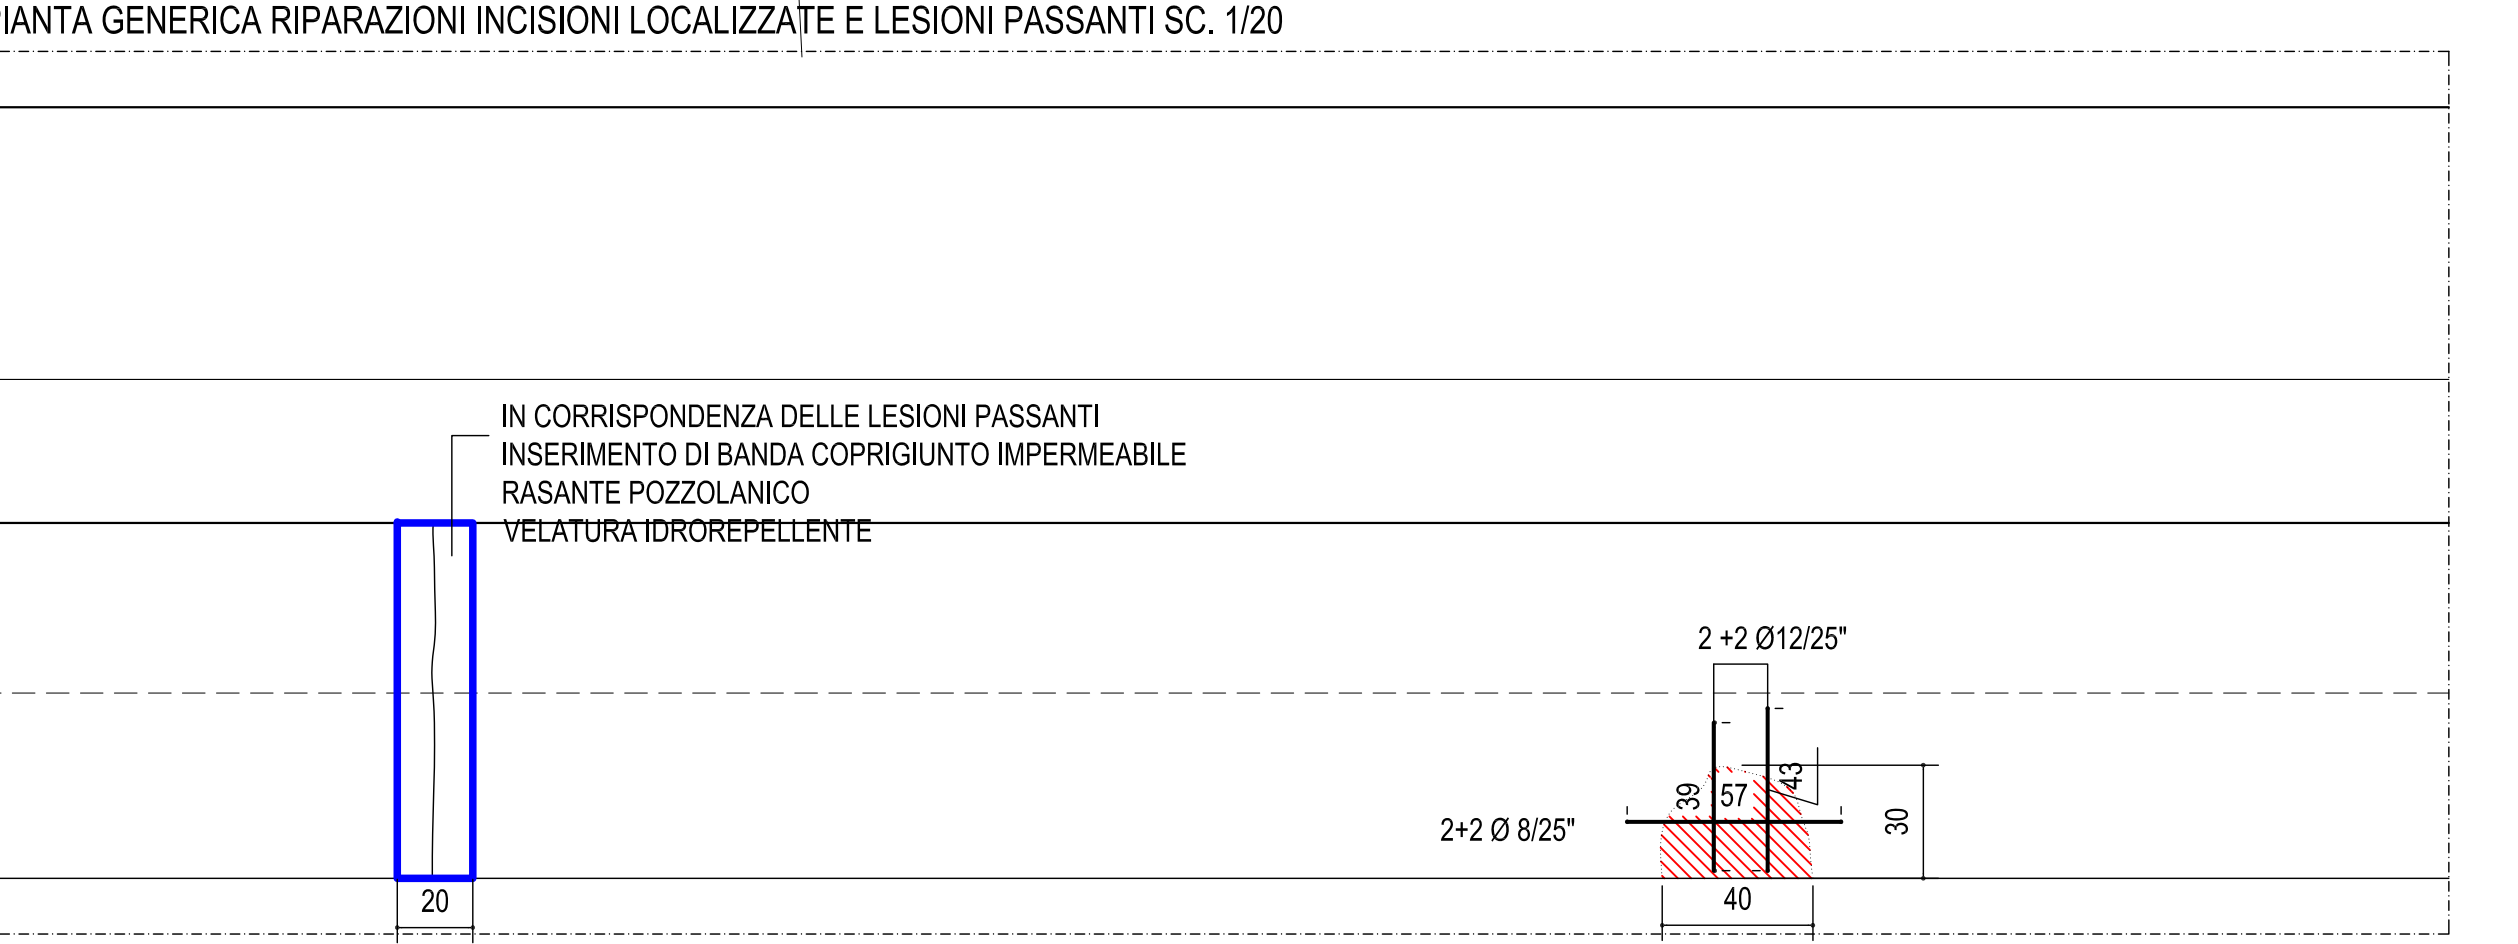
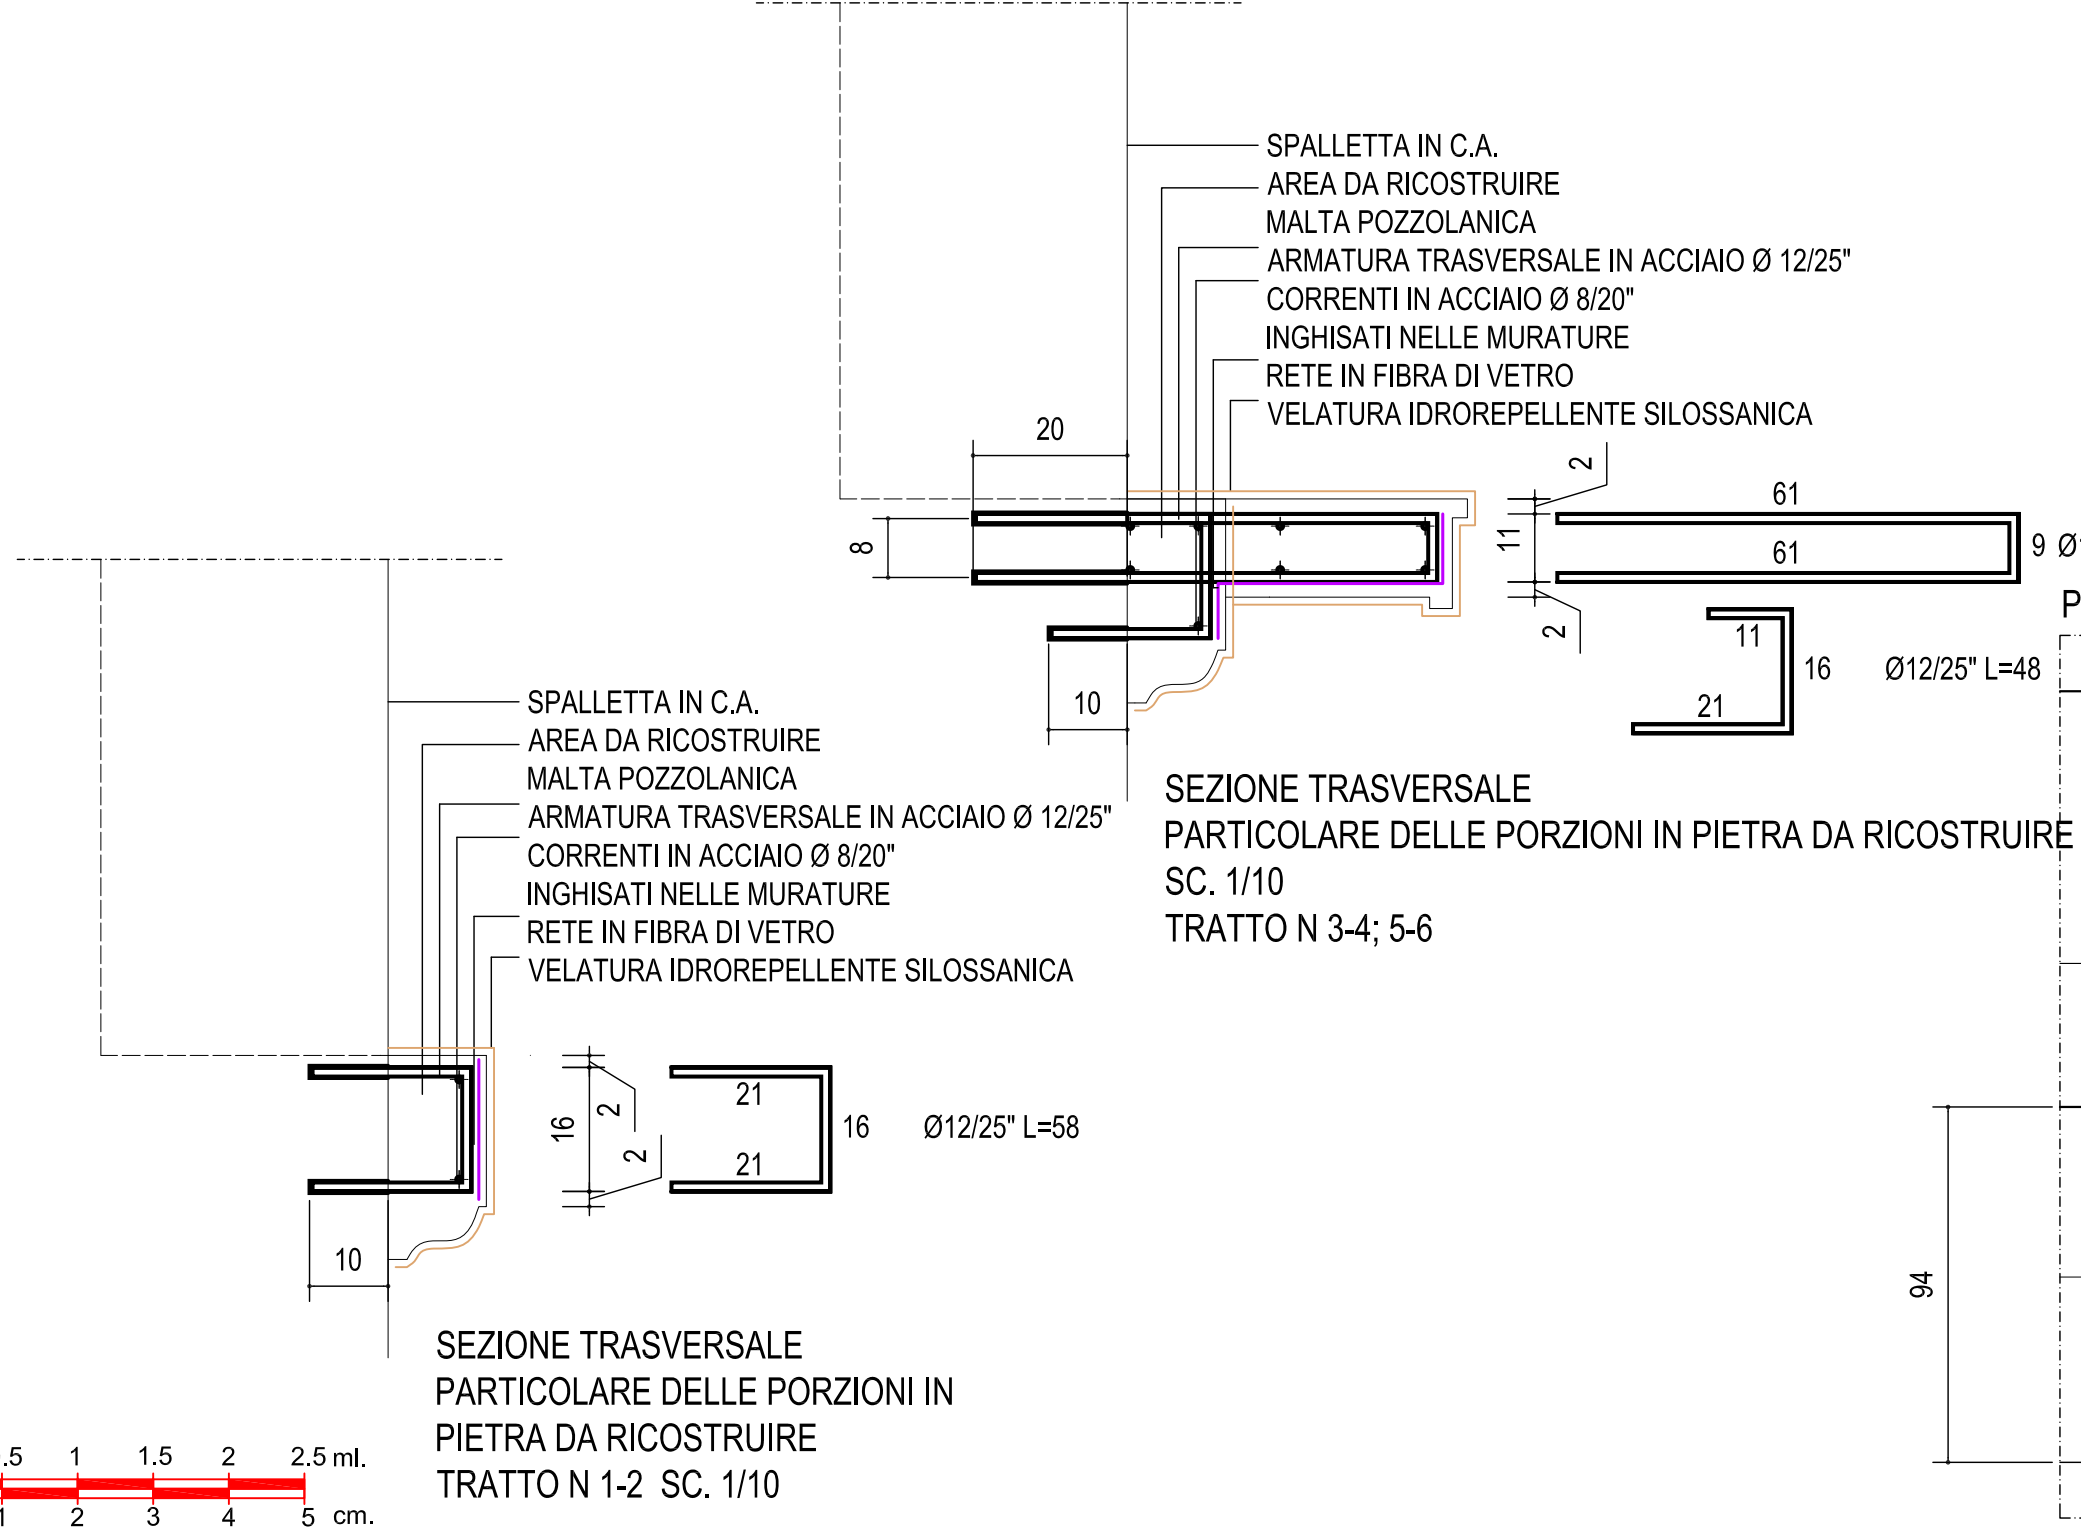


TRATTO 1 LUNGARNO SONNINO SCALA 1/2000

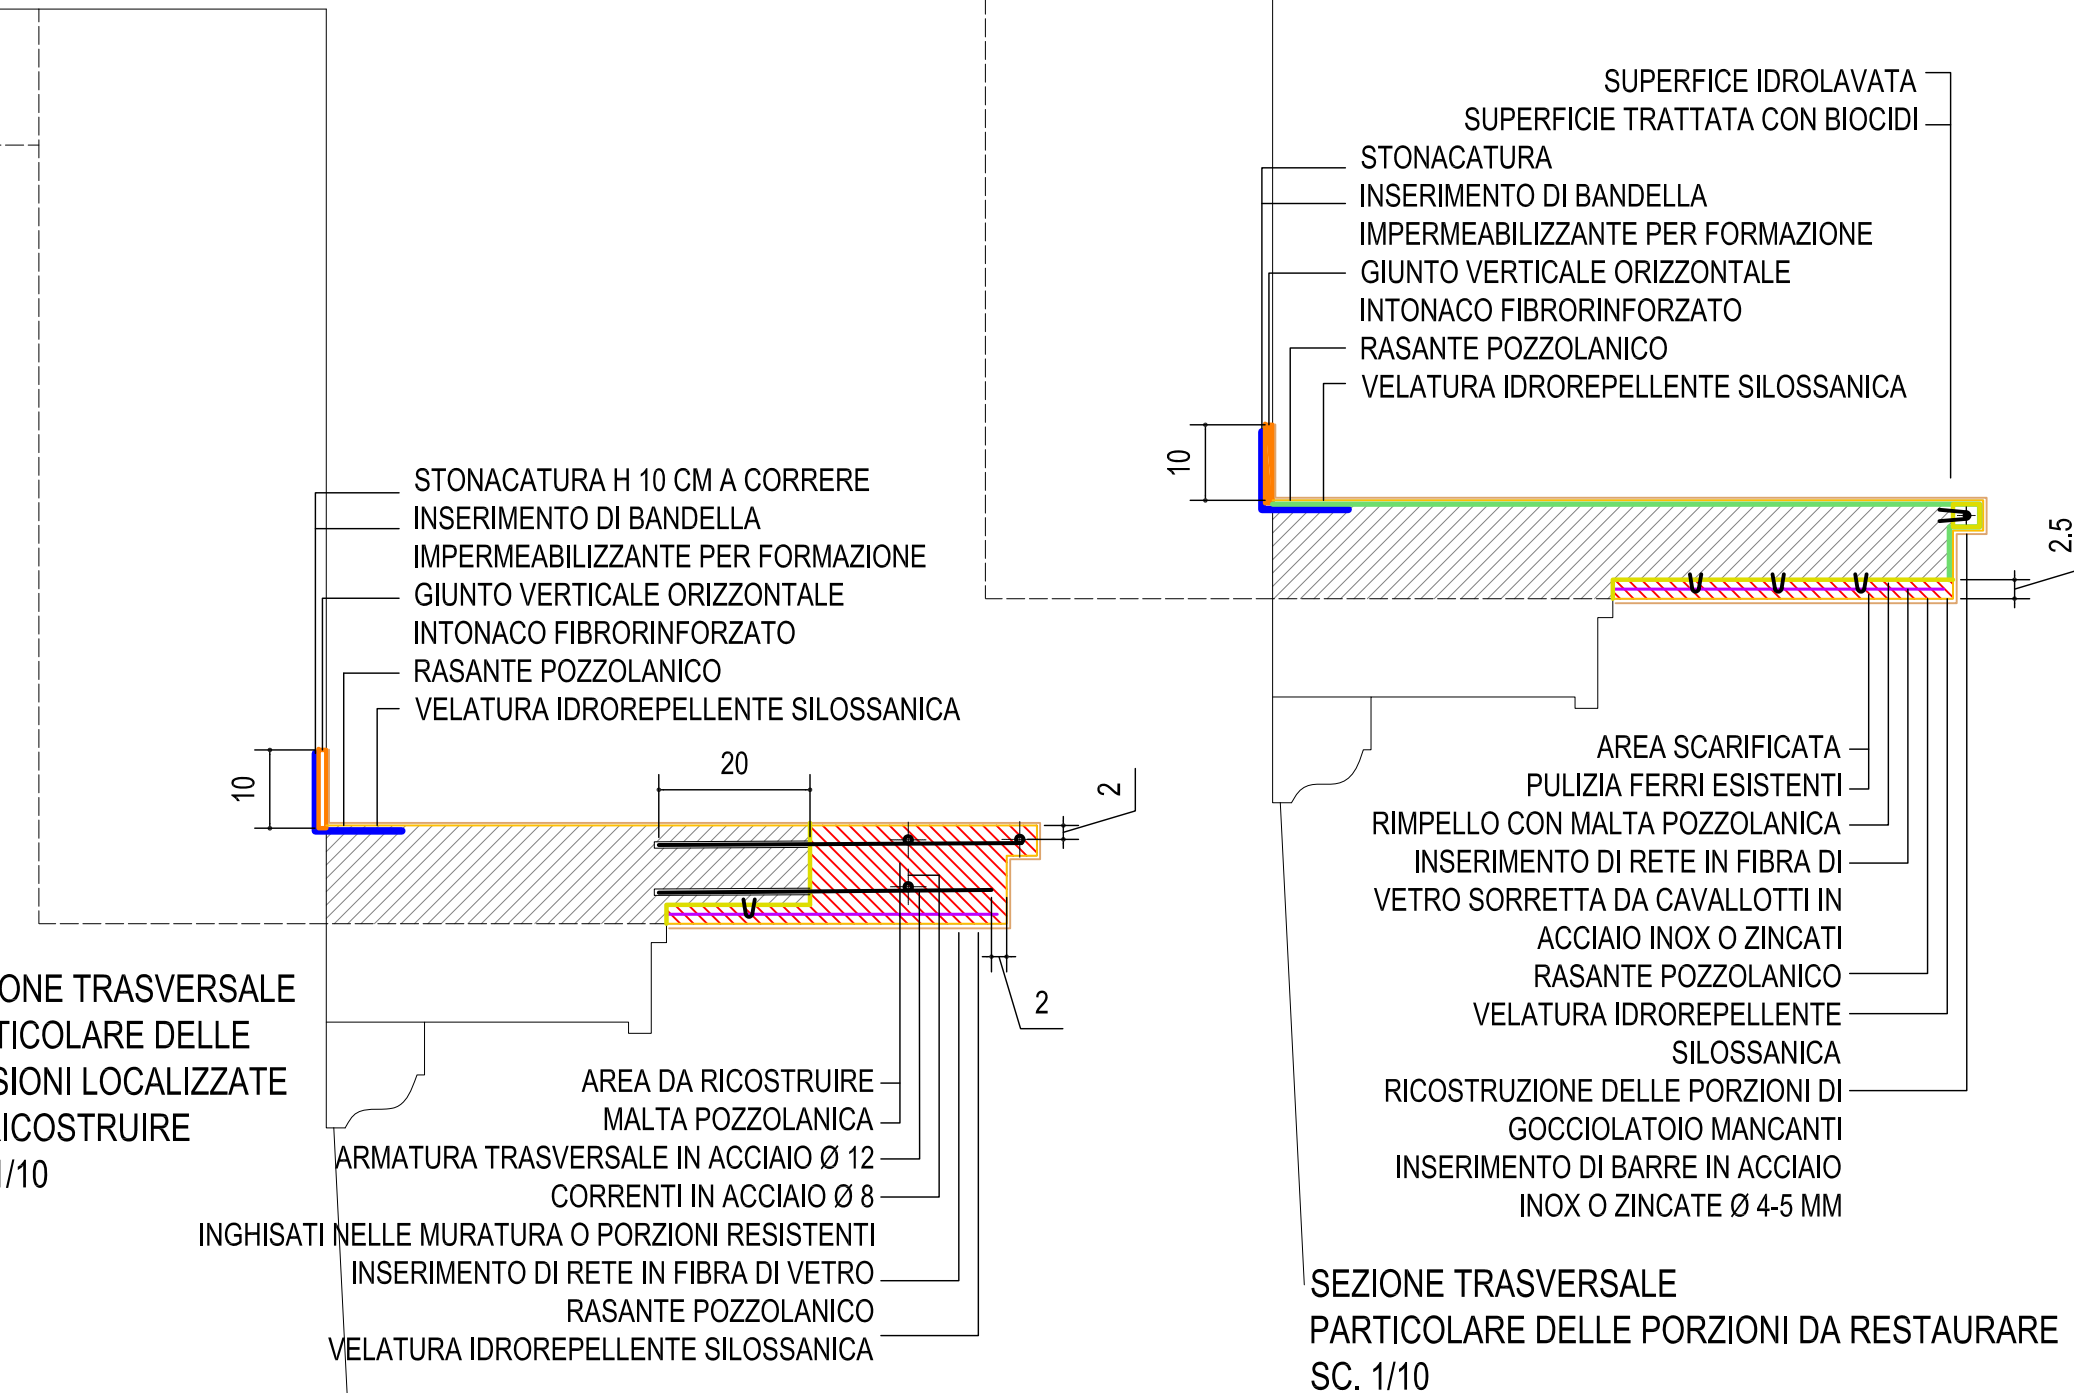

PIANTA MENSOLA IN PIETRA PUNTO N-N' SC. 1/20

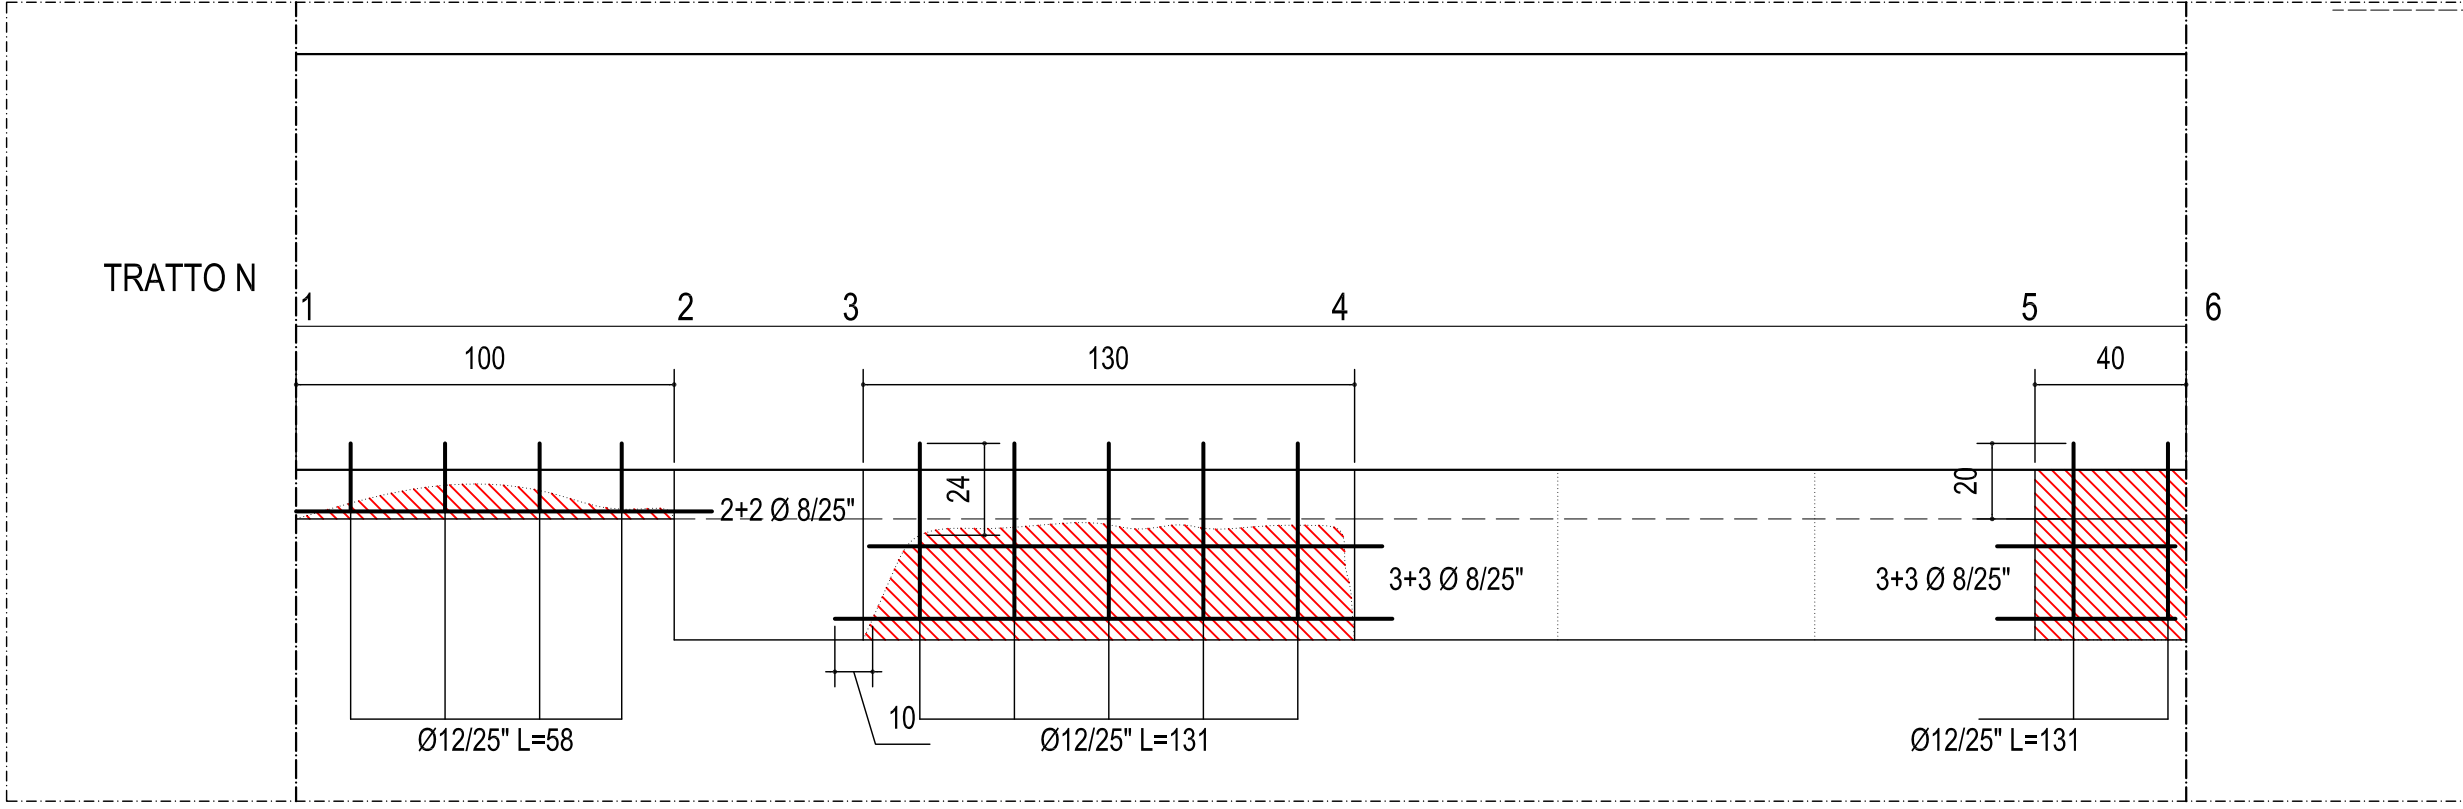

LAVORI IN AVVALIMENTO

Accordo di Programma MATTM - Regione Toscana
del 03.11.2010 Quarto Atto Integrativo
INTERVENTI CONTRO IL DISSESTO IDROGEOLOGICO
Ordinanza del Commissario di Governo n. 59 del 23/05/2019

TITOLO DEL PROGETTO

Ripristino officiosità idraulica nei corsi d'acqua del Bacino Basso Valdarno - Macrocategoria: Interventi sulle opere murarie

"RIPRISTINO E MESSA IN SICUREZZA CAMMINAMENTI LUNGARNI PISANI, ALL'INTERNO DELL'ABITATO DELLA CITTÀ DI PISA"
(Codice Intervento: 09IR773/G1_15)

PROGETTO DEFINITIVO-ESECUTIVO

RESPONSABILE UNICO DEL PROCEDIMENTO	ASSISTENTE R.U.P.
geom. Roberto TESI	geom. Ilaria MANCINI
PROGETTISTA	COORDINATORE IN FASE DI PROGETTAZIONE ED ESECUZIONE LAVORI
arch. Bruno PAMPANA BIANCHERI	arch. Bruno PAMPANA BIANCHERI

TITOLO DEL DOCUMENTO

- TRATTO 1 -
PROGETTO DI RESTAURO RECUPERO CORTICALE E DELLE PORZIONI MANGANTI

DOC.n. DOCUMENTI

TAV.n. ELABORATI GRAFICI

TAV. N.

6

SCALA

VARIE

CODICE UNICO PROGETTO

C13H19000140002

DATA

02 GENNAIO 2020