


PLANIMETRIA DI RIFERIMENTO SC. 1-5000
LEGENDA PLANIMETRIA DI RIFERIMENTO

- AREE CON STESSO INTERESSE STORICO
- AREE NELLE QUALI NON SI INTERVIENE
- AREE DI INTERVENTO
- TRATTO 1 LUNGARNO SONNINO
- TRATTO 2 LUNGARNO GAMBACORTI
- TRATTO 3 LUNGARNO GALILEO

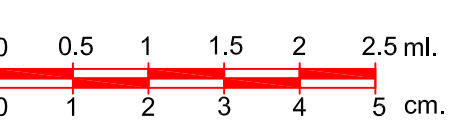

LAVORI IN AVVALIMENTO

Accordo di Programma MATTM - Regione Toscana
del 03.11.2010 Quarto Atto Integrativo
INTERVENTI CONTRO IL DISSESTO IDROGEOLOGICO
Ordinanza del Commissario di Governo n. 59 del 23/05/2019

TITOLO DEL PROGETTO


Ripristino officiosità idraulica nei corsi d'acqua del Bacino Basso Valdarno - Macrocategoria: Interventi sulle opere murarie

"RIPRISTINO E MESSA IN SICUREZZA CAMMINAMENTI LUNGARNI Pisani, ALL'INTERNO DELL'ABITATO DELLA CITTÀ DI PISA"
(Codice Intervento: 09IR773/G1_15)

PROGETTO DEFINITIVO-ESECUTIVO


RESPONSABILE UNICO DEL PROCEDIMENTO geom. Roberto TESI	ASSISTENTE R.U.P. geom. Ilaria MANCINI
PROGETTISTA arch. Bruno PAMPANA BIANCHERI	COORDINATORE SICUREZZA IN FASE DI PROGETTAZIONE ED ESECUZIONE LAVORI arch. Bruno PAMPANA BIANCHERI

TITOLO DEL DOCUMENTO - TRATTO 1 - RILIEVO GEOMETRICO	TAV. N. 3	SCALA VARIE
DOC.n. DOCUMENTI	TAV.n ELABORATI GRAFICI	CODICE UNICO PROGETTO C13H19000140002
		DATA 02 GENNAIO 2020

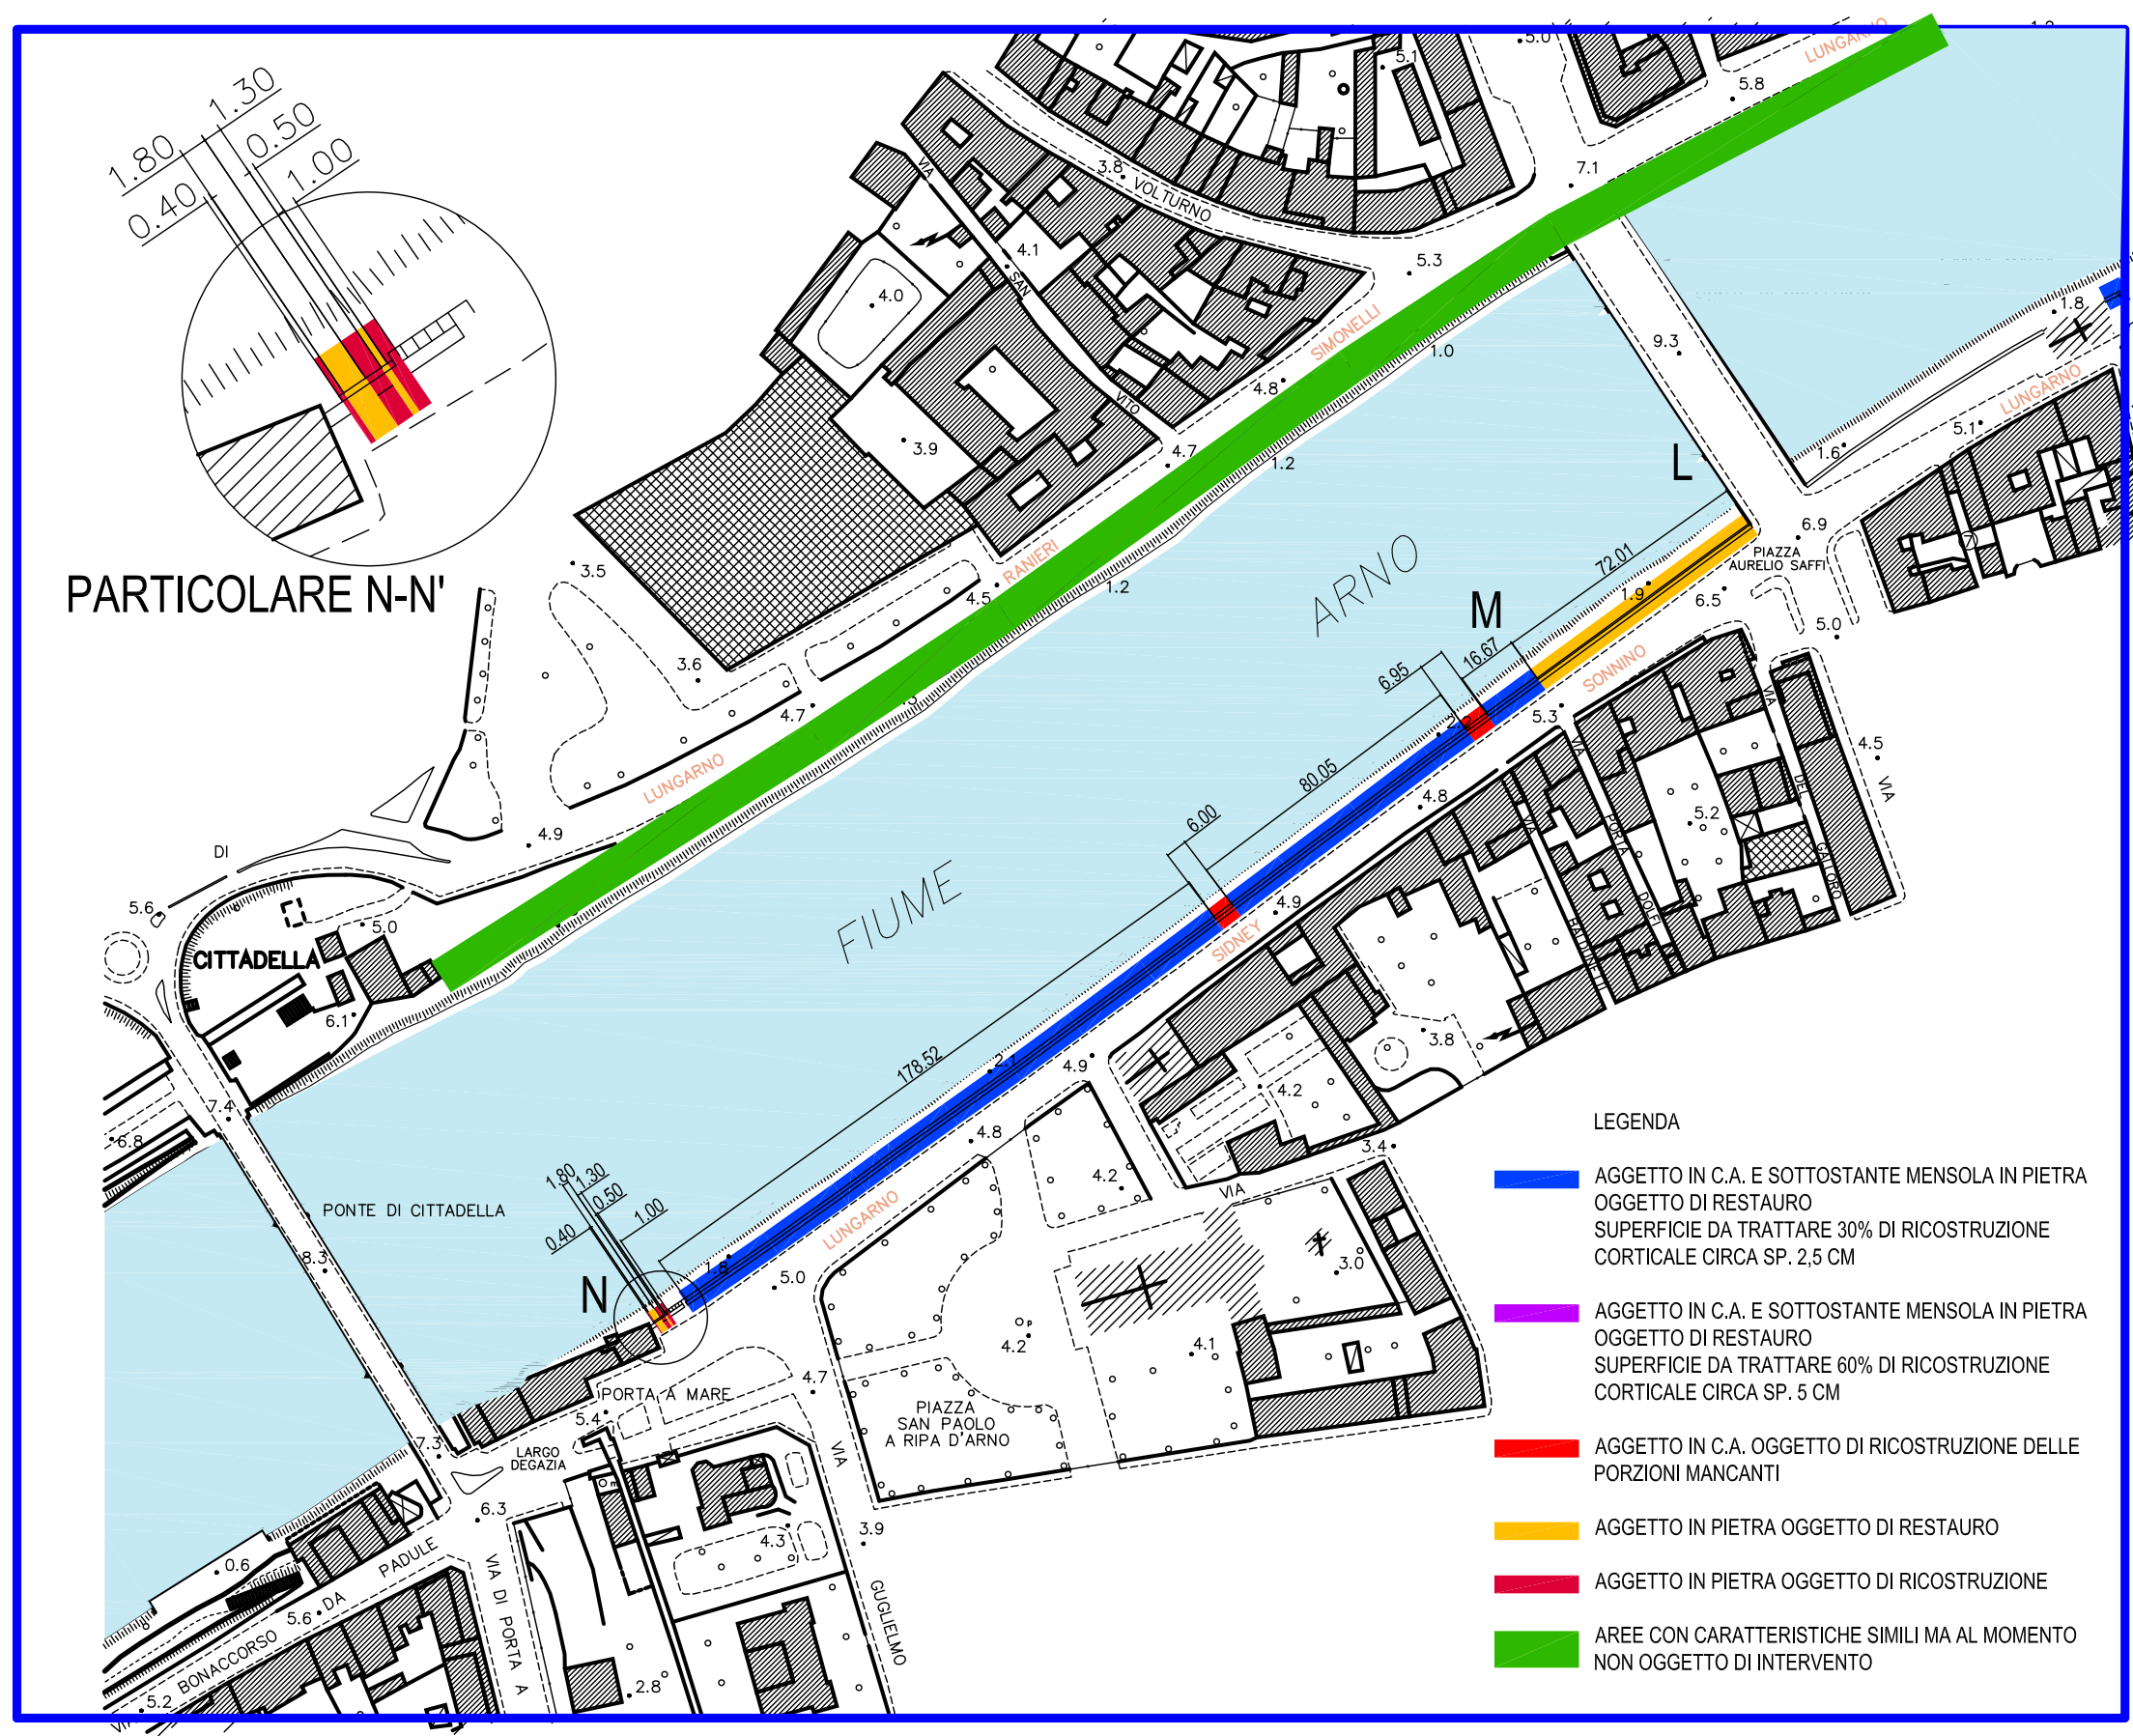


PARTICOLARE N-N'


- LEGENDA
- AGGETTO IN C.A. E SOTTOSTANTE MENSOLA IN PIETRA
OGGETTO DI RESTAURO
SUPERFICIE DA TRATTARE 30% DI RICOSTRUZIONE
CORTICALE CIRCA SP. 2,5 CM
 - AGGETTO IN C.A. E SOTTOSTANTE MENSOLA IN PIETRA
OGGETTO DI RESTAURO
SUPERFICIE DA TRATTARE 60% DI RICOSTRUZIONE
CORTICALE CIRCA SP. 5 CM
 - AGGETTO IN C.A. OGGETTO DI RICOSTRUZIONE DELLE
PORZIONI MANCANTI
 - AGGETTO IN PIETRA OGGETTO DI RESTAURO
 - AGGETTO IN PIETRA OGGETTO DI RICOSTRUZIONE
 - AREE CON CARATTERISTICHE SIMILI MA AL MOMENTO
NON OGGETTO DI INTERVENTO

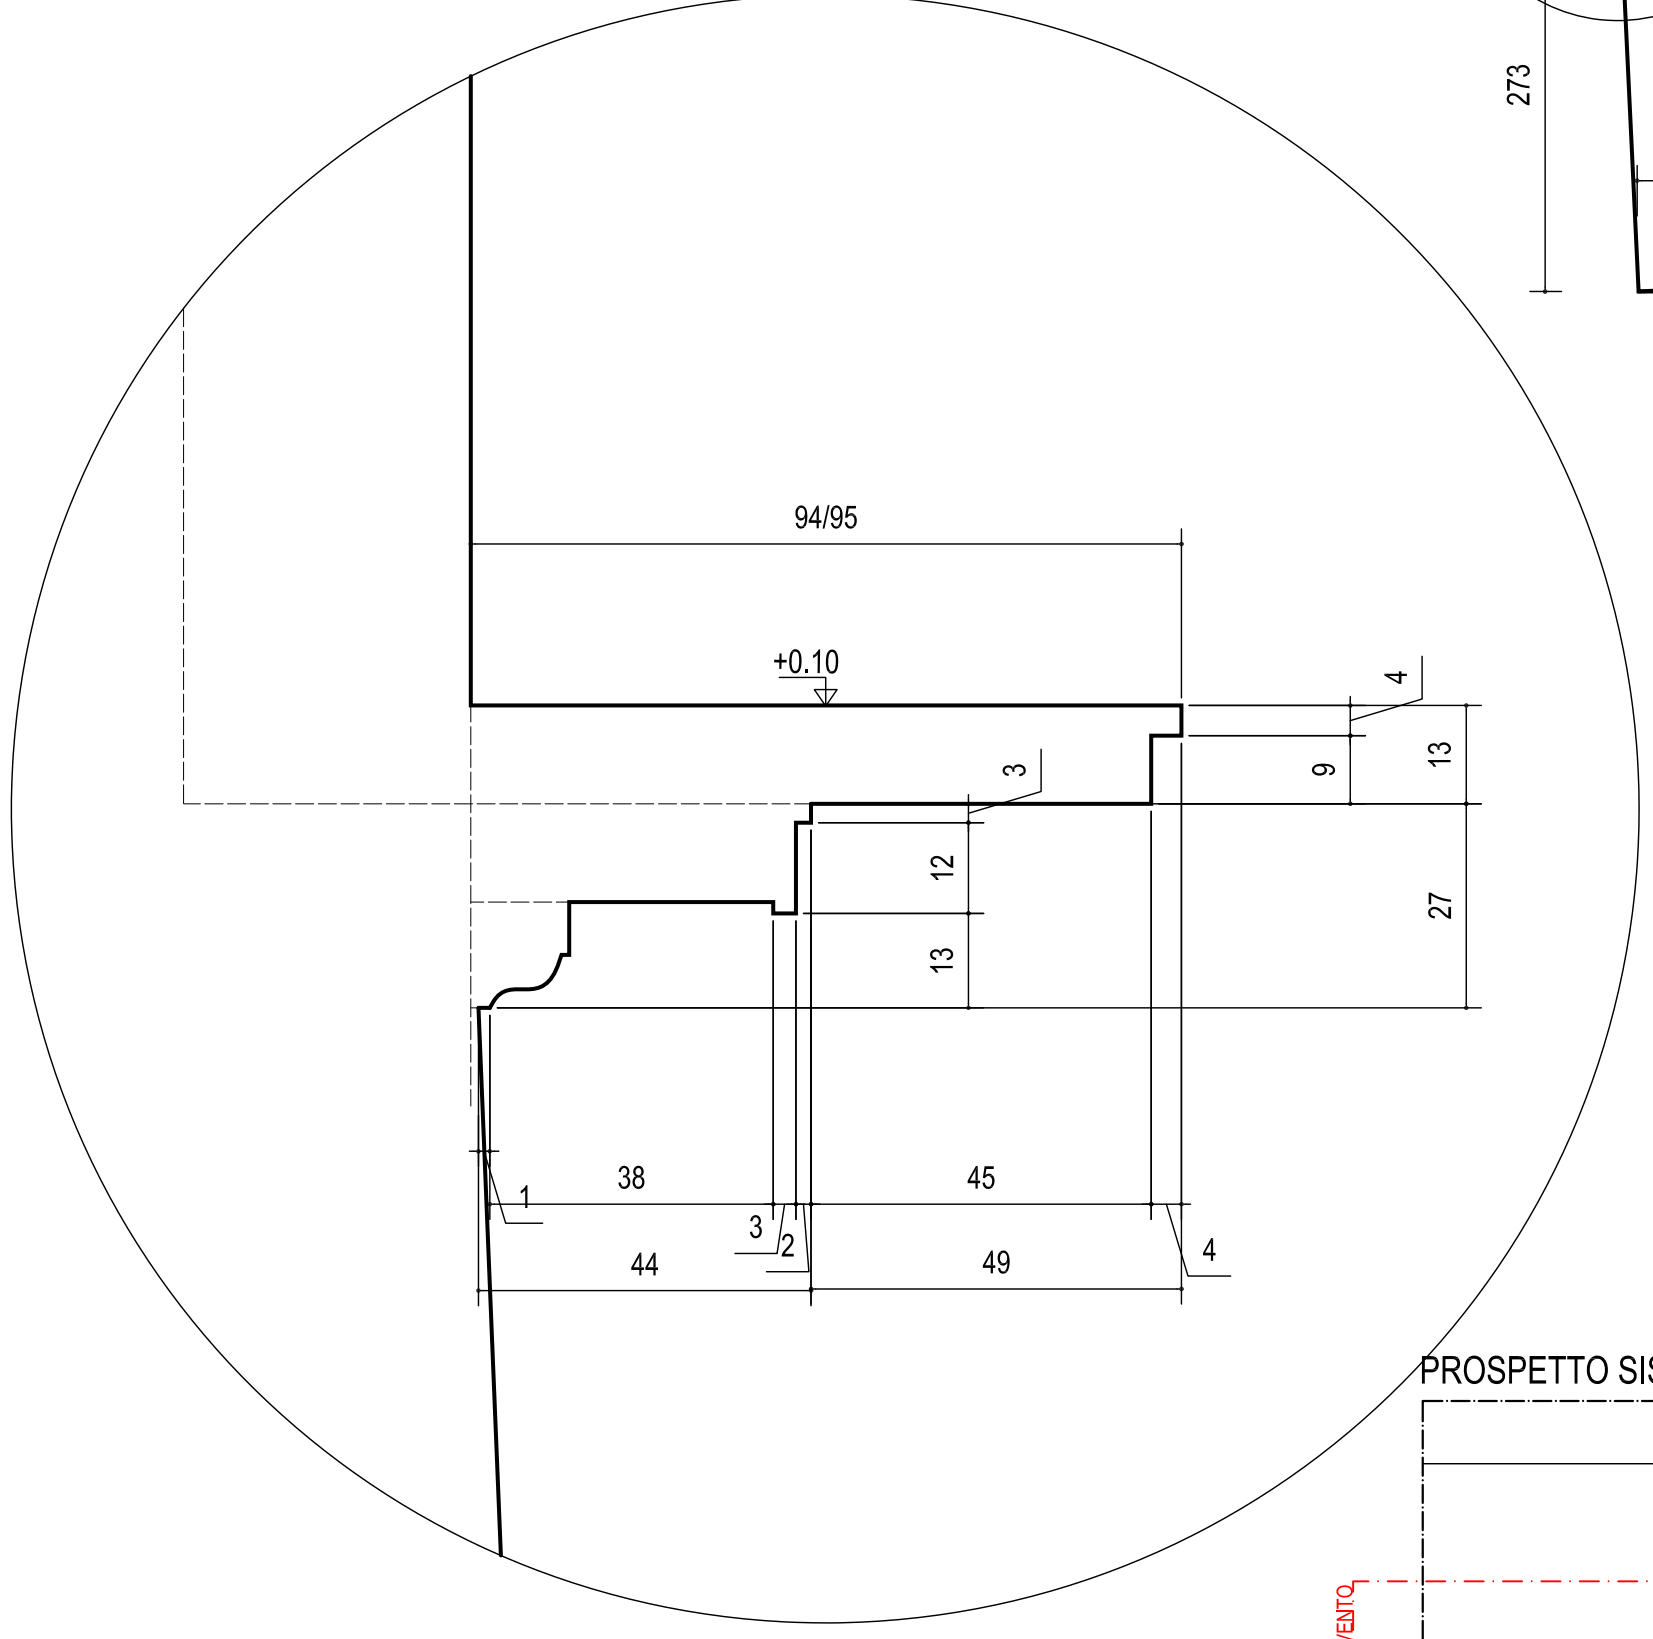


PARTICOLARE A SC. 1/10

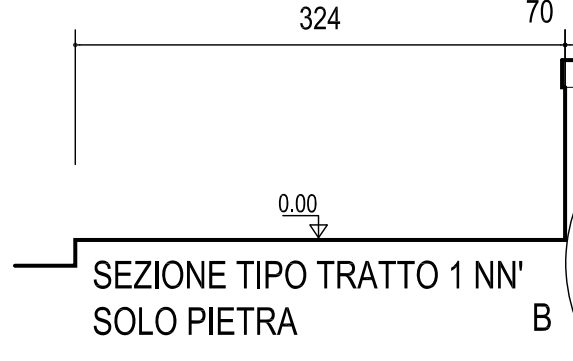

SEZIONE TIPO TRATTO 1 NN'
SOLO PIETRA

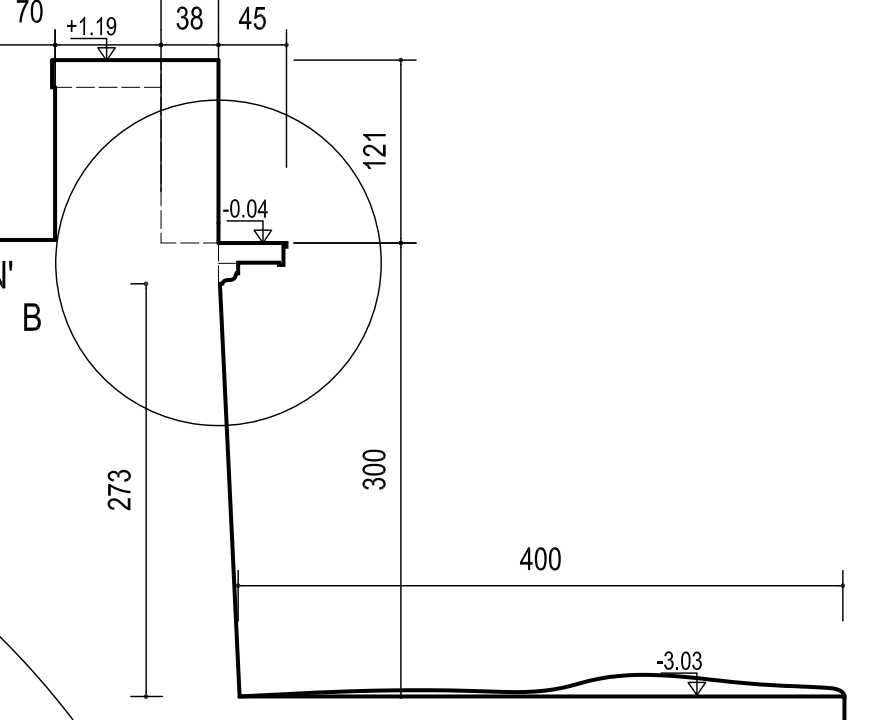


SEZIONE TIPO TRATTO 1 ML
SOLO PIETRA

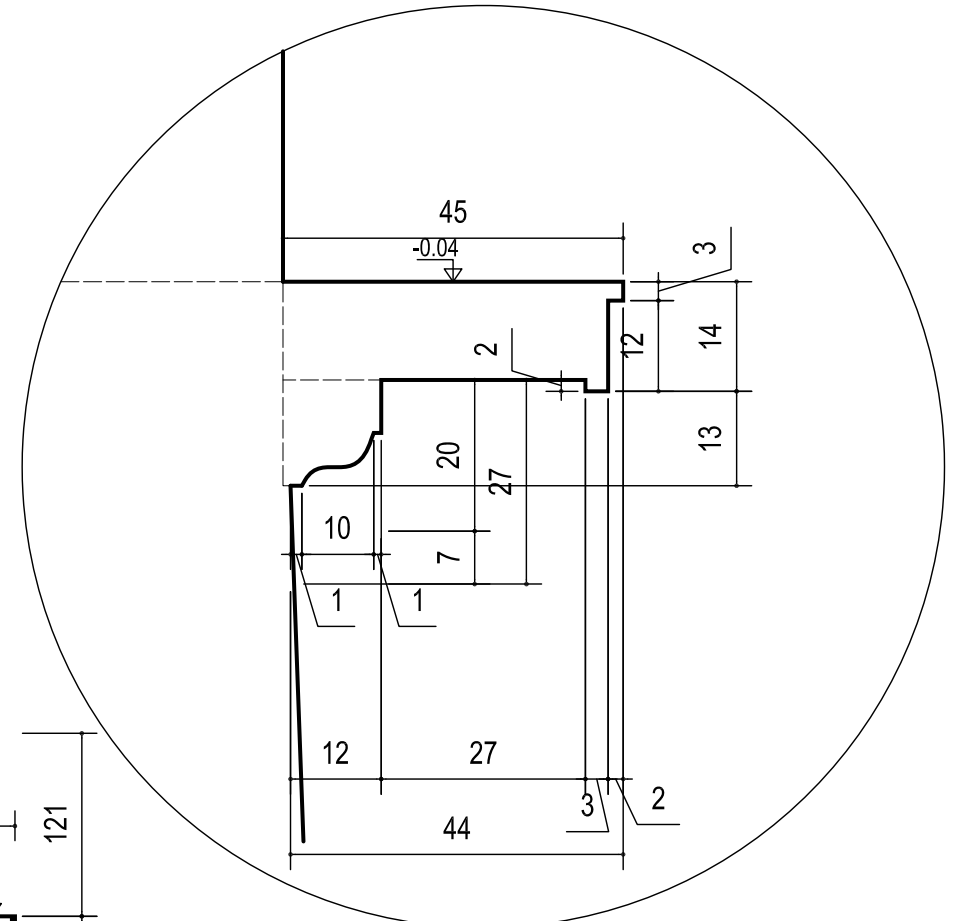


PARTICOLARE B SC. 1/10


PROSPETTO SISTEMA MENSOLA IN PIETRA TRATTO N-N'

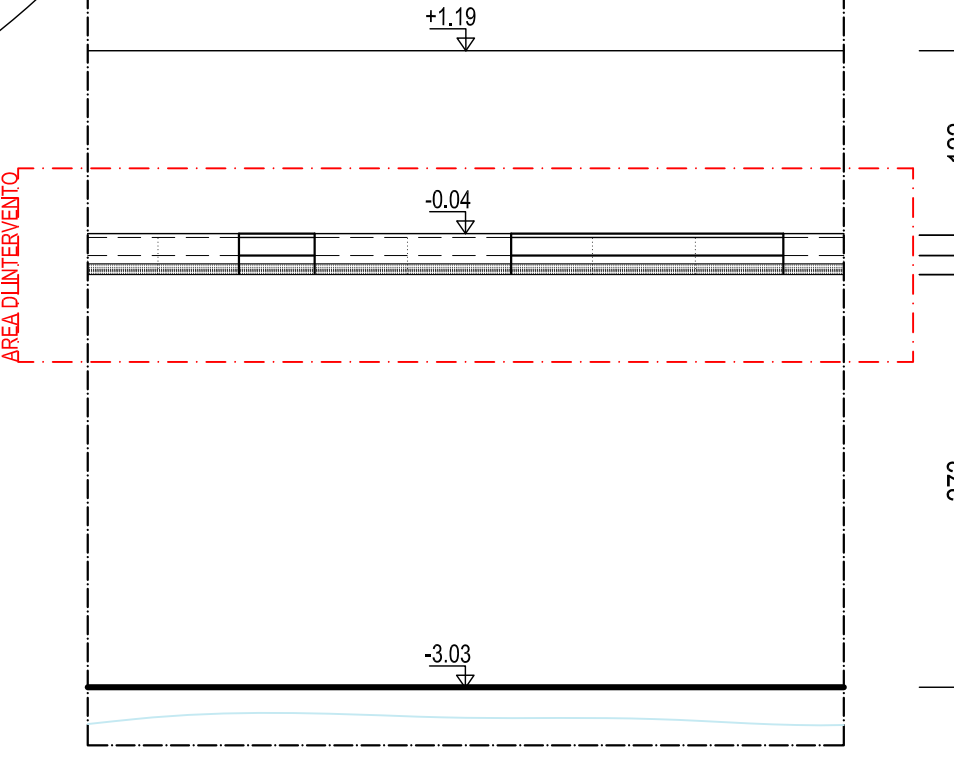

VISTA DALL'ALTO SISTEMA MENSOLA IN PIETRA

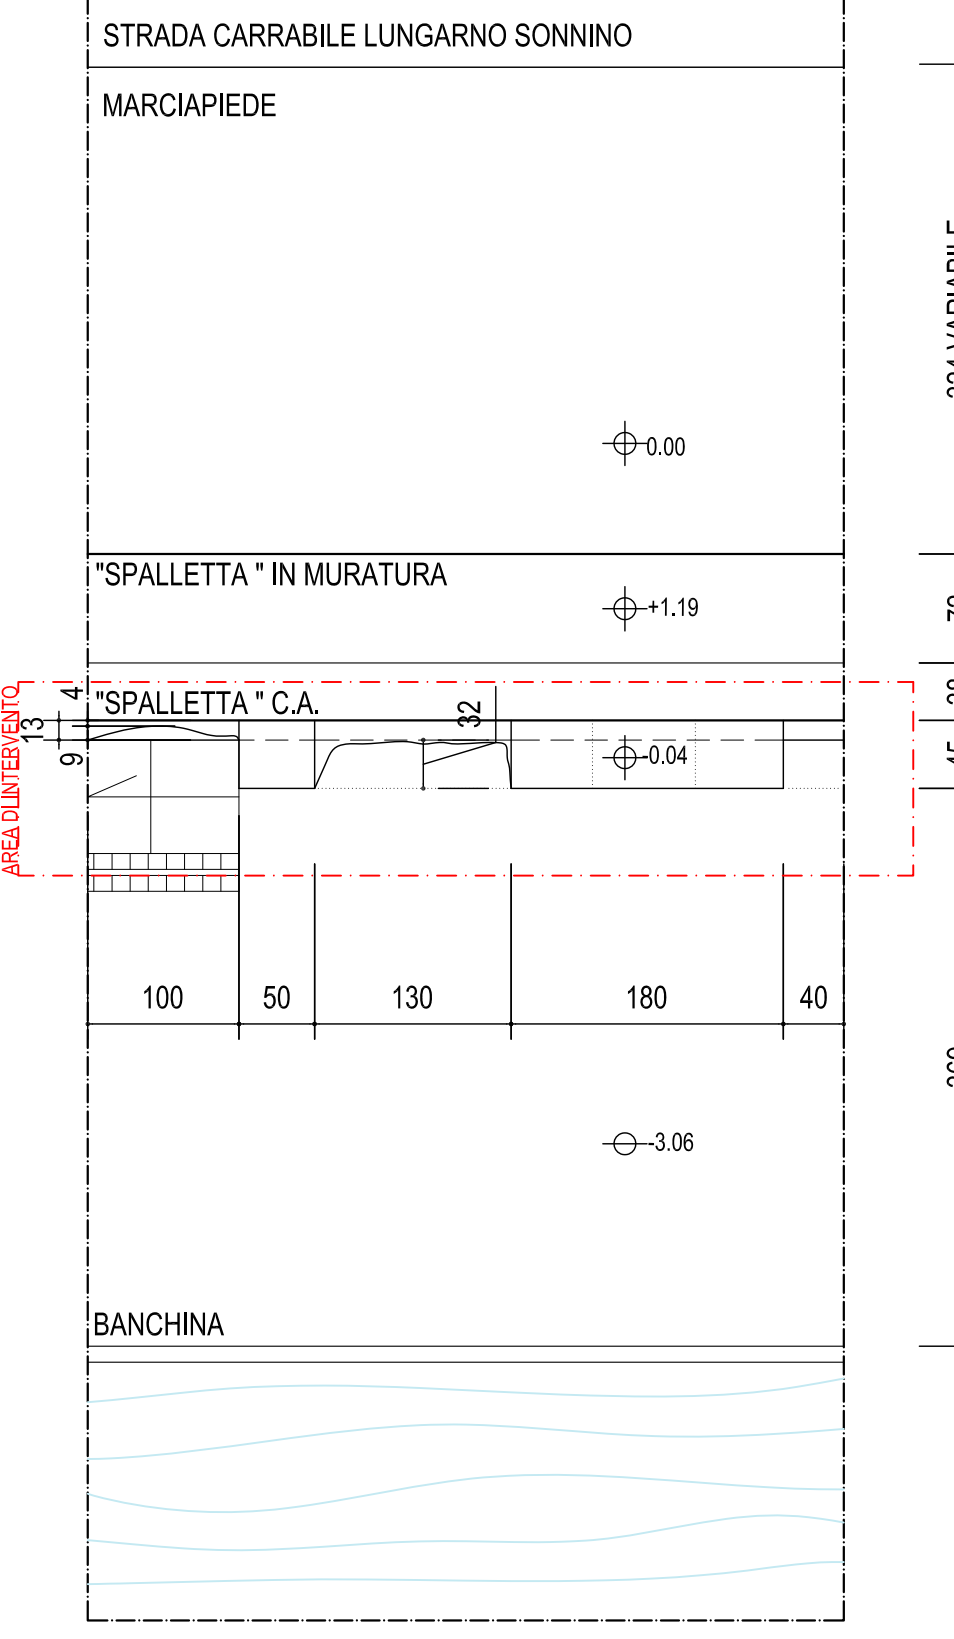

PROSPETTO SISTEMA MENSOLA IN C.A. E SOTTOSTANTE PIETRA
TRATTO TIPO PORZIONE NM

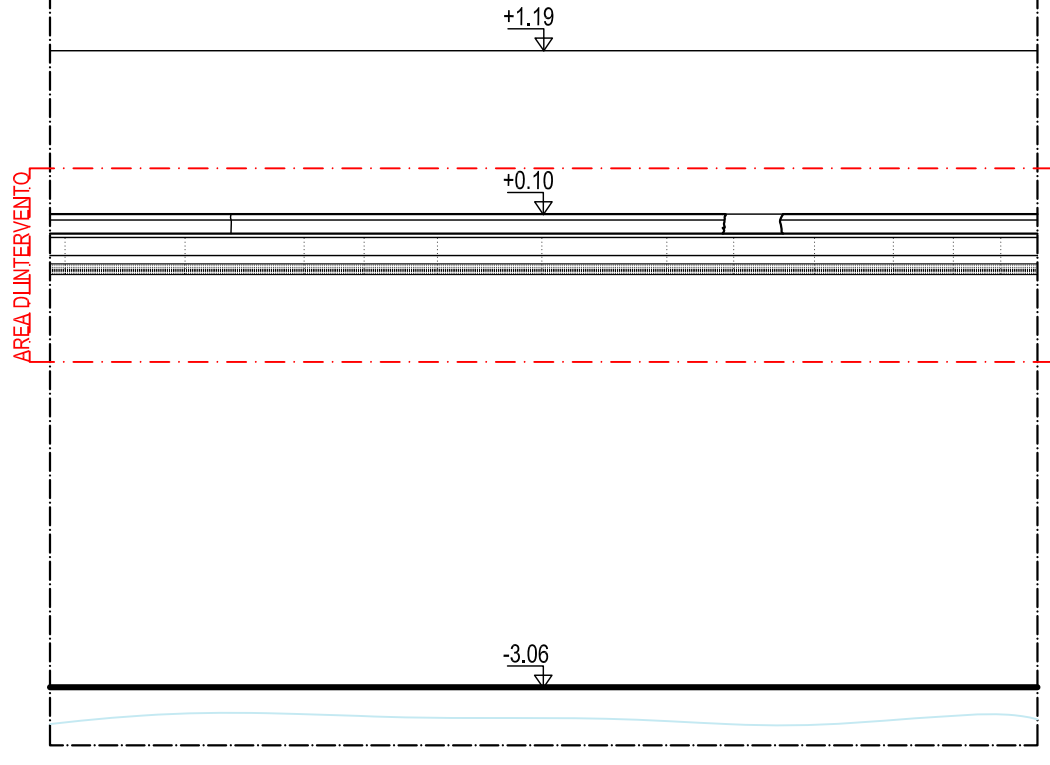

VISTA DALL'ALTO SISTEMA MENSOLA IN C.A. E SOTTOSTANTE
PIETRA

