
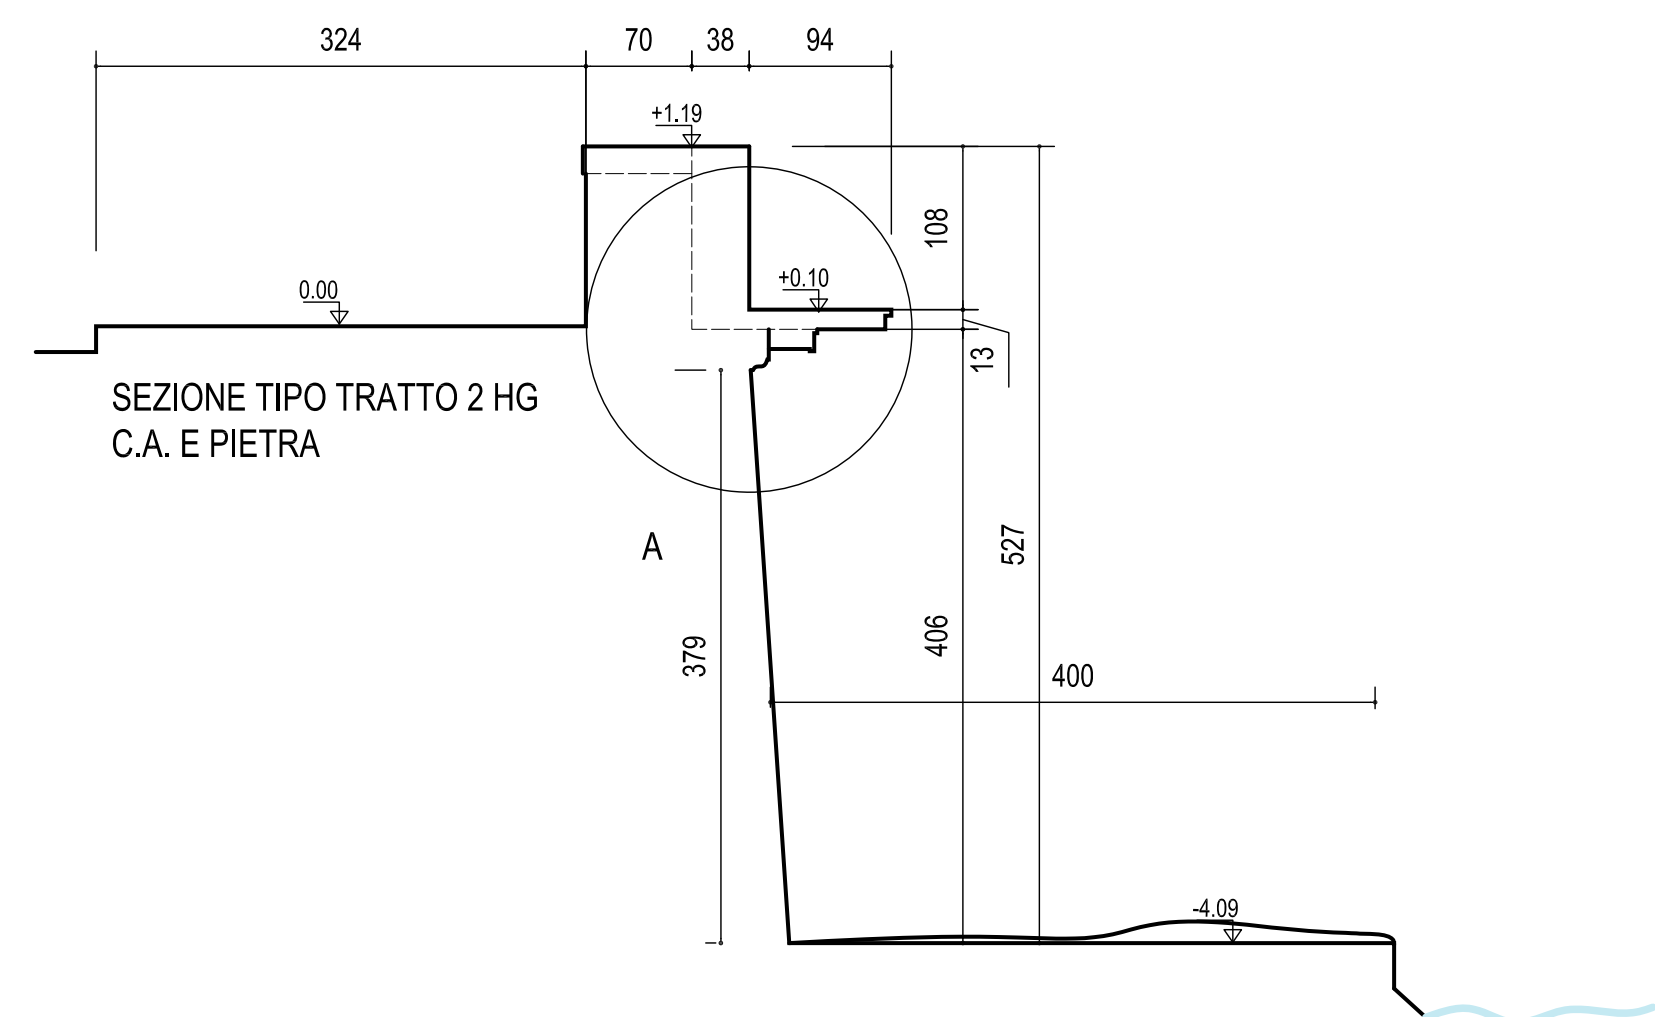
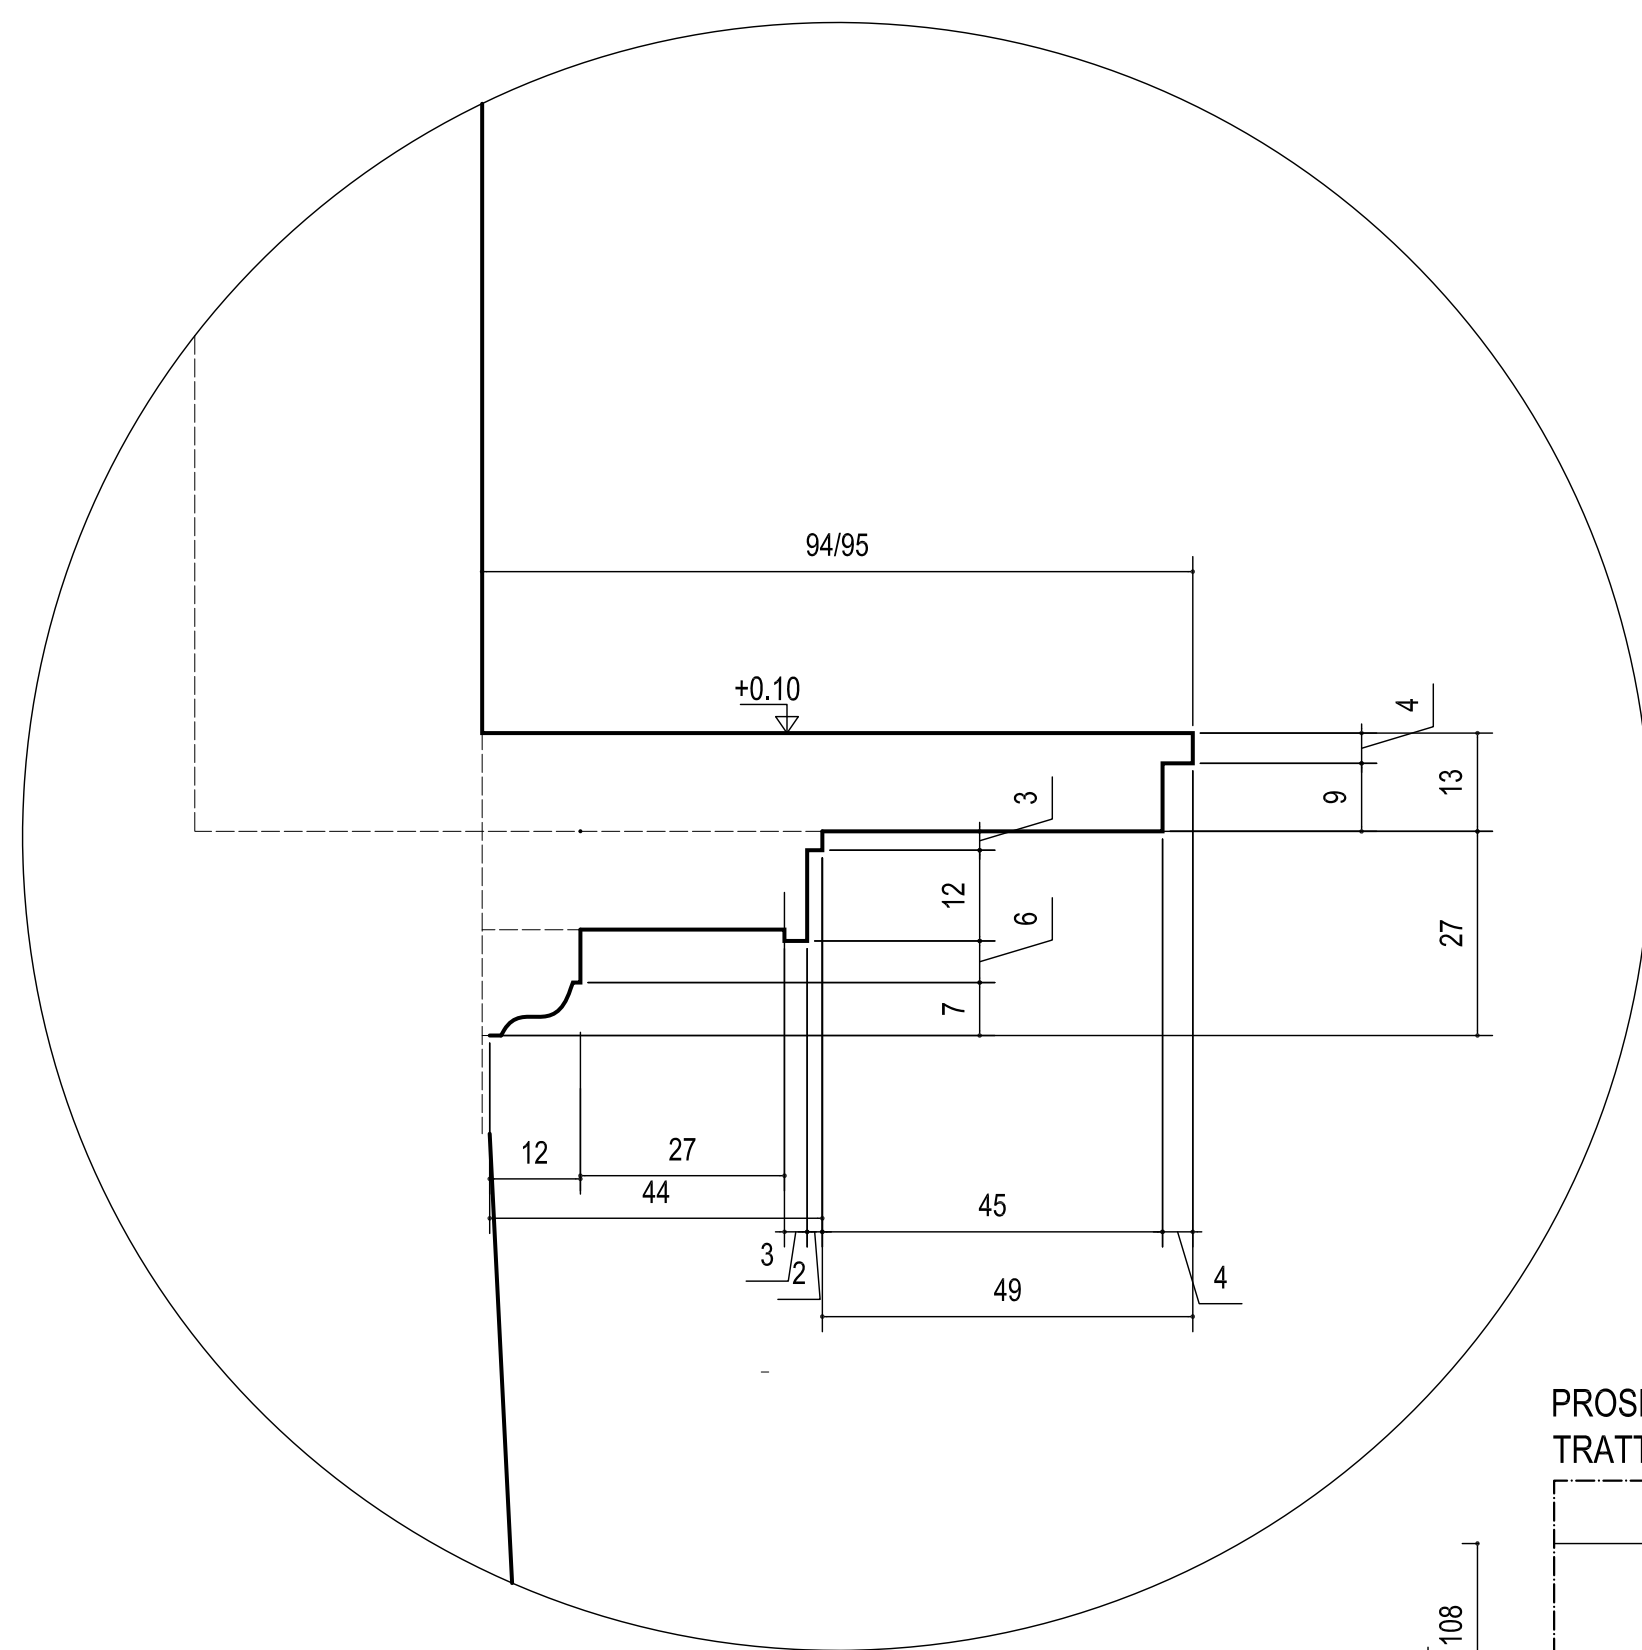



PLANIMETRIA DI RIFERIMENTO SC. 1-5000

LEGENDA PLANIMETRIA DI RIFERIMENTO


- AREE CON STESSO INTERESSE STORICO
- AREE NELLE QUALI NON SI INTERVIENE
- AREE DI INTERVENTO
- TRATTO 1 LUNGARNO SONNINO
- TRATTO 2 LUNGARNO GAMBACORTI
- TRATTO 3 LUNGARNO GAULEO

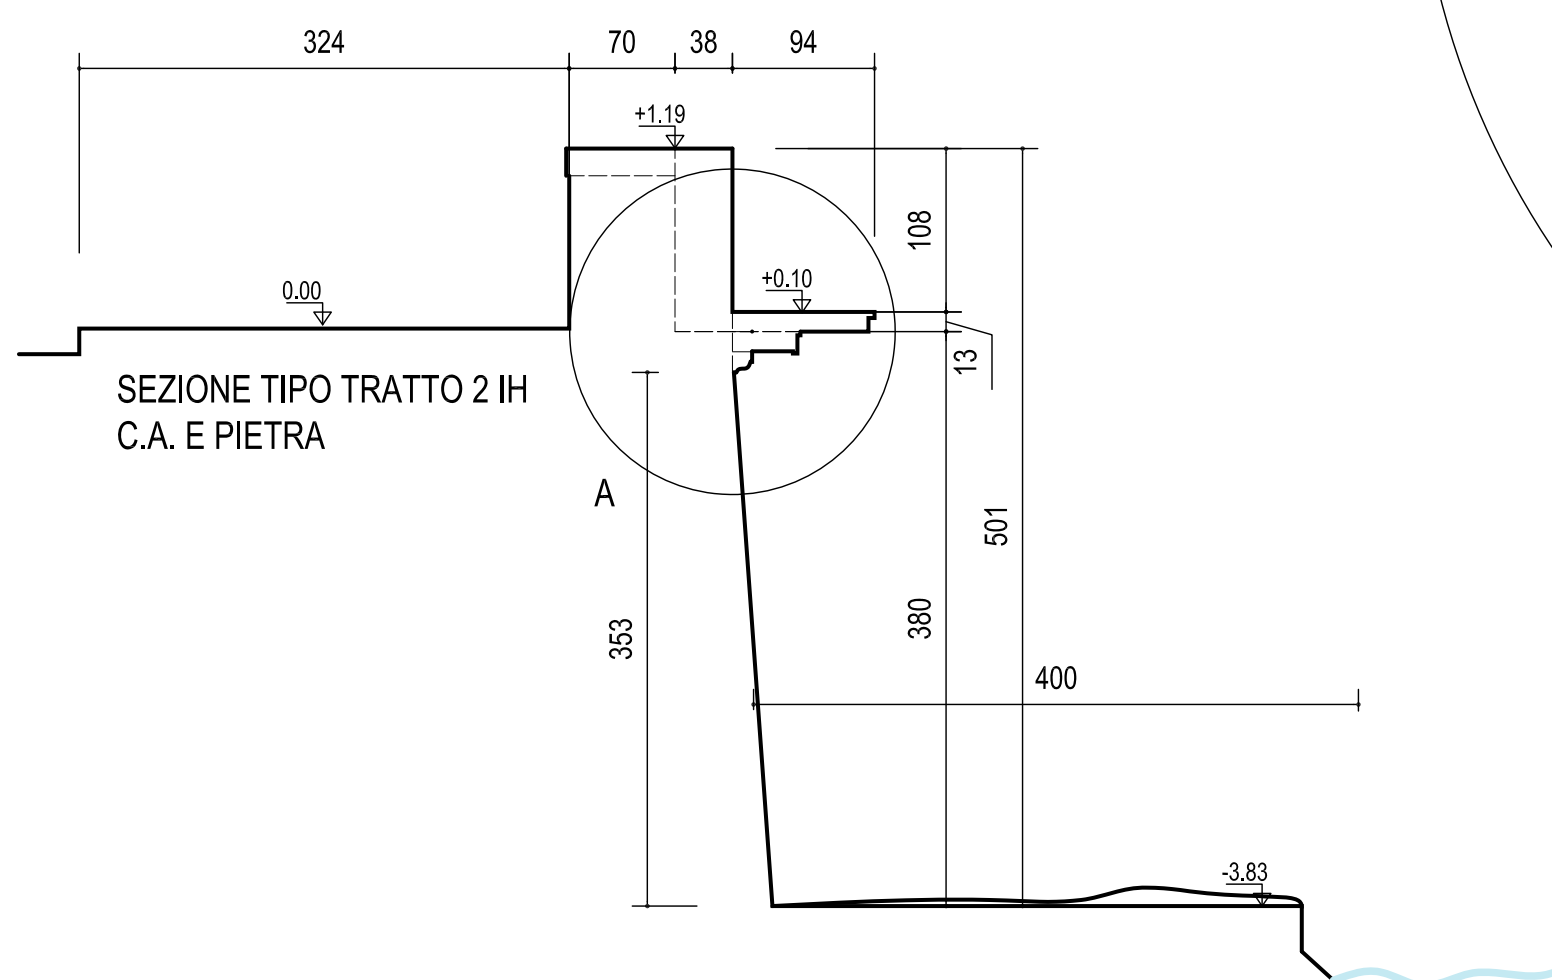


PROSPETTO SISTEMA MENSOLA IN C.A. E SOTTOSTANTE PIETRA TRATTO TIPO PORZIONE IH

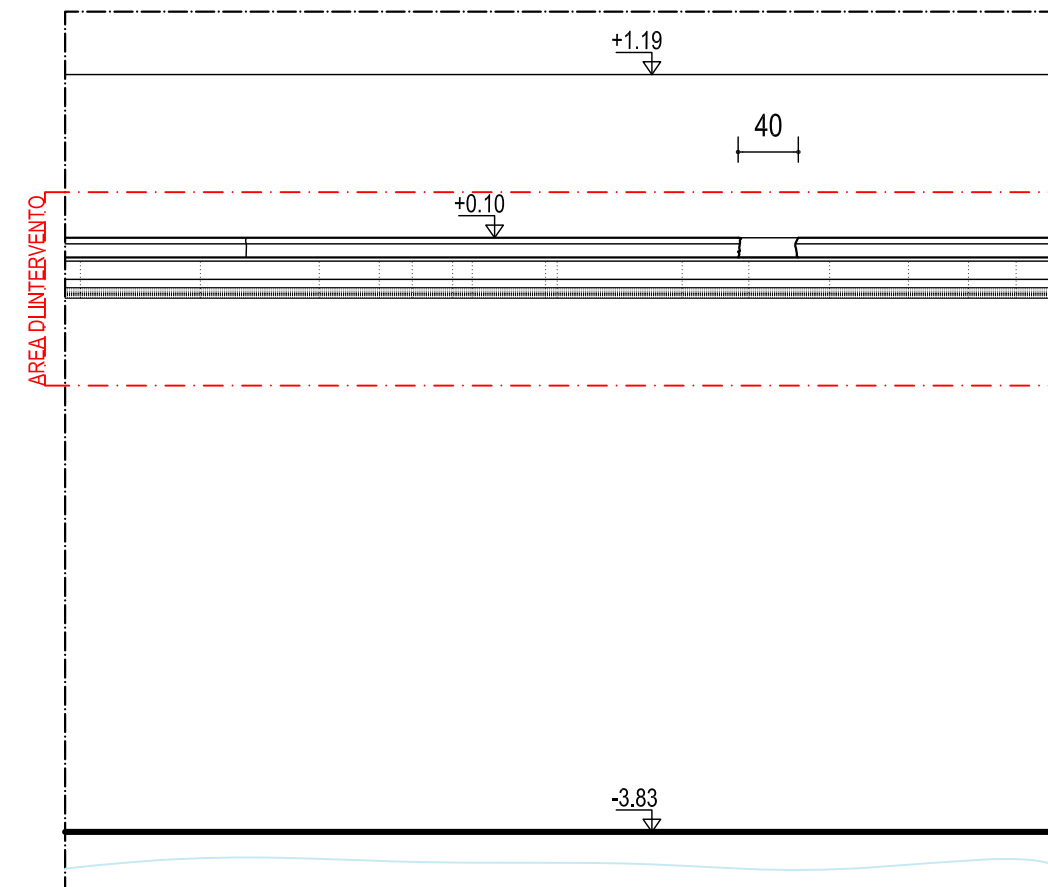


PROSPETTO SISTEMA MENSOLA IN C.A. E SOTTOSTANTE PIETRA TRATTO TIPO PORZIONE HG

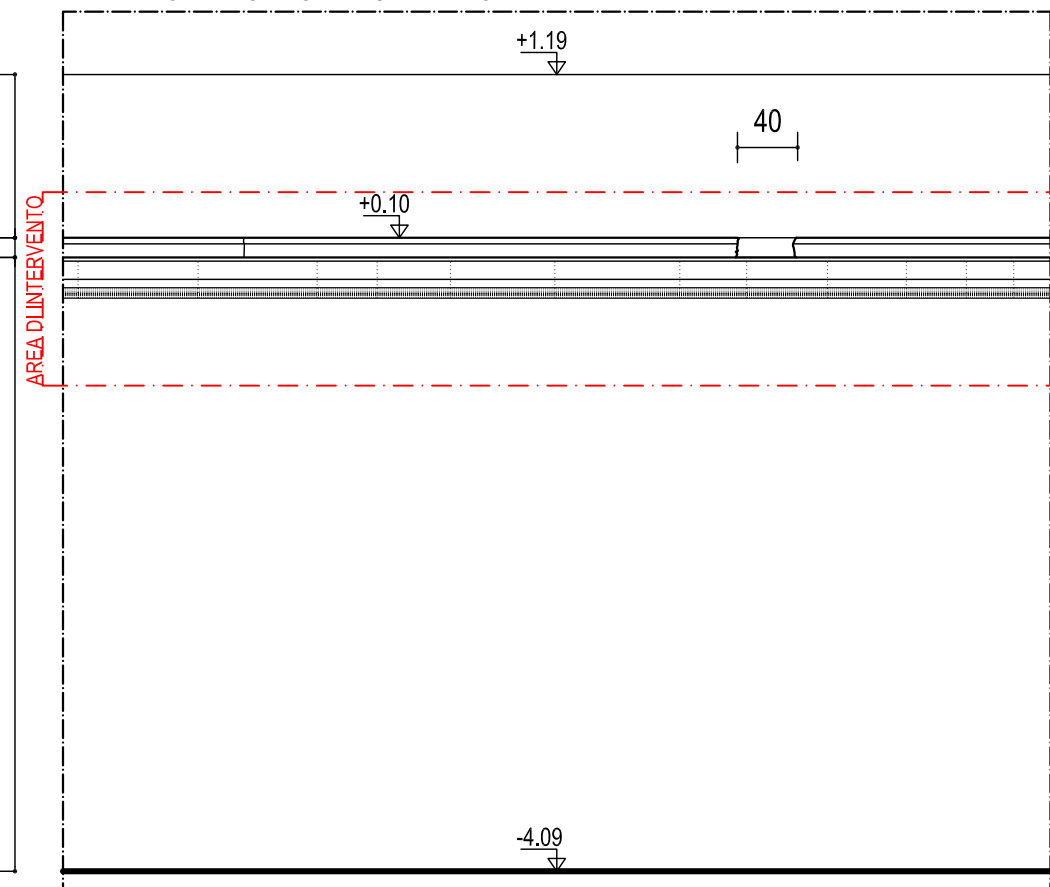

VISTA DALL'ALTO SISTEMA MENSOLA IN C.A. E SOTTOSTANTE PIETRA

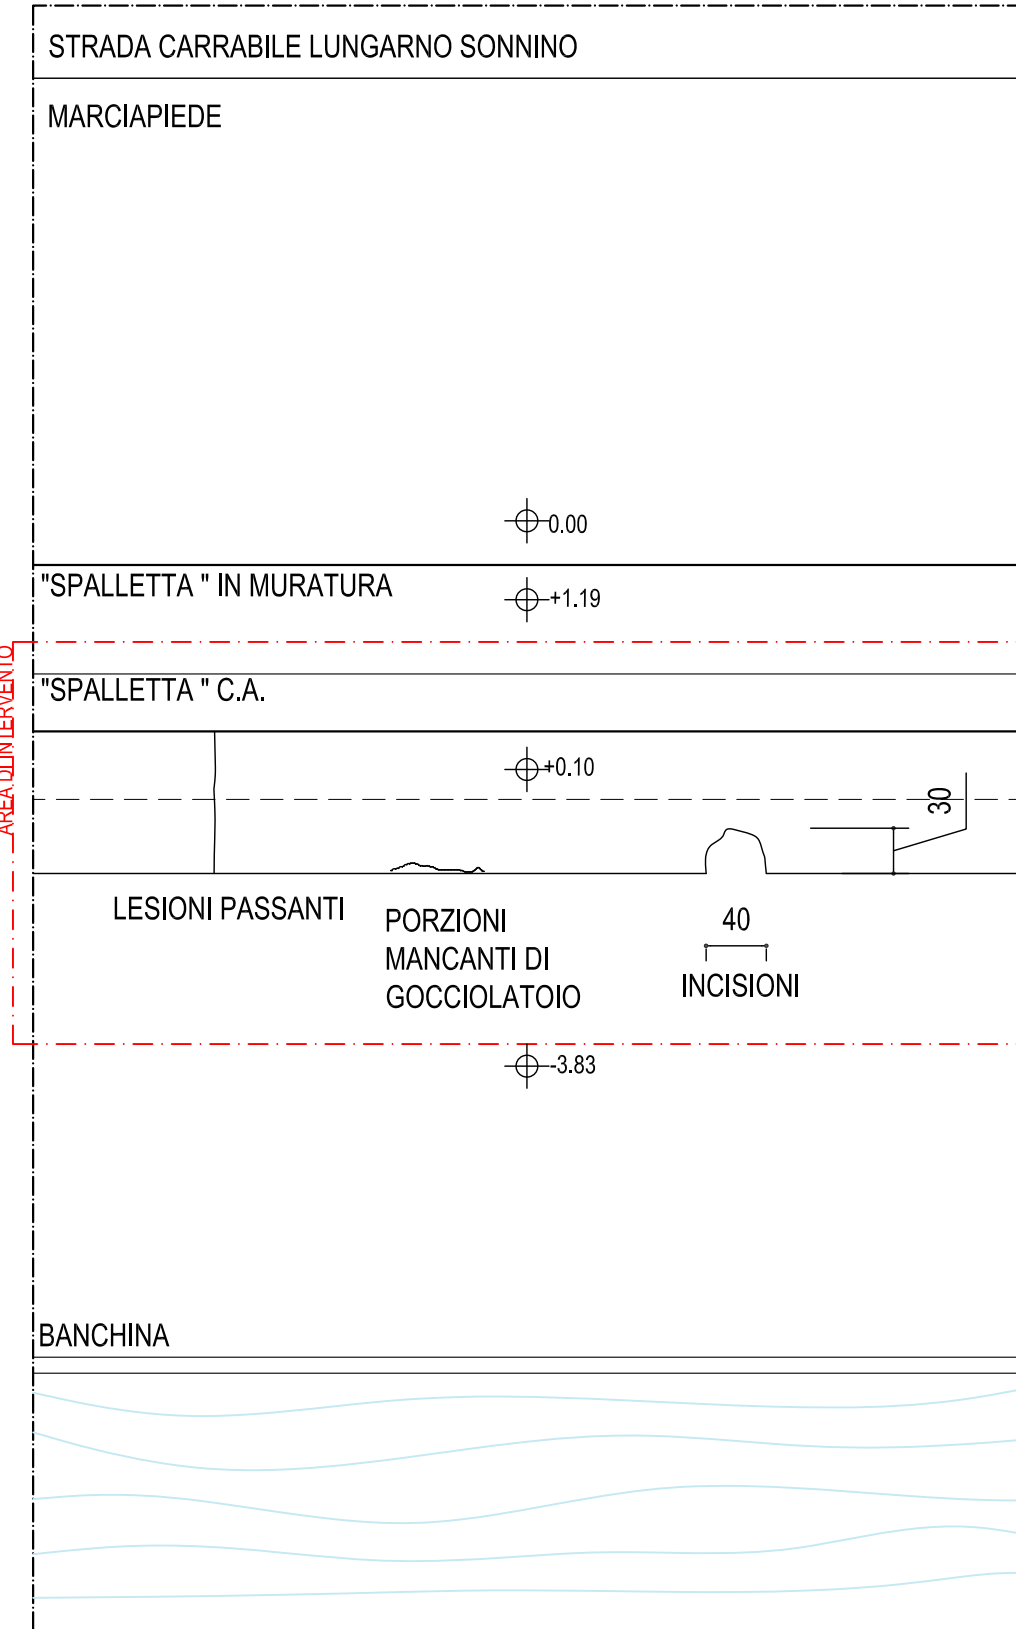

VISTA DALL'ALTO SISTEMA MENSOLA IN C.A. E SOTTOSTANTE PIETRA

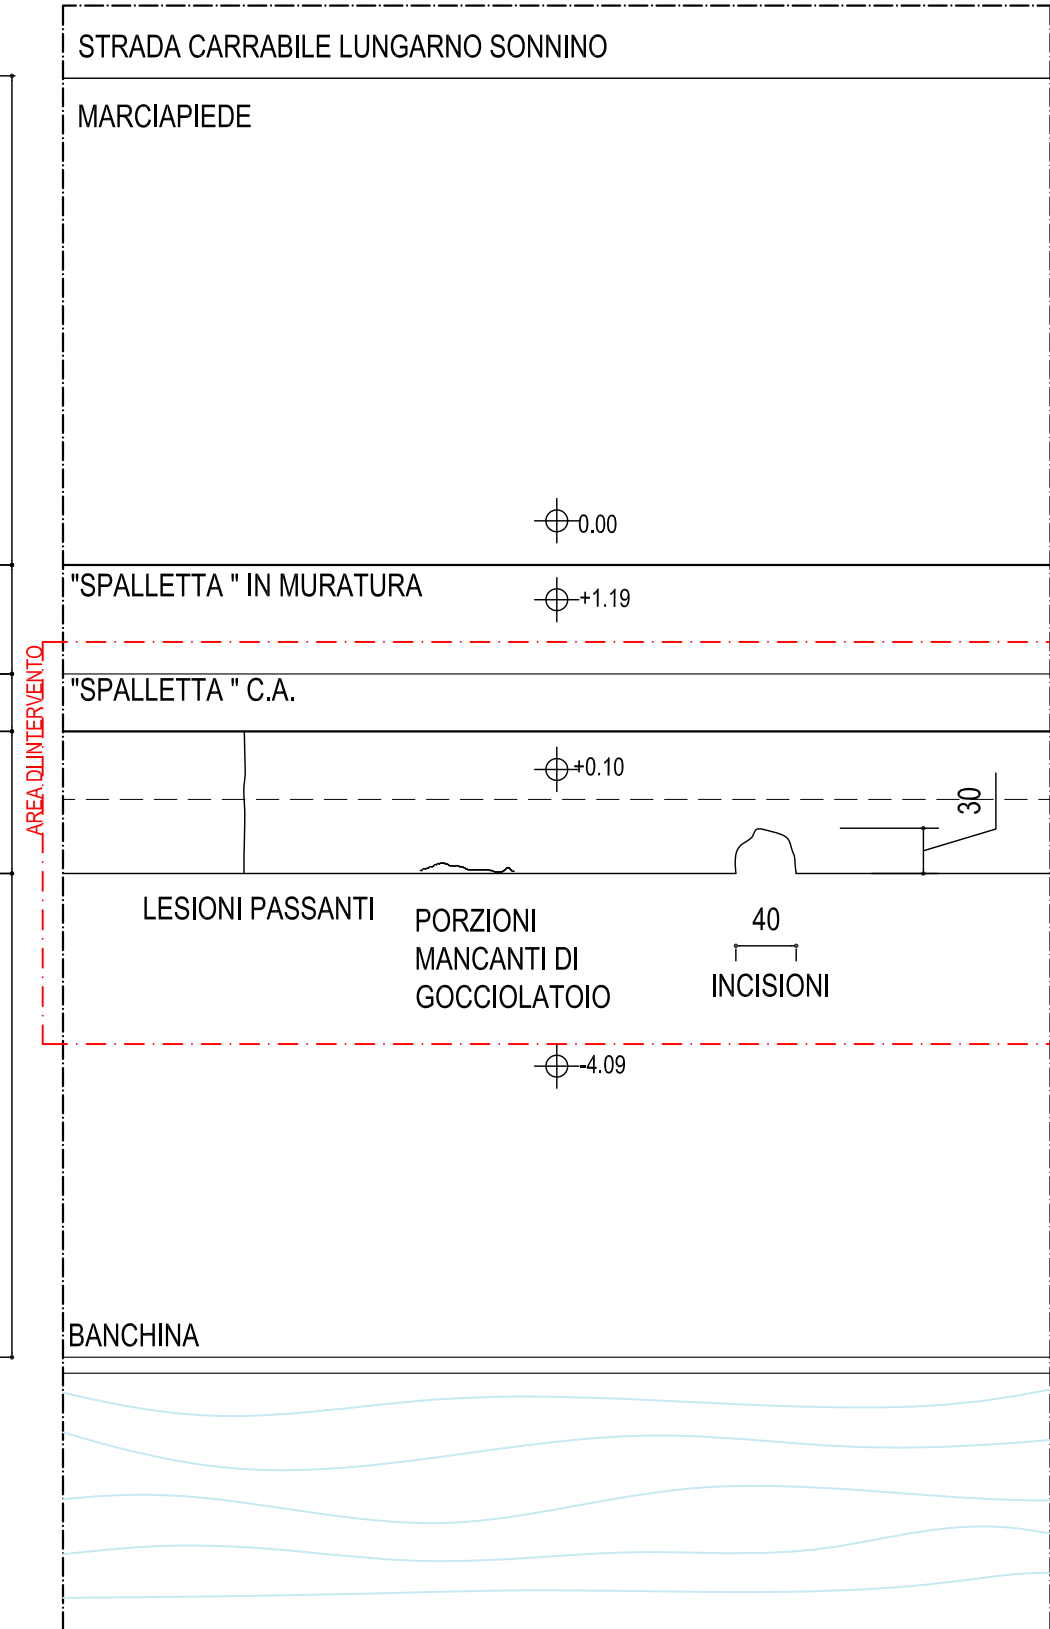



LAVORI IN AVVALIMENTO

Accordo di Programma MATTM - Regione Toscana del 03.11.2010 Quarto Atto Integrativo
INTERVENTI CONTRO IL DISSESTO IDROGEOLOGICO
Ordinanza del Commissario di Governo n. 59 del 23/05/2019

TITOLO DEL PROGETTO

Ripristino officiosità idraulica nei corsi d'acqua del Bacino Basso Valdarno - Macrocategoria: Interventi sulle opere murarie

"RIPRISTINO E MESSA IN SICUREZZA CAMMINAMENTI LUNGARNI Pisani, ALL'INTERNO DELL'ABITATO DELLA CITTÀ DI PISA"
(Codice Intervento: 09IR773/G1_15)

PROGETTO DEFINITIVO-ESECUTIVO

RESPONSABILE UNICO DEL PROCEDIMENTO geom. Roberto TESI	ASSISTENTE R.U.P. geom. Ilaria MANCINI
PROGETTISTA arch. Bruno PAMPANA BIANCHERI	COOR. SICUREZZA IN FASE DI PROGETTAZIONE ED ESECUZIONE LAVORI arch. Bruno PAMPANA BIANCHERI

TITOLO DEL DOCUMENTO
**- TRATTO 2 -
RILIEVO GEOMETRICO**

TAV.n
7

DOC.n.
DOCUMENTI

TAV.n
ELABORATI GRAFICI

SCALA
VARIE

CODICE UNICO PROGETTO
C13H19000140002

DATA
02 GENNAIO 2020

LEGENDA

- OGGETTO IN C.A. E SOTTOSTANTE MENSOLA IN PIETRA OGGETTO DI RESTAURO SUPERFICIE DA TRATTARE 30% DI RICOSTRUZIONE CORTICALE CIRCA SP. 2.5 CM
- OGGETTO IN C.A. E SOTTOSTANTE MENSOLA IN PIETRA OGGETTO DI RESTAURO SUPERFICIE DA TRATTARE 60% DI RICOSTRUZIONE CORTICALE CIRCA SP. 5 CM
- OGGETTO IN C.A. OGGETTO DI RICOSTRUZIONE DELLE PORZIONI MANCANTI
- OGGETTO IN PIETRA OGGETTO DI RESTAURO
- OGGETTO IN PIETRA OGGETTO DI RICOSTRUZIONE
- AREE CON CARATTERISTICHE SIMILI MA AL MOMENTO NON OGGETTO DI INTERVENTO

AUTOCAD LT 2020 ABBONAMENTO SERIAL N°577844328948 AUTOCAD 2004 SERIAL N°340-82869878 Tutti i diritti riservati. La riproduzione totale o parziale è espressamente vietata in assenza di autorizzazione scritta dall'autore.