


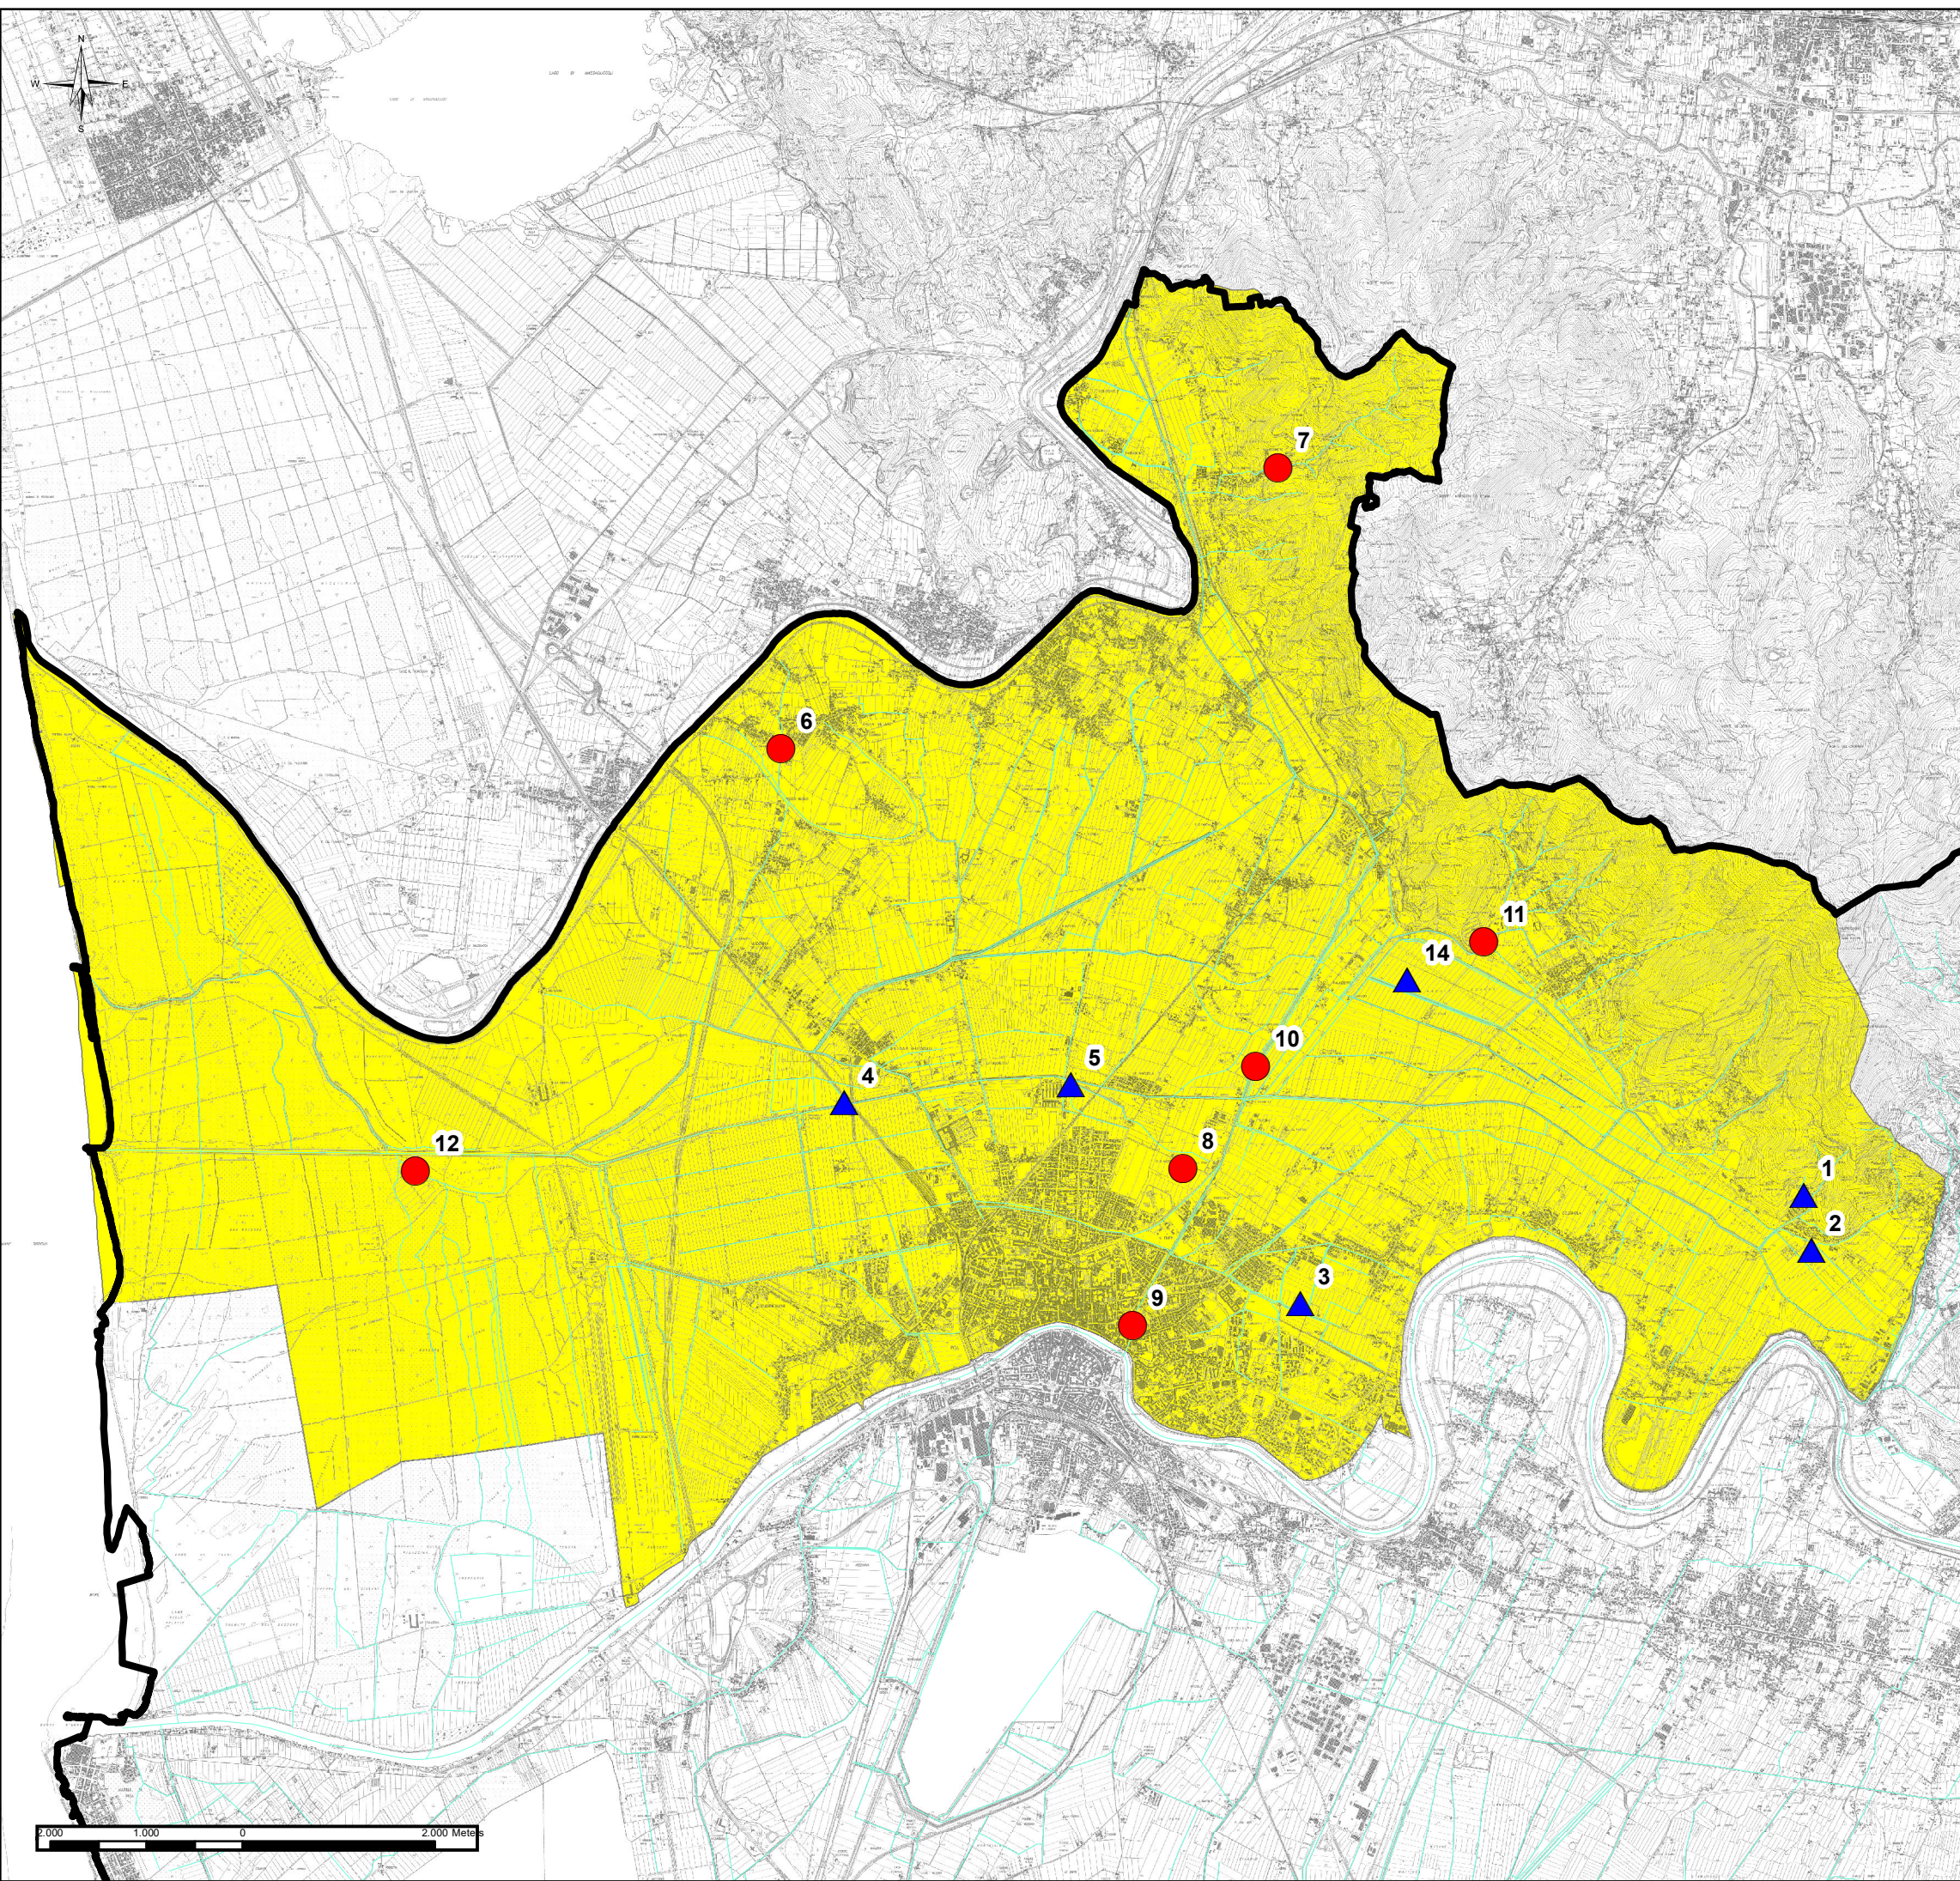

Legenda

TIPOLOGIA INTERVENTO

- MANUTENZIONE STRAORDINARIA
- ▲ NUOVA OPERA

PROGETTO

- 1- Interventi di regimazione idraulica del Fosso Val di Rio di Sopra con realizzazione di nuova opera di immissione in dx del Rio della Tana in loc. La Gabella, Comune di Calci (PI)
- 2- Regimazione idraulica del Vallino Santo Stefano e suoi affluenti con realizzazione di deviazione del corso, botte a sifone sulla Fossa Vecchia e nuova immissione nel Fosso Vicinaia, in loc. La Gabella, nel Comune di Calci (PI)
- 3- Riassetto idraulico bacini di Pisa Nord-Est (stralcio n.2 - Adp 2005) con realizzazione di casse di espansione e realizzazione di parco urbano nei Comuni di Pisa e di San Giuliano Terme (PI)
- 4- Realizzazione di canale scolmatore del Fiume Morto e di nuovo impianto idrovoro con recapito nel Fiume Serchio
- 5- Interventi di completamento della bonifica a scolo meccanico di Pisa Nord-Ovest (lotti 1, 2, 3)
- 6- Interventi di riduzione del rischio idraulico nella piana di Metato nel Comune di San Giuliano Terme (PI)
- 7- Sistemazione Rio Molina (coord.) ed affluenti
- 8- Realizzazione cassa di espansione sul Fosso del Mulino
- 9- Sistemazione del tratto urbano del Fosso del Mulino
- 10- Scavo del Fosso del Mulino
- 11- Sistemazione Fosso di Asciano ed affluenti
- 12- Sistemazione idraulica Tenuta di San Rossore
- 14- Creazione di corridoi ecologici lungo i canali di bonifica



PROGETTI DI SISTEMAZIONE IDRAULICA
PROGETTO GENERALE N.3

Titolo:		SISTEMAZIONE GENERALE IDRAULICA DELL'AREA PISANA TRA SERCHIO ED ARNO	
Ufficio:	SERVIZI INFORMATIVI TERRITORIALI (S.I.T.)	Data:	12 MARZO 2021