


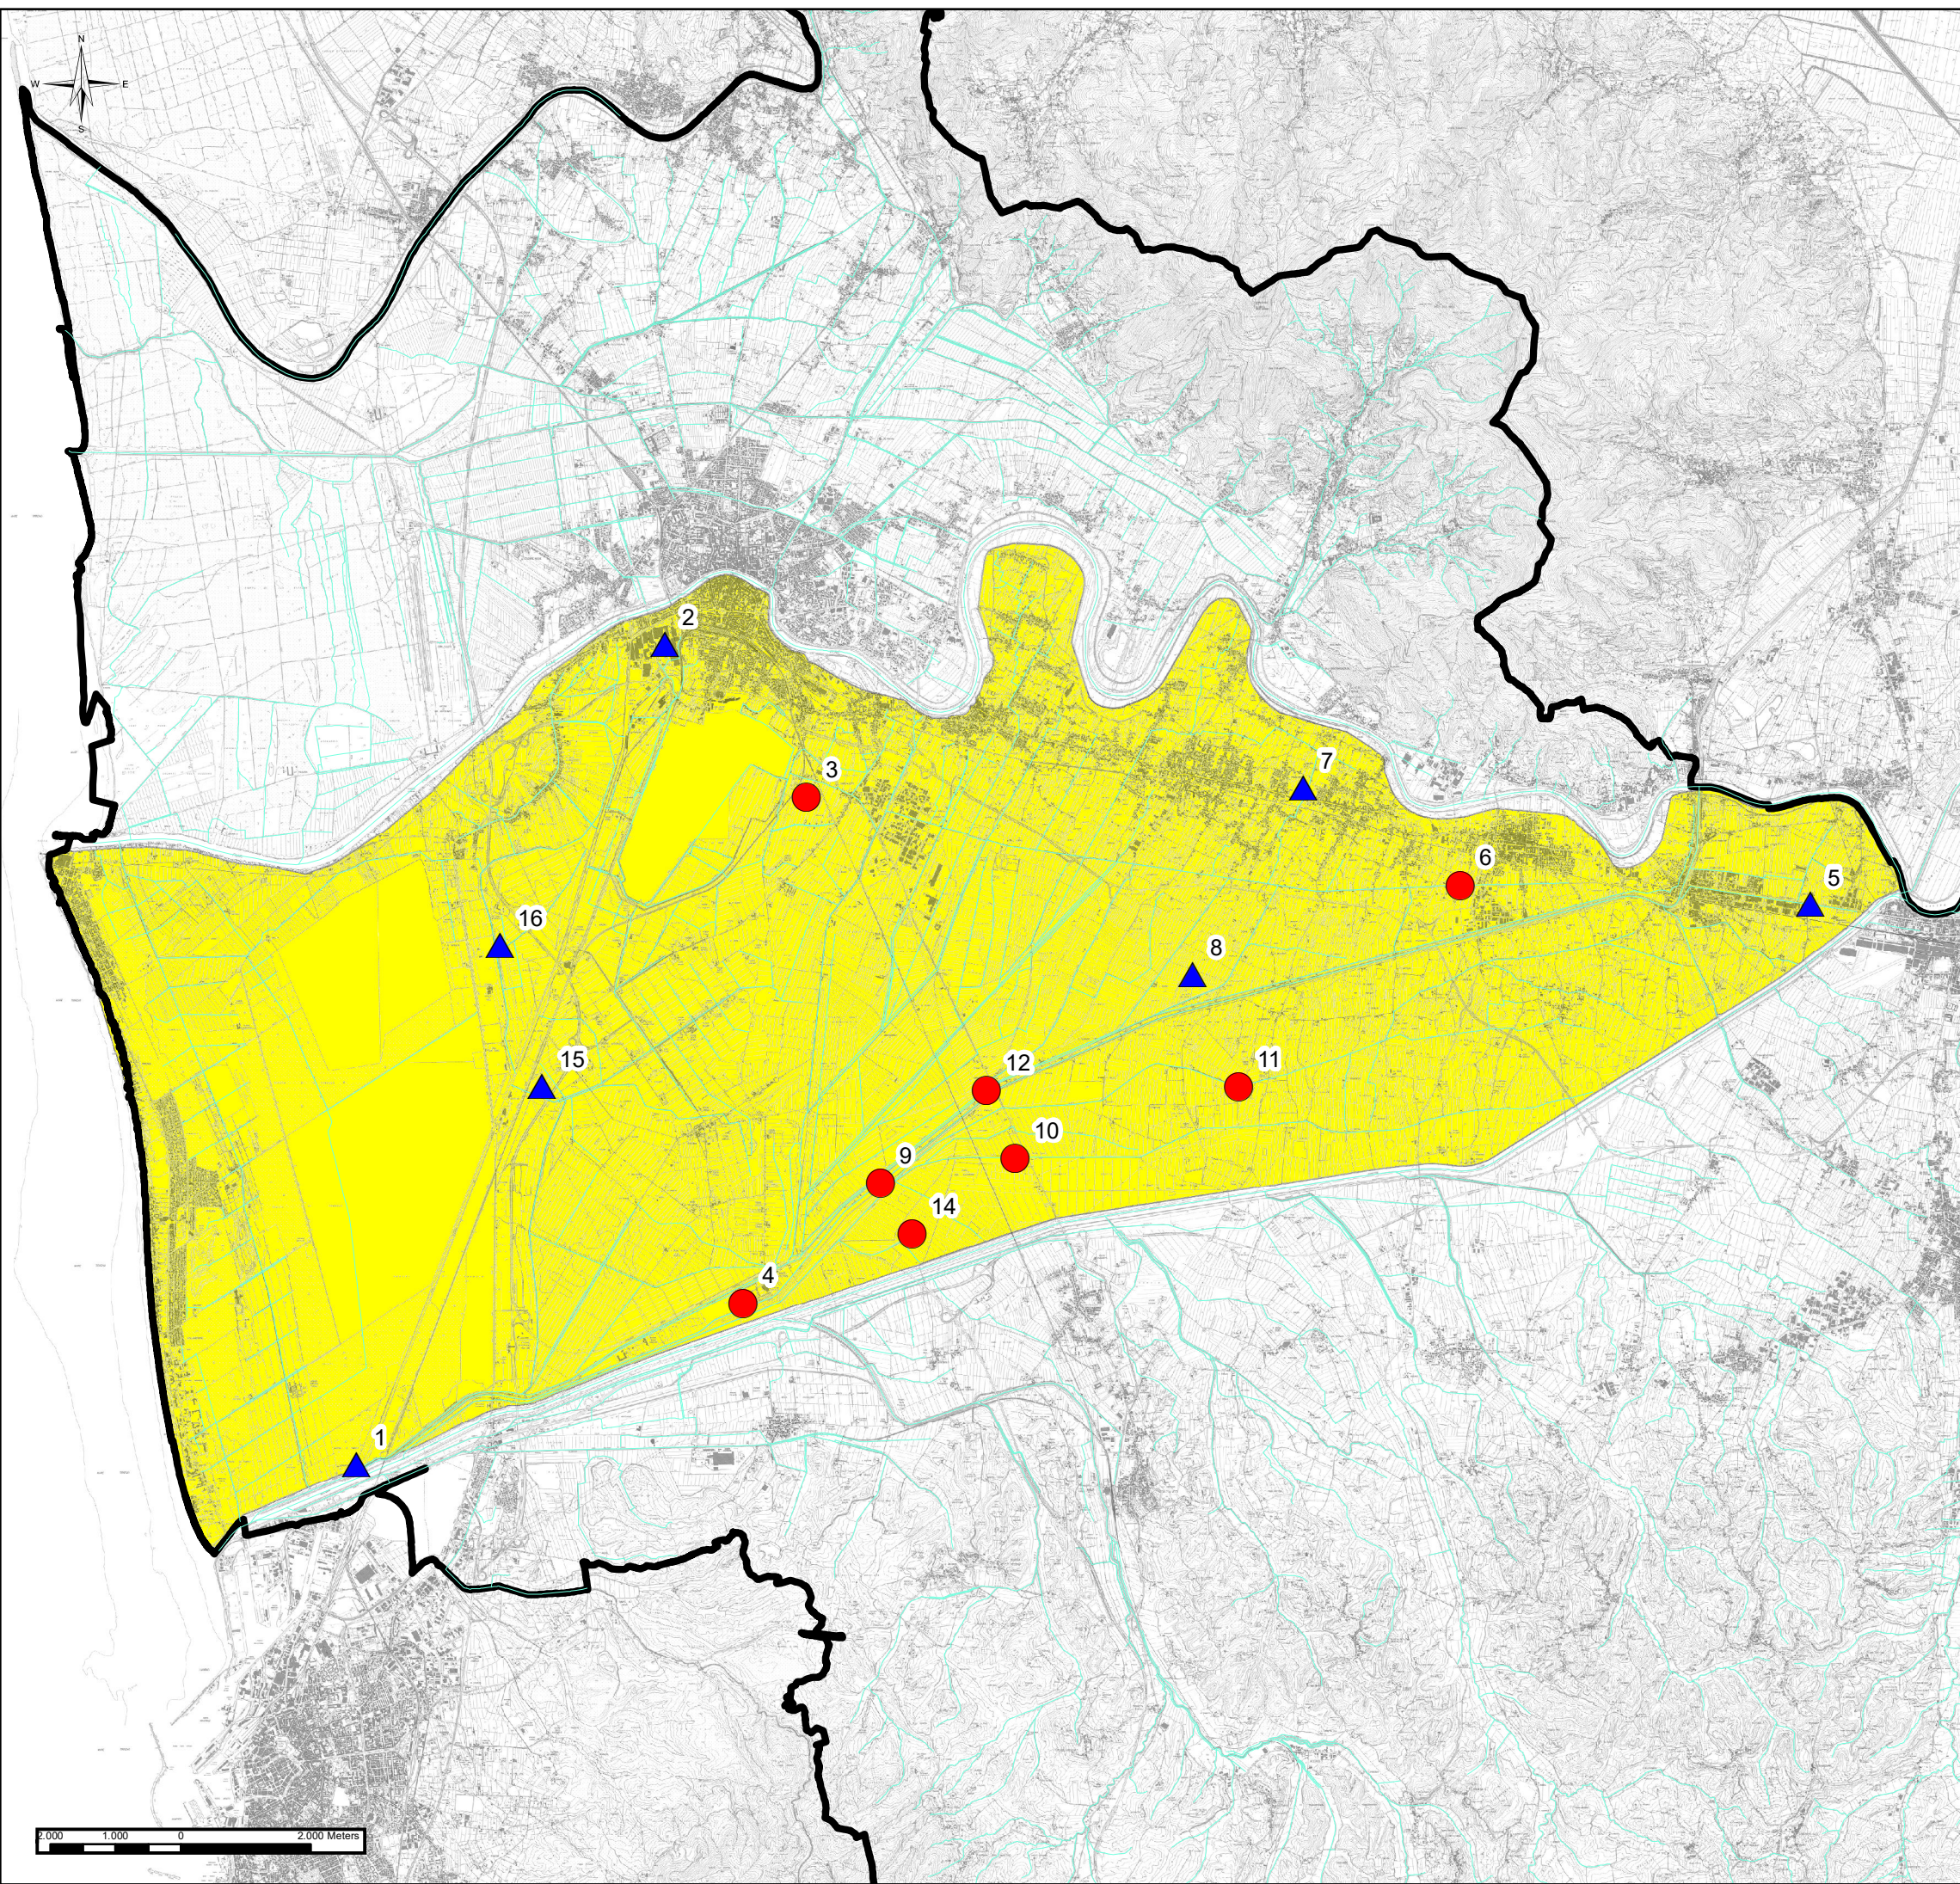

**Legenda**

**TIPOLOGIA INTERVENTO**

- MANUTENZIONE STRAORDINARIA
- ▲ NUOVA OPERA

**PROGETTO**

- 1- Progetto di adeguamento degli affluenti in dx dello Scolmatore (diretti ed indiretti)
- 2- Realizzazione di nuovo tracciato del Canale Scolo di Pisa all'interno del perimetro dello stabilimento Saint Gobain nel Comune di Pisa
- 3- Sistemazione dei bacini di Pisa Sud-Est (zona Aeroporto)
- 4- Sistemazione idraulica del Bacino di Biscottino con realizzazione di nuovo impianto idrovoro e canali annessi con scarico nel Canale Emissario del Bientina
- 5- Sconnessione idraulica del Fosso vecchio di Pontedera ad est di via maremmana e creazione di un nuovo sbocco nel Canale Scolmatore
- 6- Interventi di sistemazione per la riduzione del rischio idraulico nel bacino del Fosso Vecchio di Via Marciana
- 7- Realizzazione di cassa di espansione sul Fosso Mariana Schippisi nel Comune di Cascina
- 8- Realizzazione di cassa di espansione ed opere connesse sul Fosso Mariana di San Lorenzo nel Comune di Cascina
- 9- Rialzamento arginale in dx e sx del Canale Emissario del Bientina
- 10- Escavazione della Fossa Nuova e sistemazione ambientale
- 11- Escavazione del Fosso Solaiola
- 12- Dragaggio e scavo di Fossa Chiara e affluenti (Fosso Caligi) e consolidamento arginale in sx
- 14- Sistemazione bacino del Faldo
- 15- Creazione di aree umide all'interno della Bonifica di Coltano
- 16- Creazione di aree umide all'interno della Ballerina in loc. Castagnolo



**PROGETTI DI SISTEMAZIONE IDRAULICA**  
**PROGETTO GENERALE N.4**

|                                                                                |                     |
|--------------------------------------------------------------------------------|---------------------|
| Titolo: SISTEMAZIONE GENERALE IDRAULICA DELL'AREA PISANA TRA ARNO E SCOLMATORE |                     |
| Ufficio: SERVIZI INFORMATIVI TERRITORIALI (S.I.T.)                             | Data: 12 MARZO 2021 |