


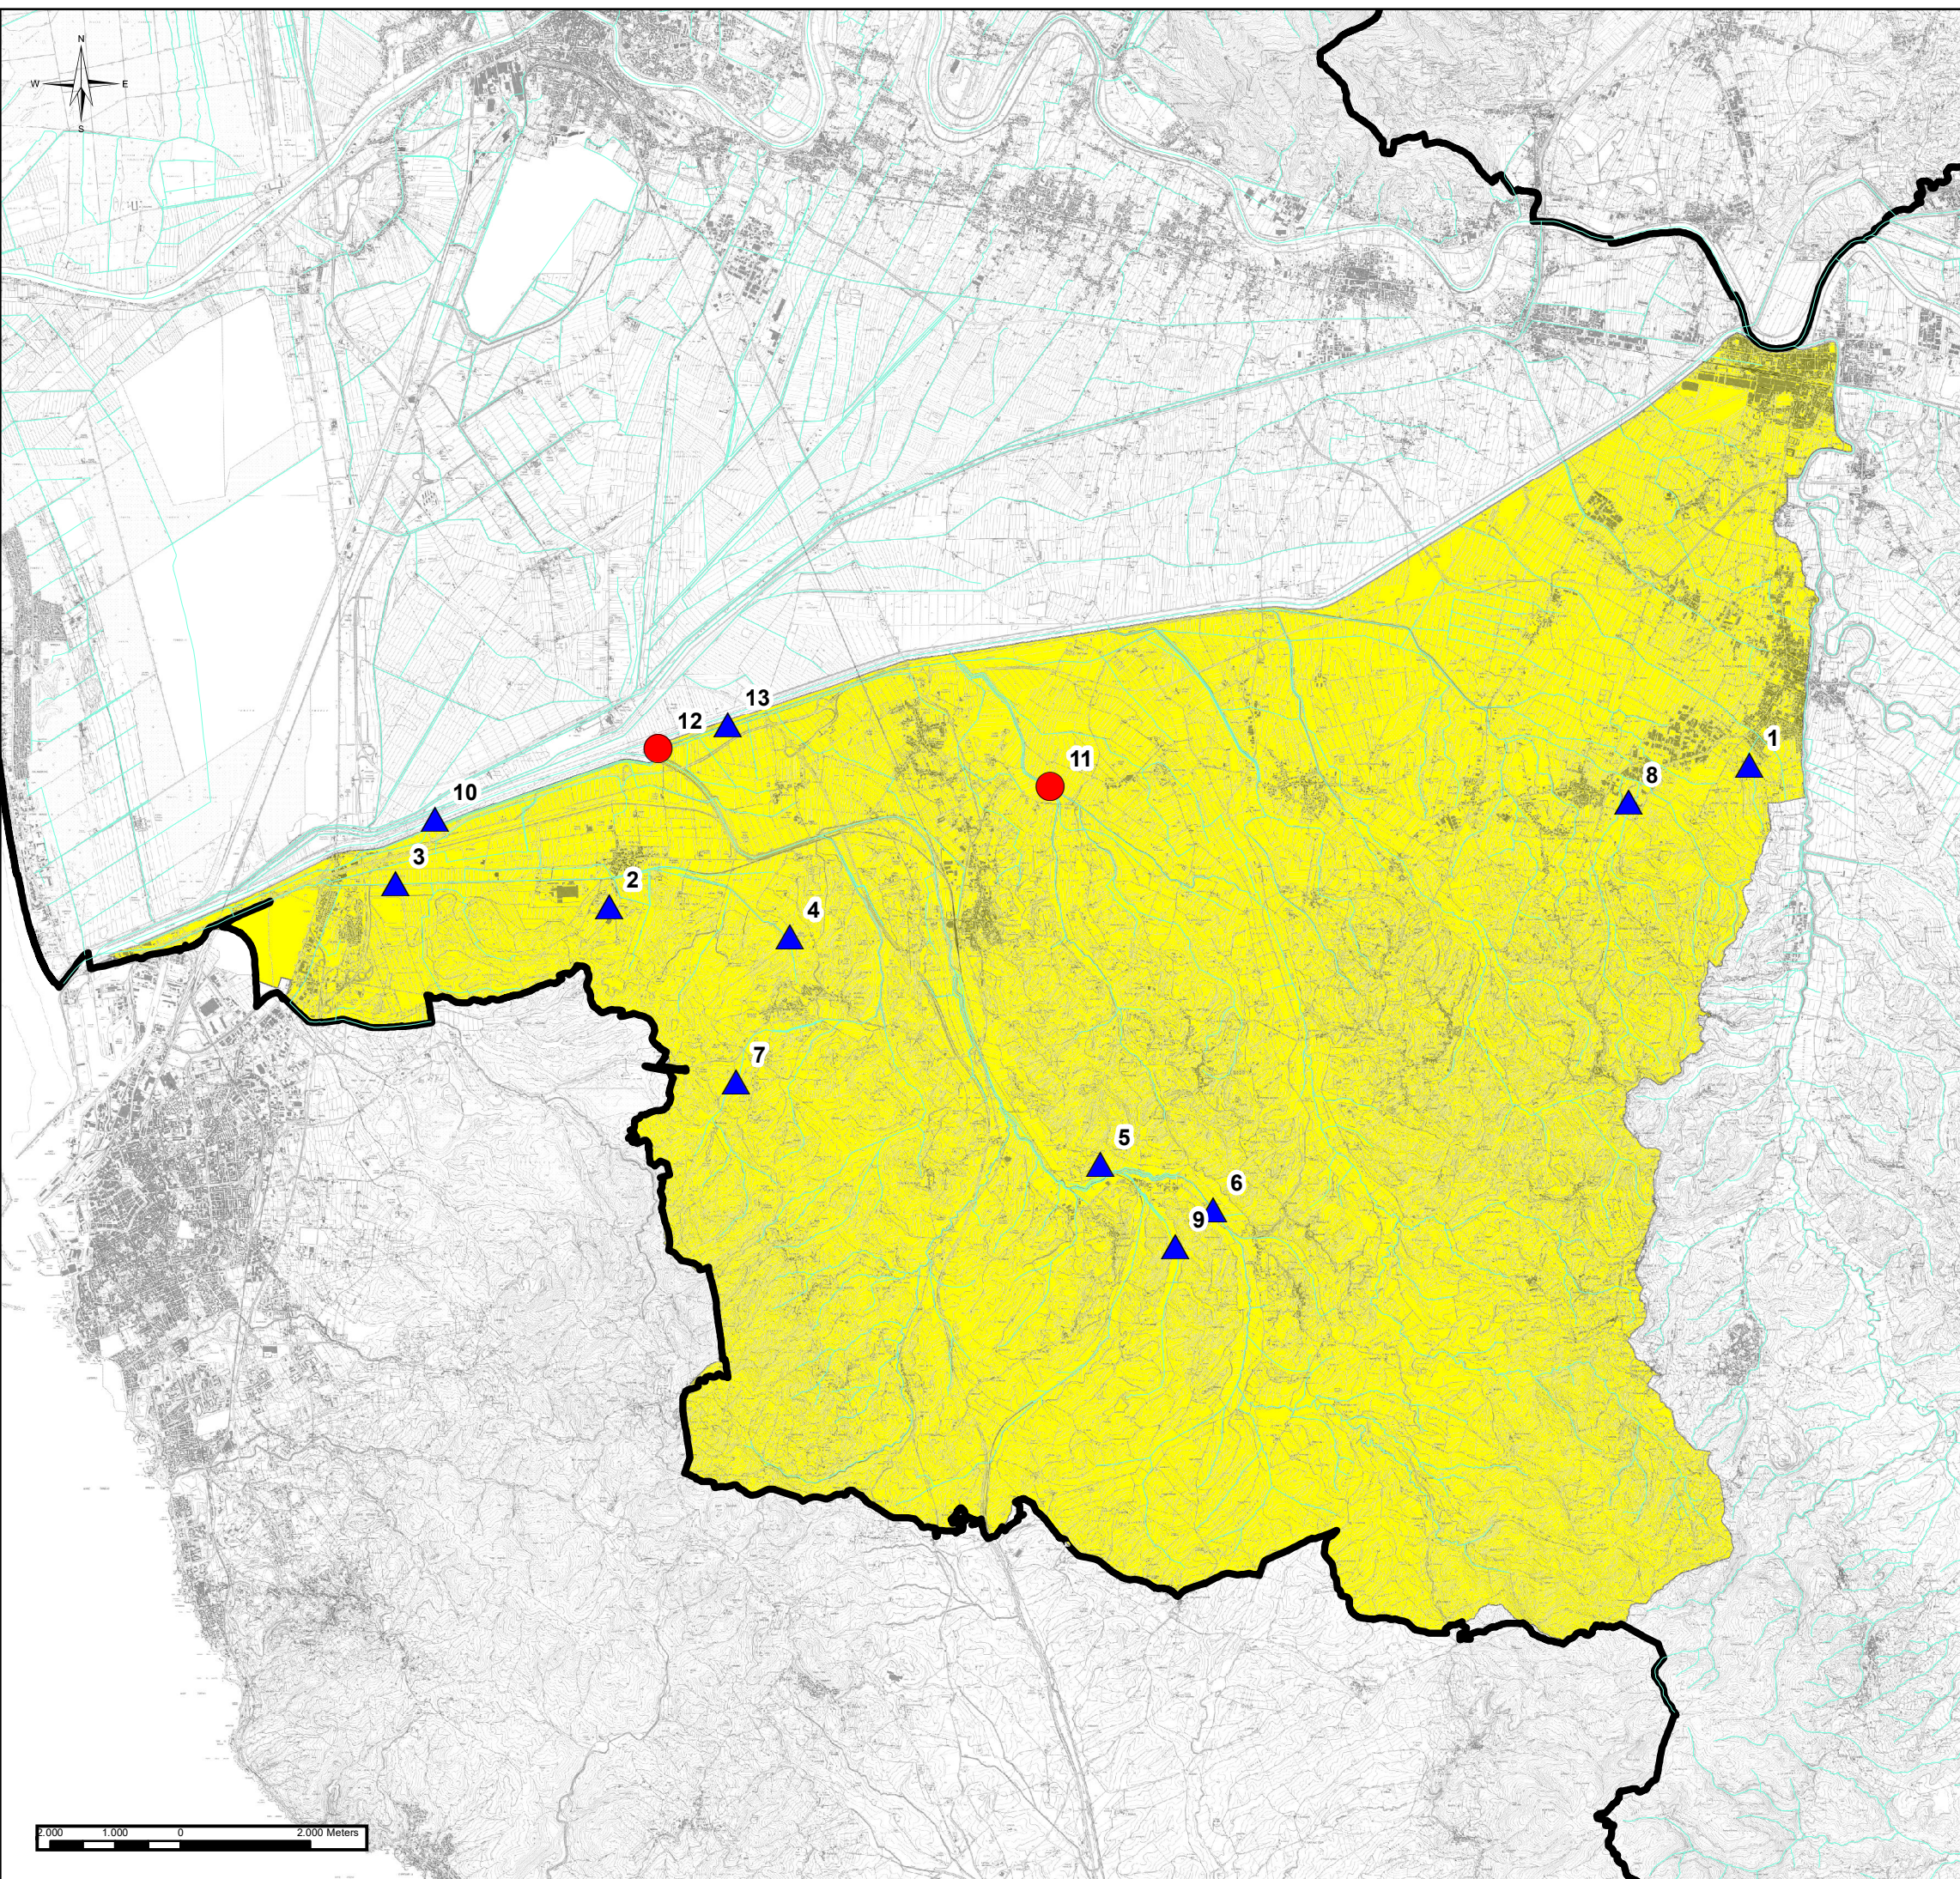

Legenda

TIPOLOGIA INTERVENTO

- MANUTENZIONE STRAORDINARIA
- ▲ NUOVA OPERA

PROGETTO

- 1- Realizzazione di cassa d'espansione su Rio San Giorgio, affluente Fossa Nuova nel Comune di Ponsacco
- 2- Realizzazione di cassa di espansione e arginatura di sbarramento (bacino fosso Valdistingliano)
- 3- Risezionamento e rettifica alveo tratto arginato Fosso dell'Acqua Salsa e relative opere d'arte
- 4- Realizzazione cassa di espansione all'origine del Fosso dell'Acqua Salsa
- 5- Interventi di sistemazione alveo Torrente Tora - tratto a valle ponte per Fauglia e realizzazione cassa d'espansione in dx
- 6- Interventi di sistemazione alveo Torrente Tora - tratto a monte ponte per Fauglia
- 7- Realizzazione arginatura di sbarramento sul Rio Tanna sbarramento e aree golenali sul Rio Morra
- 8- Realizzazione cassa d'espansione sul Torrente Zannone
- 9- Realizzazione cassa d'espansione su Rio Cascine affluente del Rio Conella in loc. Acciaiolo
- 10- Adeguamento e potenziamento del Canale Scolmatore dell'Arno - Interventi sugli affluenti in sx diretti e indiretti
- 11- Ringrosso rilevati arginali in dx e sx torrente Isola
- 12- Escavazione Antifosso del Fosso Reale dallo sbocco fino all'origine
- 13- Creazione di corridoi ecologici lungo l'Antifosso del Fosso Reale



PROGETTI DI SISTEMAZIONE IDRAULICA
PROGETTO GENERALE N.5

Titolo: SISTEMAZIONE GENERALE IDRAULICA DELL'AREA PISANA A SUD DELLO SCOLMATORE

Ufficio: SERVIZI INFORMATIVI TERRITORIALI (S.I.T.) Data: 12 MARZO 2021