



TRATTO 3 LUNGARNO GALILEO SCALA 1/2000

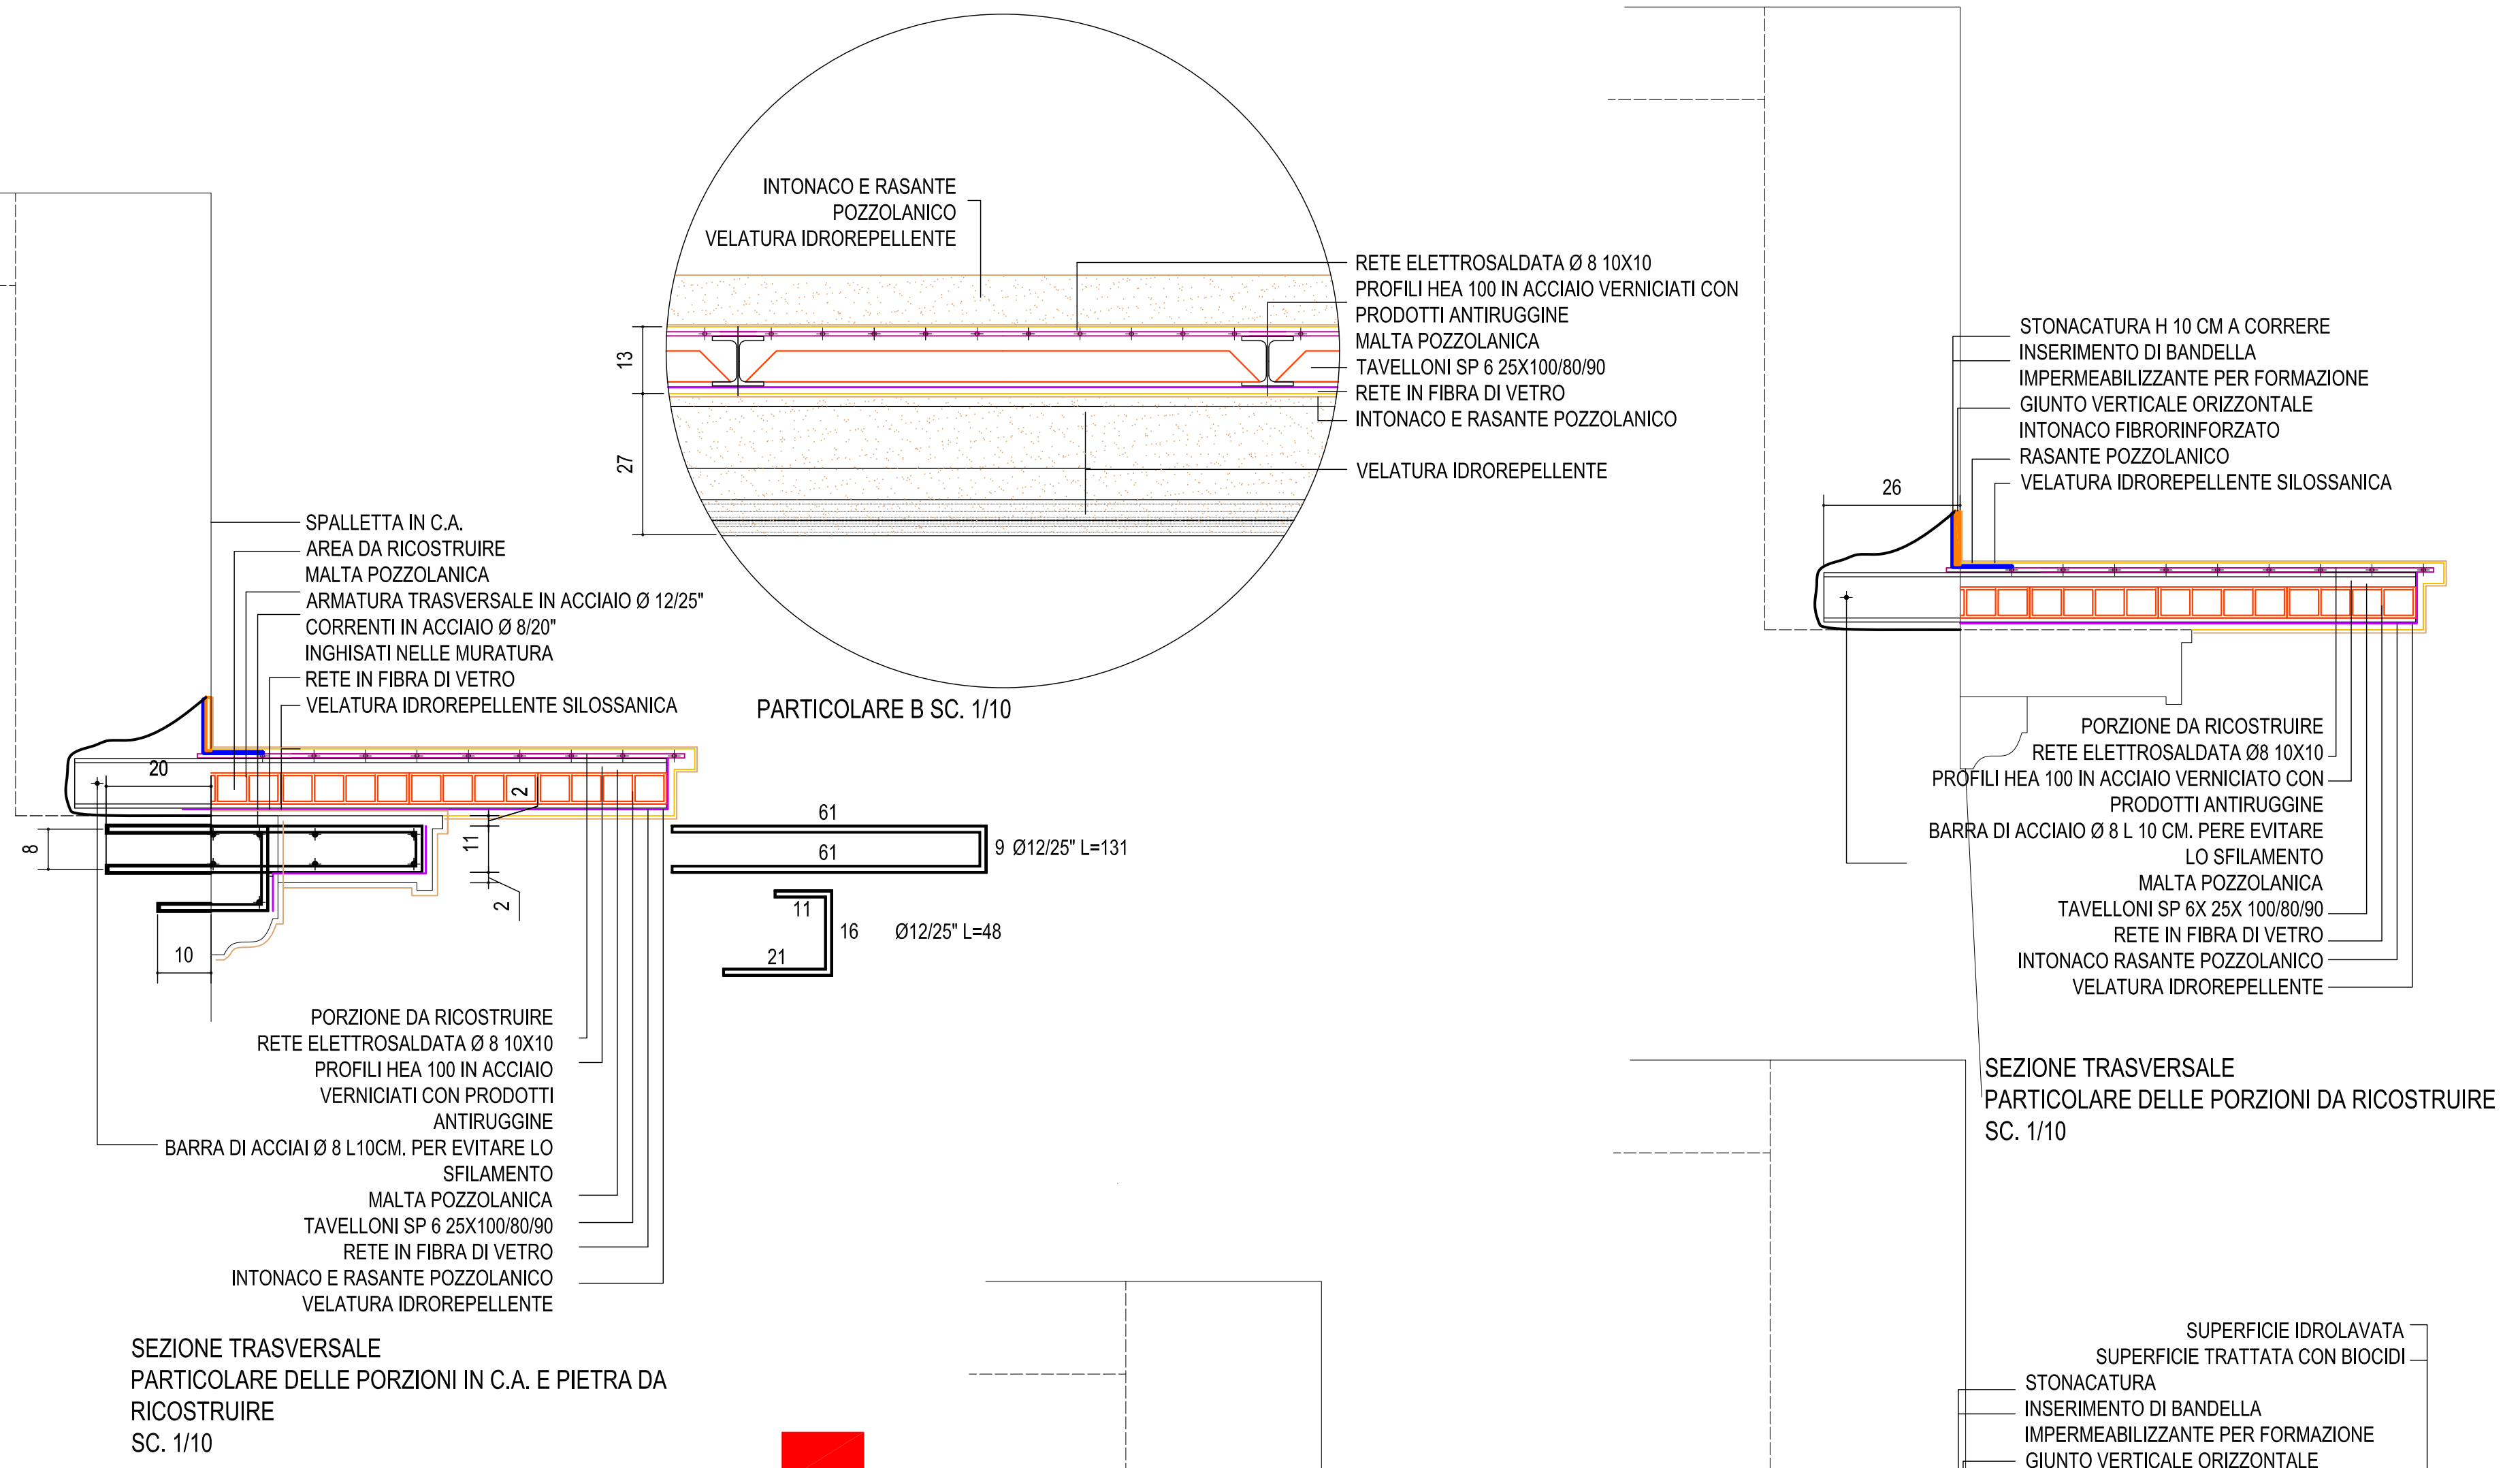


DETTAGLIO PORZIONE IN RICOSTRUZIONE S

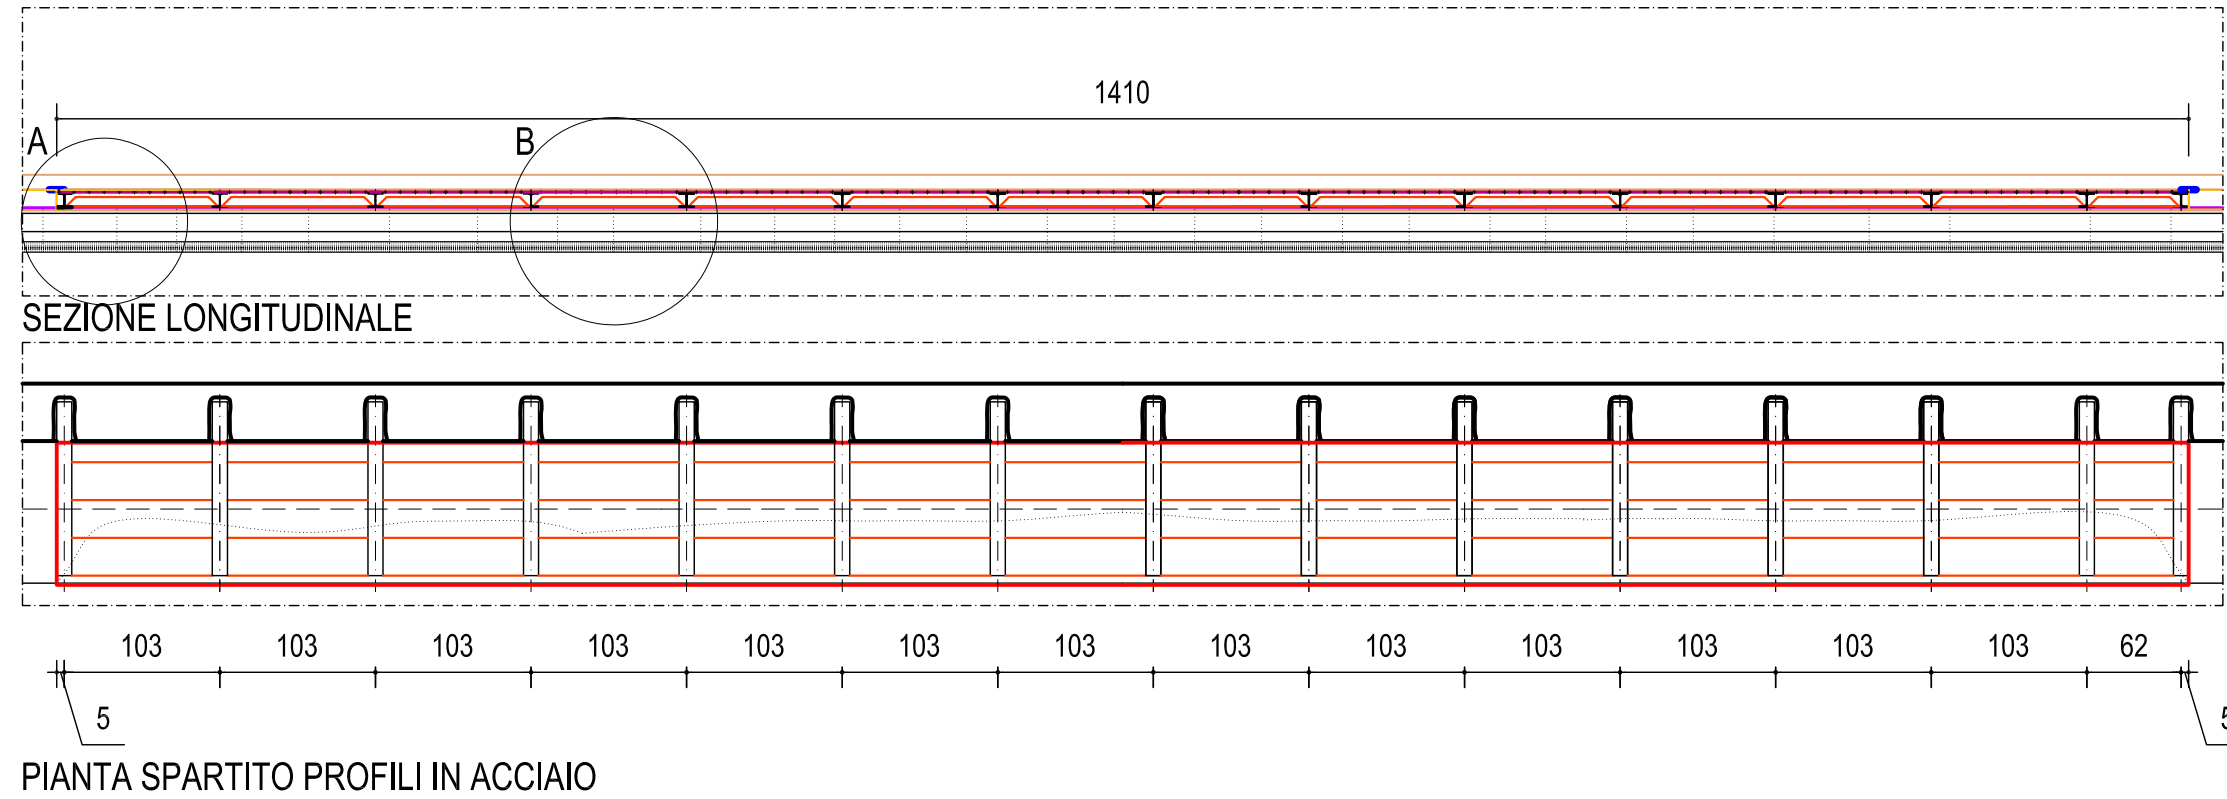


PIANTA SPARTITO PROFILI IN ACCIAIO

DETTAGLIO PORZIONE IN RICOSTRUZIONE R

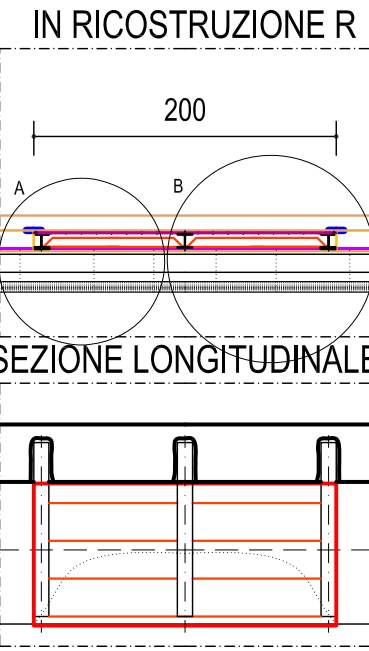


PIANTA SPARTITO PROFILI IN ACCIAIO

PORZIONE DA RICOSTRUIRE  
RETE ELETTROSALDATA Ø8 10X10  
PROFILI HEA 100 IN ACCIAIO VERNICIATO CON  
PRODOTTI ANTIRUGGINE  
BARRA DI ACCIAIO Ø 8 L 10 CM. PER EVITARE LO SFILAMENTO  
MALTA POZZOLANICA  
TAVELLONI SP 6X 25X 100/80/90  
RETE IN FIBRA DI VETRO  
INTONACO RASANTE POZZOLANICO  
VELATURA IDROREPELLENTE

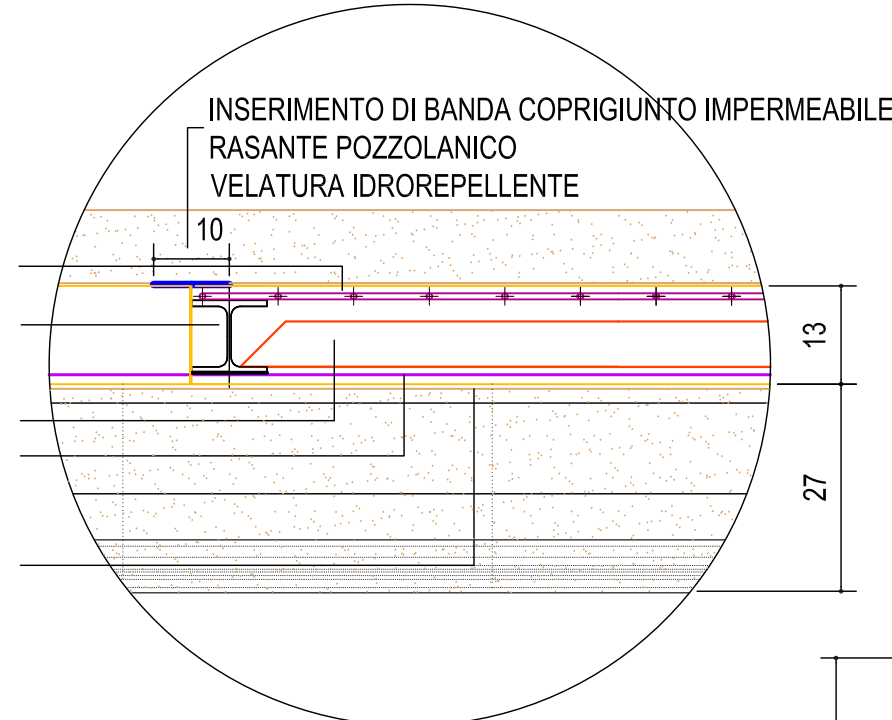


PARTICOLARE A SC. 1/10

SEZIONE TRASVERSALE PARTICOLARE DELLE INCISIONI LOCALIZZATE DA RICOSTRUIRE SC. 1/10

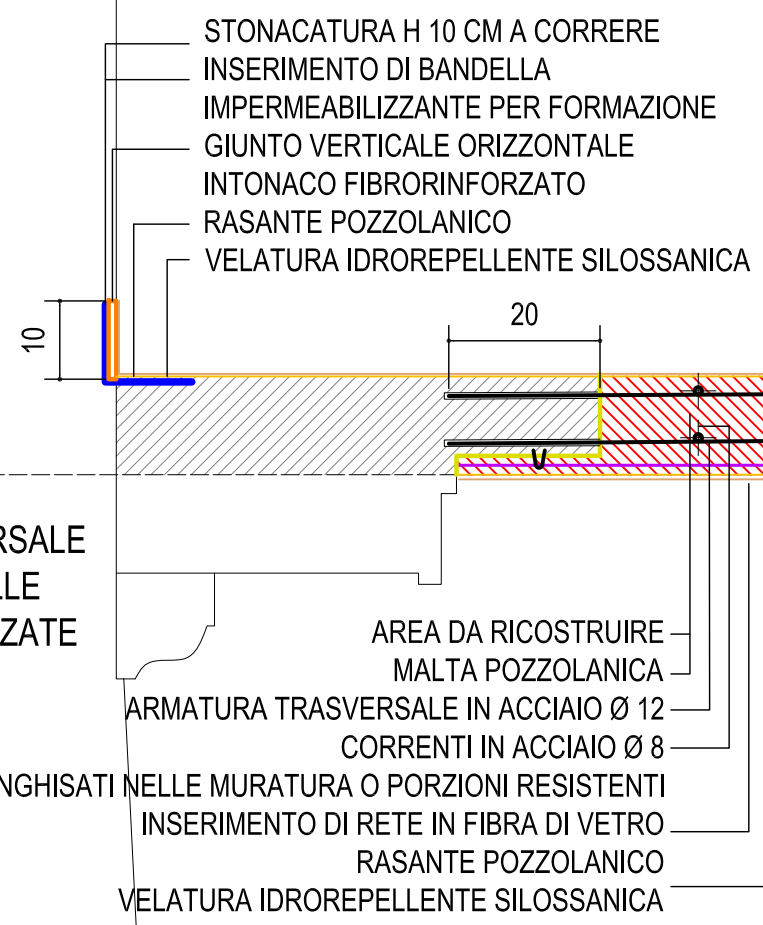

SEZIONE TRASVERSALE PARTICOLARE DELLE PORZIONI DA RESTAURARE SC. 1/10

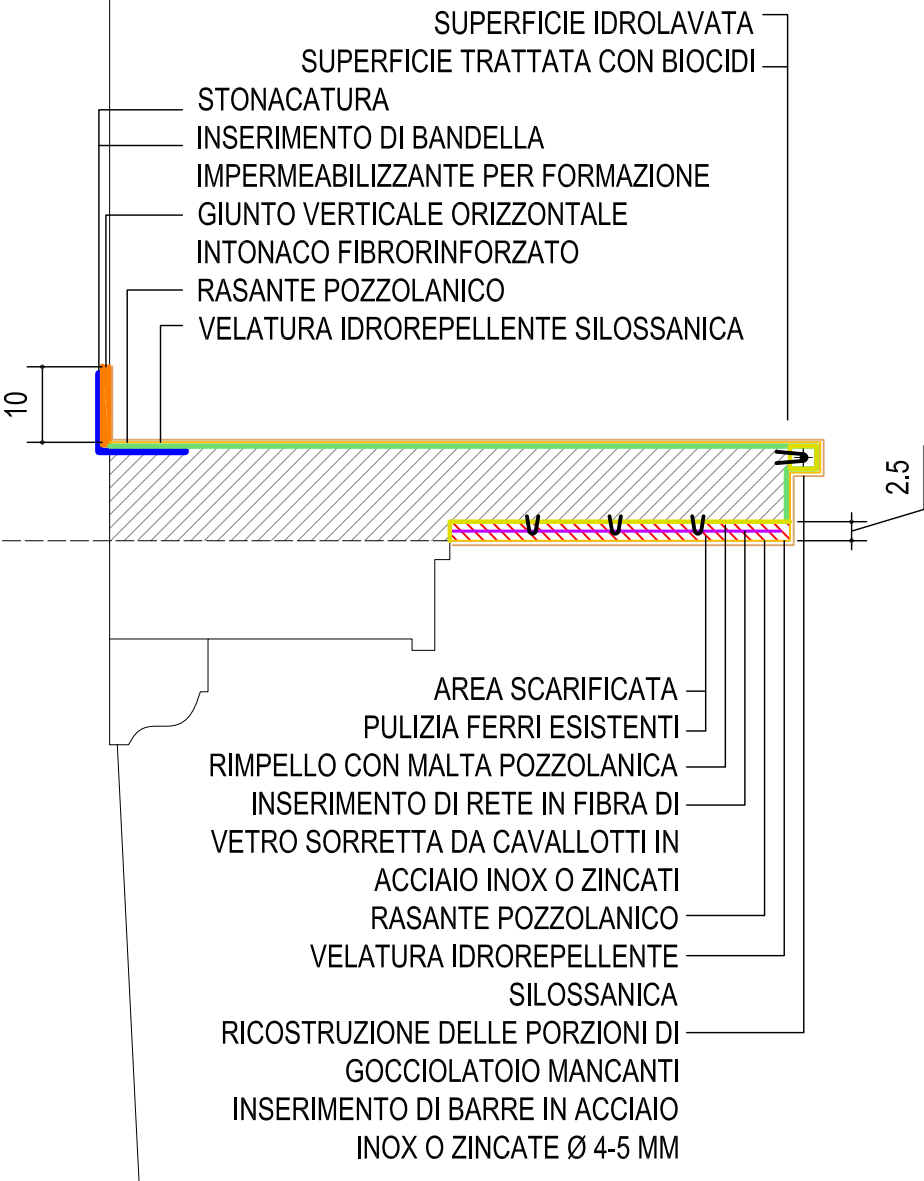



## LAVORI IN AVVALIMENTO

**Accordo di Programma MATTM - Regione Toscana del 03.11.2010 Quarto Atto Integrativo**  
**INTERVENTI CONTRO IL DISSESTO IDROGEOLOGICO**  
*Ordinanza del Commissario di Governo n. 59 del 23/05/2019*

TITOLO DEL PROGETTO

*Ripristino officiosità idraulica nei corsi d'acqua del Bacino Basso Valdarno - Macrocategoria: Interventi sulle opere murarie*

**"RIPRISTINO E MESSA IN SICUREZZA CAMMINAMENTI LUNGARNI Pisani, ALL'INTERNO DELL'ABITATO DELLA CITTÀ DI PISA"**  
*(Codice Intervento: 09IR773/G1\_15)*

RESPONSABILE UNICO DEL PROCEDIMENTO  
geom. Roberto TESI

ASSISTENTE R.U.P.  
geom. Ilaria MANCINI

PROGETTISTA  
arch. Bruno PAMPANA BIANCHERI

COORDINATORE SICUREZZA IN FASE DI PROGETTAZIONE ED ESECUZIONE LAVORI  
arch. Bruno PAMPANA BIANCHERI

TITOLO DEL DOCUMENTO

**- TRATTO 3 -**  
**PROGETTO DI RESTAURO RECUPERO CORTICALE E DELLE PORZIONI MANCANTI**

DOC.n.  
DOCUMENTI

TAV.n  
ELABORATI GRAFICI

TAV. N.  
**14**

SCALA  
**VARIE**

CODICE UNICO PROGETTO  
**C13H19000140002**

DATA  
**02 GENNAIO 2020**

