

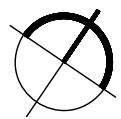


TRATTO 1 LUNGARNO SONNINO AREA DI CANTIERE SC. 1/500

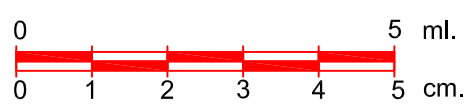

LAVORI IN AVVALIMENTO					
Accordo di Programma MATTM - Regione Toscana del 03.11.2010 Quarto Atto Integrativo INTERVENTI CONTRO IL DISSESTO IDROGEOLOGICO <i>Ordinanza del Commissario di Governo n. 59 del 23/05/2019</i>					
TITOLO DEL PROGETTO <i>Ripristino officiosità idraulica nei corsi d'acqua del Bacino Basso Valdarno - Macrocategoria: Interventi sulle opere murarie</i> "RIPRISTINO E MESSA IN SICUREZZA CAMMINAMENTI LUNGARNI PISANI, ALL'INTERNO DELL'ABITATO DELLA CITTÀ DI PISA" <i>(Codice Intervento: 09IR773/G1_15)</i>					
PROGETTO DEFINITIVO-ESECUTIVO					
RESPONSABILE UNICO DEL PROCEDIMENTO geom. Roberto TESI		ASSISTENTE R.U.P. geom. Ilaria MANCINI			
PROGETTISTA arch. Bruno PAMPANA BIANCHERI		COORDINATORE IN FASE DI PROGETTAZIONE ED ESECUZIONE LAVORI arch. Bruno PAMPANA BIANCHERI			
(TIMBRO E FIRMA)		(TIMBRO E FIRMA)			
TITOLO DEL DOCUMENTO TRATTO 1 LAYOUT DI CANTIERE DELLA SICUREZZA DELLA SICUREZZA		TAV. N. 15		SCALA VARIE	
DOC.n. DOCUMENTI		TAV.n ELABORATI GRAFICI		CODICE UNICO PROGETTO C13H19000140002	
				DATA 02 GENNAIO 2020	

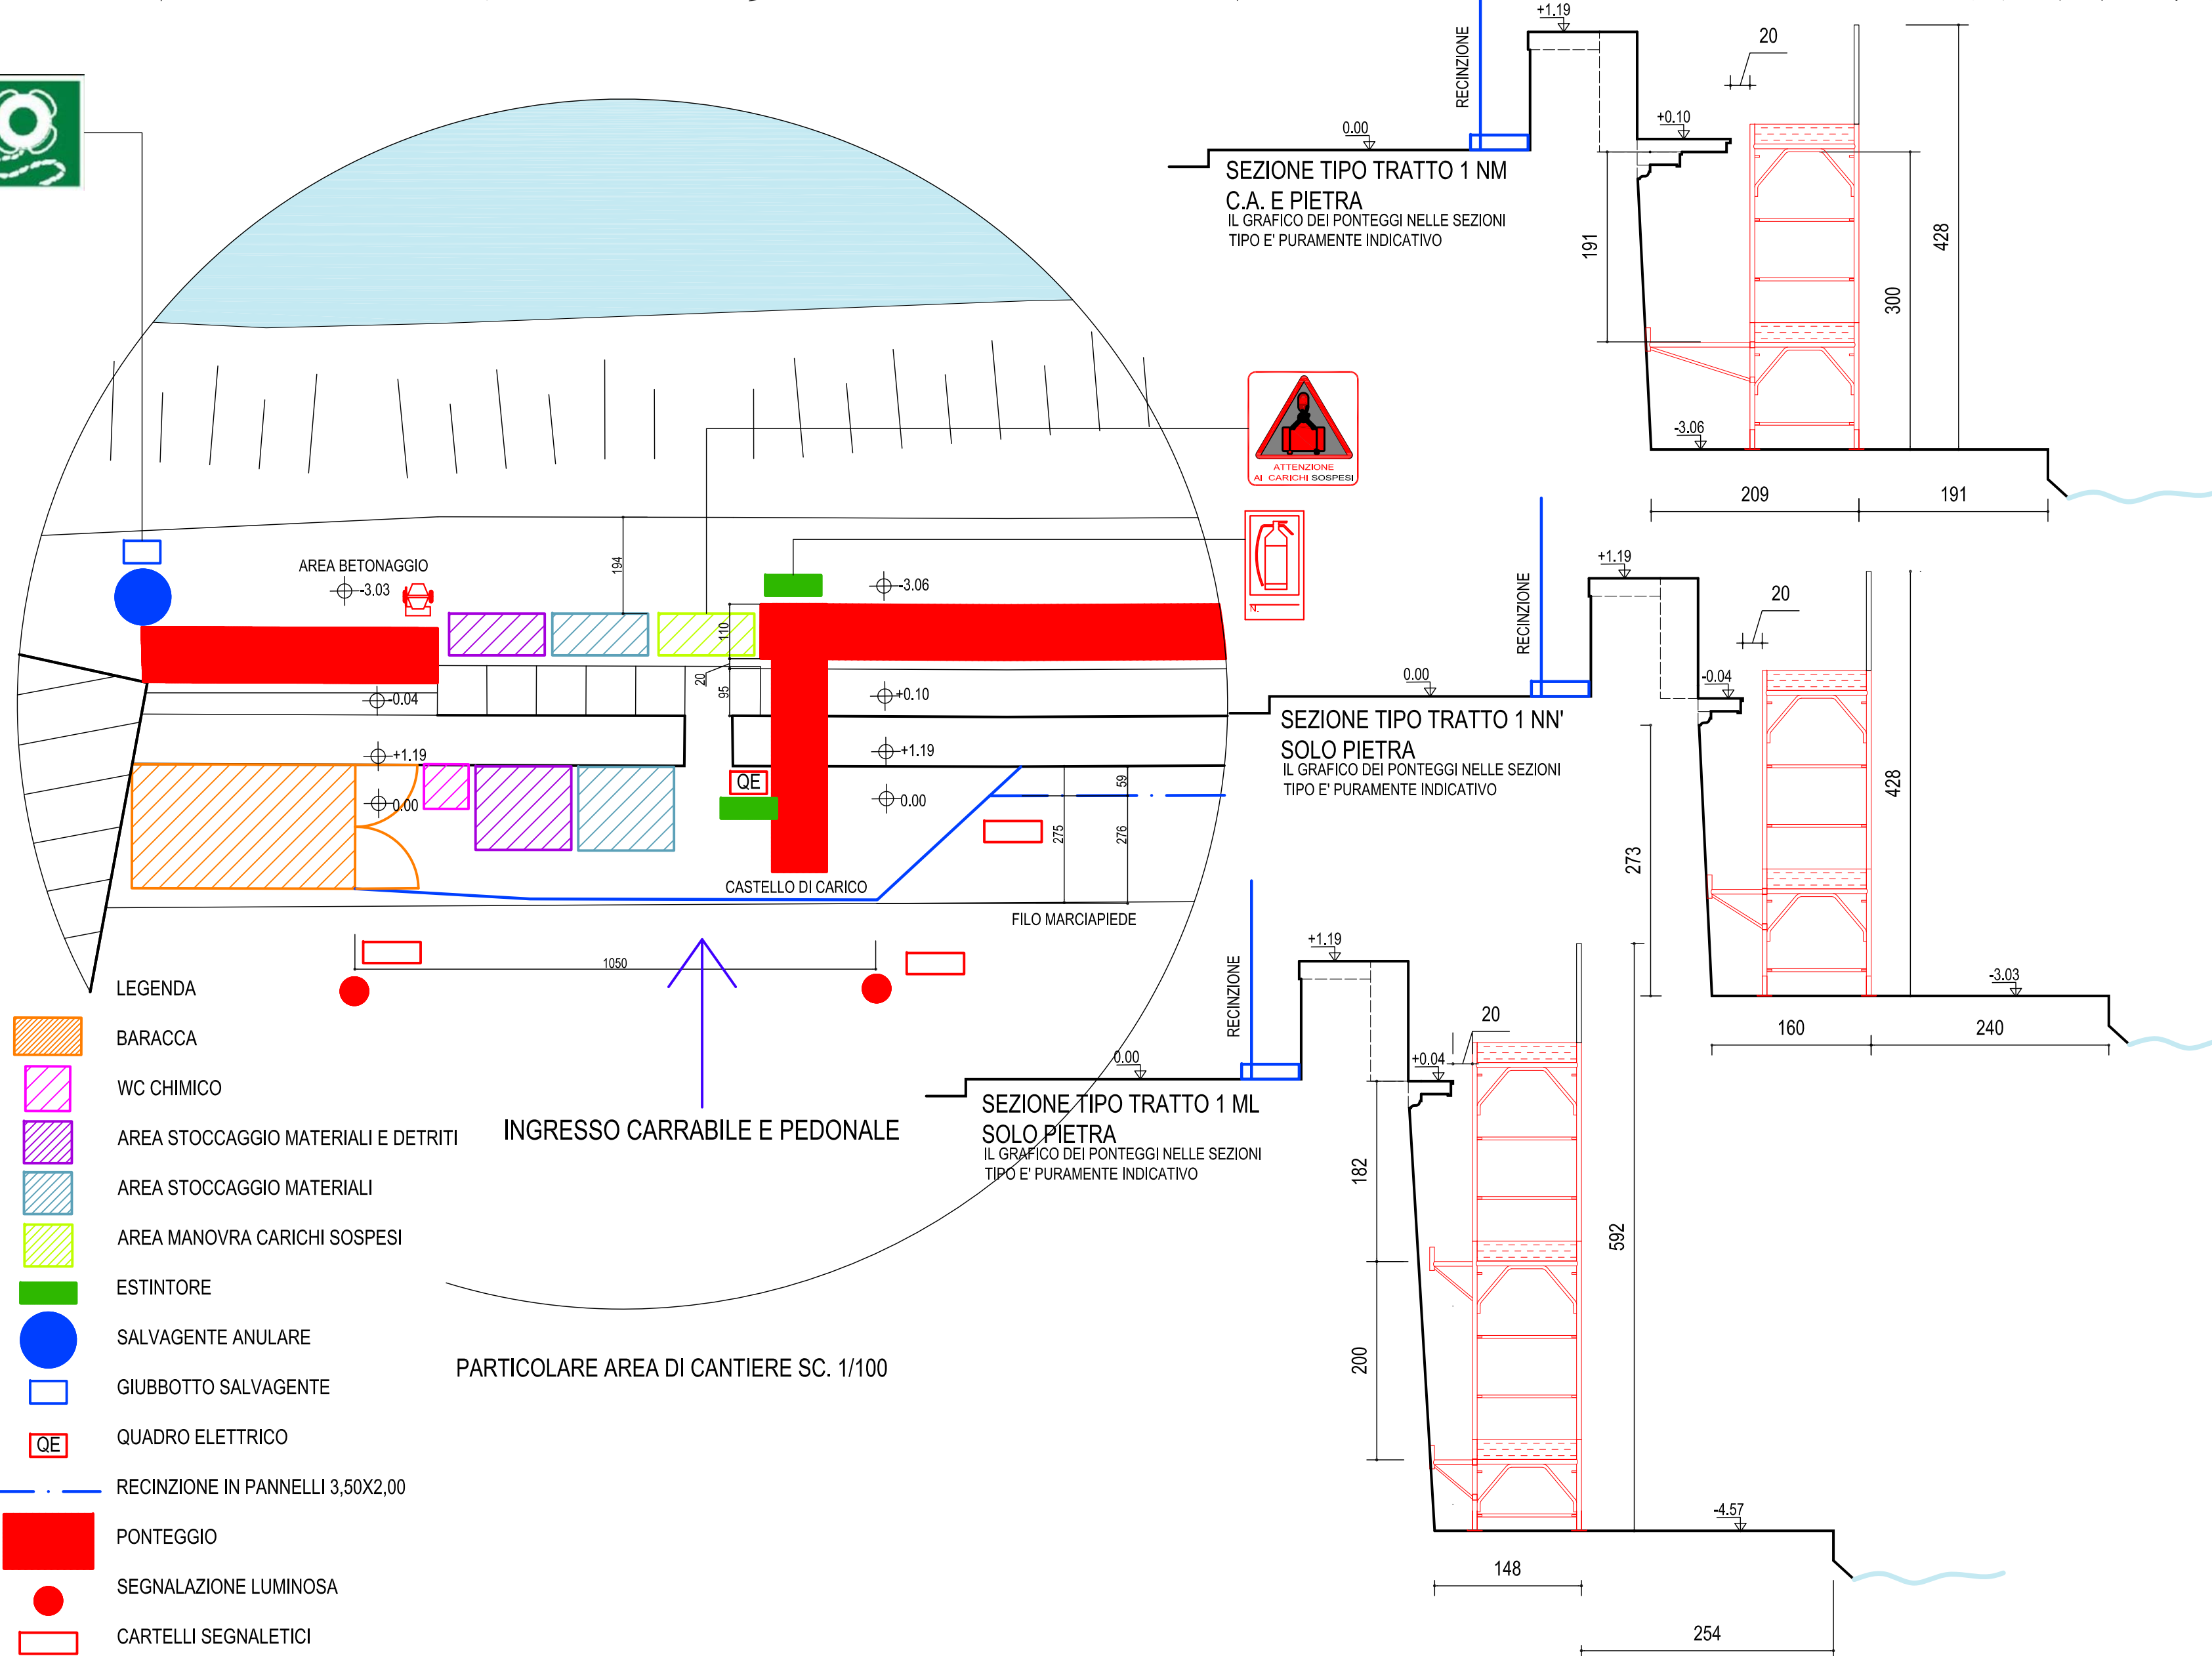

CARTELLONISTICA DA APPORRE IN PROSSIMITÀ DELL'ACCESSO AL CANTIERE

VIETATO L'ACCESSO AL PERSONALE NON AUTORIZZATO

È OBBLIGATORIO USARE I MEZZI DI PROTEZIONE PERSONALE IN DOTAZIONE A CIASCUNO

NON SOSTARE NEL RAGGIO DI AZIONE DELLE MACCHINE PER MOVIMENTI TERRA

LASCIARE LIBERI I PASSAGGI E LE USCITE

Cartellone dei lavori

Lavori di: _____

Ordinanza: _____

Impresa: _____

Inizio: _____ Fine: _____

Recapito: _____

Telefono: _____

ATTENZIONE AI CARICHI SOSPESI

CARTELLONISTICA DA APPORRE ALL'INIZIO DELLA RECINZIONE E ALLA FINE SUL MARCIAPIEDE



INIZIO CANTIERE

FINE CANTIERE

PEDONI SULL'ALTRO LATO