



PIANO ANNUALE DELLE ATTIVITÀ DI BONIFICA 2022
(L.R. 79/2012 – art. 26 comma 2
D.G.R.T. n.293 23/03/2015, D.G.R.T. n.900 del 06/08/2018 E D.G.R.T.
N.1315 del 28/10/2019)

RELAZIONE ILLUSTRATIVA

IL DIRIGENTE AREA MANUTENZIONI

dott. ing. Lorenzo Galardini

IL DIRETTORE AREA STUDI,
PROGETTI E IMPIANTI
dott. ing. Sandro Borsacchi

IL DIRETTORE GENERALE
dott. ing. Sandro Borsacchi

PIANO DELLE ATTIVITÀ DI BONIFICA 2022

(art. 26 della L.R. 79/2012, Delibera della Giunta Regionale n. 293 del 23/03/2015, Delibera della Giunta Regionale Toscana n.900 del 06/08/2018 e Delibera della Giunta Regionale n.1315 del 28/10/2019)

ALLEGATO A – RELAZIONE

INTRODUZIONE

Il profilo fisico e le caratteristiche climatiche del comprensorio del Consorzio 4 Basso Valdarno influenzano e condizionano profondamente l'assetto e lo sviluppo socio-economico del territorio e appare evidente che la conoscenza di tali aspetti, congiuntamente all'attenta valutazione delle loro conseguenze sulla conformazione del reticolo di gestione e sulla necessità di una corretta e tempestiva attività di manutenzione affidata al Consorzio sono fondamentali anche per la determinazione degli indici tecnici e, conseguentemente, del beneficio atteso.

Dal punto di vista orografico, il territorio è contraddistinto da alcune estese pianure alluvionali che si inframezzano a colline che non superano i 500-600 m di altitudine nell'area meridionale, mentre nell'estrema parte settentrionale (alta Valdinievole) i rilievi superano anche i 1.000 m di altezza conferendo all'area caratteristiche pressoché montane.

La parte occidentale del comprensorio è occupata dall'estesa piana alluvionale di Pisa delimitata a nord dall'argine del fiume Serchio e dai Comuni del versante meridionale del monte Pisano. A nord dell'Arno, verso est, il comprensorio si sviluppa includendo il versante meridionale delle Cerbaie fino alla linea di dislivello delle Pizzorne e il versante occidentale del Montalbano. Questi ultimi rilievi delimitano la Valdinievole, area valliva presente in destra idraulica dell'Arno i cui corsi d'acqua (la Pescia di Pescia, la Pescia di Collodi e la Nievole) si riversano nelle Padule di Fucecchio. Questo ultimo costituisce una grande area semi-palustre che è collegata idraulicamente all'Arno tramite il canale effluente dell'Usciana. La parte iniziale dell'Usciana si trova all'interno dell'area umida originandosi dalla confluenza del Canale Terzo e Capannone che intercettano i vari corsi d'acqua provenienti dalla Valdinievole.

Nella parte sud-occidentale, in sinistra idraulica dell'Arno, il Consorzio include il canale Scolmatore fino alla sua foce. Procedendo dalla costa verso est, il comprensorio racchiude anche il bacino idrografico del fiume Tora nell'area collinare di Collesalveti, l'ampio bacino idrografico dell'Era e le Colline Pisane fino all'abitato di Volterra. Infine, il settore sud-orientale incorpora la valle del torrente Egola nel territorio di San Miniato.

Ai fini dell'emissione del tributo e della pianificazione della spesa, il territorio è stato suddiviso in quattro centri di costo:

- **U.I.O. Area Pisana** (comprendente tutta la parte pianeggiante compresa tra il Serchio e lo Scolmatore, con l'inclusione dei bacini del versante meridionale del Monte Pisano);
- **U.I.O. Colline della Valdera** (comprendente i bacini a sud del canale Scolmatore ed il bacino del Fiume Era);
- **U.I.O. Egola e Montalbano** (comprendente tutti i bacini affluenti del Fiume Arno ad est di Pontedera);
- **U.I.O. Valdinievole** (comprendente tutti i bacini che scolano nel cratere palustre)

Le valutazioni condotte nella stesura del presente Piano delle Attività sono state calibrate sulla base degli atti emanati dalla Regione Toscana, con particolare riferimento alla disciplina dettata dalla D.G.R.T. n.1315 del

28/10/2019, tenendo presente in fase di programmazione l'esigenza di coordinare la sicurezza idraulica del territorio, nella misura in cui essa può venire garantita da una corretta gestione del reticolo idrografico in gestione, con le emergenze di natura ecologica ivi identificate.

La presente relazione è accompagnata dai seguenti allegati:

- **Allegato A1** Elenco Interventi descritti nel par.1
- **Allegato A1-alfa**: interventi di solo controllo vegetativo e impianti idrovori
- **Allegato A1-beta**: interventi dell'Allegato A1 non ricompresi nell'Allegato A1-alfa
- **Allegato A3** Elenco Interventi descritti nel par.3
- **Allegato A5** Elenco Interventi descritti nel par.5
- **Allegato B**: Documento di sintesi
- **Allegato 1**: descrizione delle attività finanziate con fondi regionali descritte al par. 6
- **Allegato 2**: descrizione attività non finanziate descritte al par. 7
- **Allegato 3**: descrizione delle attività finanziate con fondi diversi da quelli regionali descritte al par. 8
- **Allegato C**: Cartografie
 - C.1 Att_prog_2022: attività ordinaria programmata
 - C.2 att_vig_2022: attività vigilanza programmata

1. DESCRIZIONE ATTIVITÀ DI CUI ALL' ART. 26, LETTERA A) "MANUTENZIONE ORDINARIA DEL RETICOLO DI GESTIONE E DELLE OPERE DI BONIFICA, NONCHÉ DELLE OPERE IDRAULICHE DI TERZA, QUARTA E QUINTA CATEGORIA";

1.1 *Manutenzione e gestione ordinaria principale del reticolo e delle opere (in appalto ed in gestione diretta)*

La **manutenzione e gestione ordinaria principale**, eseguita sul reticolo idrografico di gestione e sulle opere avviene mediante attività di manutenzione ordinaria in appalto, consistente nei lotti di taglio d'erba (tre passaggi sul reticolo ricadente all'interno dei centri urbani maggiormente a rischio in occasione di eventi intensi, due passaggi nei restanti corsi d'acqua ricadente nei centri urbani o nelle zone di bonifica ed un passaggio unico nel periodo preautunnale per i corsi d'acqua collinari e di fondo valle).

È stato inoltre previsto di intervenire all'occorrenza con interventi di manutenzione complementare sul reticolo minore non programmati che verrà eseguito sulla base di idonei accordi quadro, oltre ad un intervento di controllo vegetativo nei corsi d'acqua montani nel periodo tardo estivo (interventi a cadenza pluriennale a rotazione).

In fase di programmazione dell'attività ordinaria, oltre al controllo della vegetazione, sono stati previsti interventi di scavo ed interventi di manutenzione ordinaria su alcune briglie e sulle cateratte presenti sul territorio consortile.

Una parte degli interventi di manutenzione ordinaria principale viene eseguita mediante ricorso ad operatori esterni specializzati ed una parte viene eseguito in **amministrazione diretta** mediante operai dipendenti del Consorzio con trattori, escavatori ed altre attrezzature.

Durante l'anno parte delle economie derivanti dai ribassi d'asta potrà essere utilizzata per tagli supplementari o altre attività specifiche per i canali che drenano le zone urbane e/o extraurbane aventi pericolosità idraulica rilevante o per l'esecuzione di ulteriori lavori di manutenzione. Tale programmazione è prodotta nella seconda parte dell'anno di gestione.

1.2 Manutenzione e gestione ordinaria principale degli impianti tecnologici (in appalto ed in gestione diretta)

La **manutenzione ordinaria degli impianti tecnologici** ricadenti nell'Area Pisana e nella zona occidentale delle Colline della Valdera, essenzialmente impianti idrovori e cateratte principali, è effettuata mediante l'ausilio dei due operai che operano presso l'officina della Vettola oltre che mediante l'ausilio di ditte esterne vincolate ad intervenire per la programmazione programmata mediante la stipula di idonei contratti d'appalto e per la manutenzione incidentale mediante accordi quadro.

Completano il quadro gli interventi sui due impianti idrovori localizzati in Valdinievole, uno ricadente in Egola e Montalbano e le due portelle elettromeccaniche localizzate in Montalbano, con alimentazione mista a gasolio e a corrente elettrica, è effettuati mediante l'ausilio di ditte esterne vincolate ad intervenire per la programmazione programmata mediante la stipula di idonei contratti d'appalto e per la manutenzione incidentale mediante accordi quadro.

Infine, è prevista la progettazione di interventi di manutenzione ordinaria edile di carattere ordinario e ciclico per una successiva realizzazione interamente con fondi di bilancio consortile.

1.3 Manutenzione e gestione ordinaria complementare del reticolo e delle opere (in appalto ed in gestione diretta)

L'attività di **manutenzione ordinaria complementare** del reticolo consiste nella realizzazione di interventi di manutenzione ordinaria riguardanti il recupero di idonea sezione idraulica (scavi e riprofilature), sia programmata che imprevedibile ed urgente. Durante l'anno parte delle economie derivanti dai ribassi d'asta dei lavori di manutenzione ordinaria in appalto è utilizzata per rifinanziare tale attività per la fase terminale dell'anno.

L'interruzione delle attività di escavazione determina un aumento significativo e progressivo del rischio idraulico sul territorio, in quanto accumulandosi sul fondo e sulle sponde i materiali sedimentati, si riducono le sezioni per il deflusso delle acque e si innalzano i livelli di piena, e, tenuto conto che nella gran parte dei casi le attuali sistemazioni dei corsi d'acqua e delle reti dei canali di bonifica sono state realizzate nella prima parte del '900, quindi con un basso livello di sicurezza, se rapportato alle esigenze attuali, il progressivo rinterro dei sistemi idraulici sta portando a livelli di rischio non accettabili. Il Consorzio ha pertanto avviato una campagna di analisi chimiche dei tratti dei corsi d'acqua che, al momento, presentano maggiore priorità di intervento, per verificare se, in base alle attuali normative, vi siano le condizioni operative ed economiche per effettuare gli interventi di scavo. In questa sezione pertanto vengono riportate, infine le spese per attività di supporto alla manutenzione ordinaria (spese per analisi chimiche, ...).

Gli interventi di cui al precedente elenco, in parte non ancora programmati, verranno finanziati con le economie derivanti dai ribassi d'asta dei lavori di manutenzione ordinaria in appalto o con le risorse accantonate per interventi imprevisti di cui al successivo paragrafo 3. Analogamente si procederà con eventuali ulteriori richieste.

All'interno di questa categoria di interventi sono ricompresi anche gli interventi di mantenimento delle attività originariamente finanziate e realizzate nell'ambito del finanziamento LIFE+11 NAT IT 00094 "Control of invasive alien species to restore threatened habitats in inland wetlands of Northern Tuscany".

Completano il quadro delle attività ordinarie programmate, le attività complementari sulle opere, consistenti in interventi di manutenzione ordinaria su briglie, muri e altri manufatti. Durante l'anno parte delle economie derivanti dai ribassi d'asta dei lavori di manutenzione ordinaria in appalto è utilizzata per rifinanziare tale attività per la fase terminale dell'anno.

Nell'ambito delle attività programmate, si prevede infine, di realizzare maggiori lavori finanziati mediante l'applicazione fondo di riserva vincolato per realizzazione PAB, previo assenso dell'Assemblea Consortile, secondo

quanto disposto dalla modifica delle direttive di cui alla Delibera di giunta 835/2014 relativamente al solo Allegato 3, approvato con Delibera della Giunta Regionale n.658 del 21/06/2021.

1.4 Manutenzione e gestione ordinaria complementare degli impianti tecnologici (in appalto ed in gestione diretta)

A titolo di interventi complementari sugli impianti tecnologici, sono stati previsti interventi non programmabili sulle parti elettriche ed elettromeccaniche, che verranno gestite mediante idonei accordi quadro e mediante le maestranze consortili.

2. DESCRIZIONE ATTIVITÀ DI CUI ALL'ART. 26, LETTERA B) "MANUTENZIONE STRAORDINARIA DELLE OPERE DI BONIFICA"

Nel Piano delle Attività 2022 non è stata prevista manutenzione straordinaria del reticolo di bonifica prevista per la mancanza di idonee fonti di finanziamento.

3. DESCRIZIONE DELL'ATTIVITÀ DI CUI ALL'ART. 26, LETTERA C) "ATTIVITÀ DI ESERCIZIO E VIGILANZA SULLE OPERE DI BONIFICA"

3.1 Esercizio delle opere di bonifica

Tutti gli impianti della piana pisana, ricadenti nelle due U.I.O. occidentali sono ad alimentazione elettrica. Sulla sezione idrovori grava il costo dell'energia elettrica che dipende fortemente dall'andamento meteorologico. Il costo preventivato a bilancio è calcolato sulla media degli ultimi anni.

Completano il quadro dei consumi quelli dei tre impianti idrovori localizzati in Valdinievole, le due portelle elettromeccaniche ed l'impianto idrovoro localizzati in Montalbano, con alimentazione mista a gasolio e a corrente elettrica. Anche in questo caso i costi preventivati a bilancio sono calcolati sulla media degli ultimi anni.

3.2 Controllo del territorio

L'attività di vigilanza, intesa come mantenimento in efficienza del reticolo di gestione e delle opere idrauliche, consiste essenzialmente nel controllo del territorio essenzialmente mediante il personale di guardiania idraulica e frequenti sopralluoghi dei tecnici consortili addetti alle manutenzioni. Inoltre, verranno stipulate convenzioni con le principali associazioni di volontariato presenti sul territorio per garantire un controllo puntuale e tempestivo sulle realtà più critiche.

3.3 Interventi di pronto intervento conseguenti a fatti imprevisti e imprevedibili

L'attività di vigilanza di cui al precedente paragrafo è supportata mediante l'impiego di operatori specializzati dislocati sul territorio, mediante la stipula di idonei accordi quadro. Tali accordi quadro prevedono un'attivazione a chiamata in risposta a fatti ed eventi imprevisti ed imprevedibili che possono rendere critica la situazione di sicurezza idraulica del reticolo o la stabilità di opere.

3.4 Interventi di pronto intervento conseguenti a fatti imprevisti e imprevedibili

A completamento degli interventi non programmati effettuati mediante le ditte di cui al precedente paragrafo, l'attività è supportata mediante squadre di maestranze e mezzi consortili per l'effettuazione di un idoneo servizio di piena.

4. DESCRIZIONE DELL'ATTIVITÀ DI CUI ALL'ART.26, LETTERA E) "NUOVE OPERE DI BONIFICA E NUOVE OPERE IDRAULICHE DI QUARTA E QUINTA CATEGORIA DA REALIZZARE NELL'ANNO DI RIFERIMENTO"

4.1 Le nuove opere di bonifica

Nel Piano delle Attività 2022 non è stata prevista la realizzazione di nuove opere di bonifica prevista per la mancanza di idonee fonti di finanziamento.

4.2 Le nuove opere idrauliche

Nel Piano delle Attività 2022 non è stata prevista la realizzazione di nuove opere idrauliche prevista per la mancanza di idonee fonti di finanziamento.

5. DESCRIZIONE DELL'ATTIVITÀ DI CUI ALL'ART.26, LETTERA F BIS) "MANUTENZIONE ORDINARIA, ESERCIZIO, E VIGILANZA SULLE OPERE DI CAPTAZIONE, PROVVISTA, ADDUZIONE E DISTRIBUZIONE DELLE ACQUE UTILIZZATE A PREVALENTI FINI AGRICOLI, IVI COMPRESI I CANALI DEMANIALI DI IRRIGAZIONE"

5.1 Manutenzione, esercizio e vigilanza delle reti di irrigazione

Nel Piano delle Attività 2022 non sono previste attività di cui all'art.26 lettera f-bis) per mancanza di impianti irrigui nel comprensorio di competenza.

5.2 Manutenzione, esercizio e vigilanza delle opere di irrigazione

È stato inserito il Canale demaniale di Ripafratta (o fosso del Mulino), in quanto tuttora classificato irriguo, anche se di fatto non svolge attualmente tale funzione, salvo piccoli attingimenti assolutamente marginali. Ha di fatto un carattere promiscuo, avendo un bacino proprio (parte del monte pisano) ed essendo arginato per gran parte del suo corso. L'intervento di manutenzione ordinaria è inserito nel previsto **allegato A-5**.

6. RICOGNIZIONE INTERVENTI DI CUI ALL'ART.2, COMMA 2 L.R. 80/2015 (ALLEGATO 1)

Sono inseriti gli interventi finanziati per l'intervento di mitigazione del rischio idraulico sull'Antifosso di Fattoria. È stato inoltre, inserito, come da prescrizione della D.G.R.T. n.986 del 29/07/2019 (art.4 del dispositivo) l'intervento relativo alla tutela delle risorse idrauliche afferenti al Padule di Fucecchio, evidenziando in ogni caso che le attività sono in corso dalle annualità precedenti (rispetto all'importo finanziato sono già state realizzate attività pari ad € 2.711.848,83). Il tutto è inserito nello specifico **allegato 1**.

7. INTERVENTI DI CUI ALLE LETTERE B) ED E) COMMA 2 DELL'ART. 26 DELLA LR 79/2012 RICOGNIZIONE DEGLI INTERVENTI SENZA COPERTURA FINANZIARIA (ALLEGATO 2)

Sono inseriti gli interventi per la realizzazione di un nuovo tracciato degli scoli di Pisa, la realizzazione di una cassa di espansione sulla Mariana Schippisi, alcune nuove opere di bonifica insistenti sui bacini a scolo meccanico di Porta a Lucca, Biscottino e Pescia Morta, interventi di completamento della bonifica a scolo meccanico di Pisa nord ovest, lavori di regolarizzazione dell'argine dell'Emissario del Bientina, nonché la realizzazione di un bypass sul Rio Macone, funzionali al successivo inserimento nel documento operativo della difesa del suolo per il co-finanziamento regionale delle opere. A completamento dell'elenco, sono stati inseriti tre interventi in fase di

valutazione per l'inserimento nel DODS: interventi di manutenzione straordinaria sul Canale Usciana, Sul torrente Vincio e sul Torrente Borra. Il tutto è inserito nello specifico **allegato 2**.

8. RICOGNIZIONE INTERVENTI FINANZIATI CON RISORSE PUBBLICHE DIVERSE DA QUELLE DI PROVENIENZA REGIONALE O PRIVATE (ALLEGATI 3 E 4)

Nel Piano delle Attività 2022 è stato inserito un intervento di manutenzione straordinaria sul Fiume Cascina, il potenziamento dell'impianto idrovoro del Fosso Cateratto, finanziato con fondi ministeriali, e la realizzazione di una cassa di espansione sul medesimo Fosso, finanziato anch'esso con fondi ministeriali. Sono, inoltre, previsti la realizzazione di un nuovo impianto idrovoro e delle opere a servizio dello stesso, in loc. Cisanello, e l'installazione di sgrigliatore elettromeccanico e nuovi quadri di comando elettropompe nel bacino di Agnano. Infine, vengono reimpiegati economie legate al RENDIS sulla Pescia di Collodi per ridurre e proteggere dall'erosione le scarpate sia arginali che nelle banchine interne. Il tutto è inserito nello specifico **allegato 3**.

Non sono stati previsti interventi con fonti di finanziamento private da realizzarsi nell'anno 2022. Non verrà pertanto prodotto il relativo **allegato 4**.



PIANO ANNUALE DELLE ATTIVITÀ DI BONIFICA 2022

(L.R. 79/2012 – art. 26 comma 2

D.G.R.T. n.293 23/03/2015, D.G.R.T. n.900 del 06/08/2018 E D.G.R.T. N.1315 del 28/10/2019)

ALLEGATO A-1

ART. 26, LETTERA A) “MANUTENZIONE ORDINARIA DEL RETICOLO DI GESTIONE E DELLE OPERE DI BONIFICA, NONCHÉ DELLE OPERE IDRAULICHE DI TERZA, QUARTA E QUINTA CATEGORIA”

Codice RT	Titolo intervento	Comuni	Provincia	Corsi d'acqua	Tipologia attività di cui alla DGR n. 1374/2017 - ALLEGATO C * VEDERE LEGENDA A FINE TABELLA	Inizio lavori (data)	Fine lavori (data)	Importo	Presenza di argini
Paragrafo 1.1									
2022CB4E0001	APPALTO - A1 Bacino Torrente Pescia di Colodi (due passaggi)	Ponte Buggianese, Pescia, Chiesina Uzzanese, Montecarlo, Altopascio, Capannori	Pistoia e Lucca	T. Pescia di Colodi, Gora Molino Altopascio, Fosso Puzzola, Fosso Puzzolino, Fosso Acque Basse, Fosso di San Piero, Fosso di via Colmata, Fossetto Maestro, Rio Gioiosa, Fosso Sibolla, Fosso Scolo Sibolla, Fosso Paduletta Biagioni, Fosso Morto, Fosso Crociale del Sarto, Fosso Pagni, Fosso Bellandi, Fosso di Montecarlo, Fosso di Landino, Fosso Scolo di Montecarlo: Fosso delle Parti, Fosso del Fistione, Fosso Tallera, Fosso della Rogna, Gora Luciani, Rio delle Docce, Fosso Bibi, Fosso Piscina, Fosso di Pompo, Fosso di vai Ricci, Fosso di via di Confine, Fosso Ponte in Canneto, Fosso Anguillara, Fosso Bozzo alla Rena	A	01/06/2022	14/09/2022	€ 184 118,06	PARZIALMENTE
2022CB4E0002	APPALTO - A1 Bacino Torrente Pescia di Colodi (passaggio unico)					15/09/2022	15/11/2022		
						01/06/2022	15/11/2022		
2022CB4E0003	APPALTO - A2 Bacino Torrente Pescia di Pescia (due passaggi)	Ponte Buggianese, Pescia, Chiesina Uzzanese, Uzzano	Pistoia	Fiume Pescia di Pescia, Rio Dilezza, Rio degli Orti, Fosso via di Campo, Fosso Calla Centoni, Fosso Corti, Fosso del Capannone, Fosso Croce di Zaro, Fosso del Vescovo, Fosso della Torre e affluenti, Fosso Forra Nera, Fosso Nocciaccio, Fosso Grazzini, Fosso Caioni, Fosso Scolo Albinatico, Fosso Pesciamorta, Fosso di via Romana, Fosso Uzzanese, Fosso Albinatico	A	01/06/2022	14/09/2022	€ 154 563,28	PARZIALMENTE
2022CB4E0004	APPALTO - A2 Bacino Torrente Pescia di Pescia (passaggio unico)					15/09/2022	15/11/2022		
						01/06/2022	15/11/2022		
2022CB4E0005	APPALTO - B Bacino Torrenti Cessana, Pescina e Borra (due passaggi)	Montecatini Terme, Uzzano, Massa e Cozzile, Buggiano, Pieve a Nievole	Pistoia	Torrente Pescina, Gora del Molinaccio, Fosso Nervoso, Fosso del Depuratore, Fosso Busone, Rio Torto, Rio Riarelo, Torrente Cessana, Fosso di Via di Mezzo, Fosso S. Maria in Selva, Fosso delle Paduletta, Rio Spinello, Rio Gamberaio, Fosso di Ficocchio, Fosso Pontecavallo, Fosso Acquavivola, Fosso Pontecavallo di Sotto, Fosso Massesi, Fosso Pedicino, Fosso Calderaio, Fosso Biscolla, Rio S. Antonio, Torrente Borra, Rio Salsero, Fosso Porriore, Fosso Porriocino, Fosso Nievolina	A	01/06/2022	14/09/2022	€ 165 461,07	PARZIALMENTE
2022CB4E0006	APPALTO - B Bacino Torrenti Cessana, Pescina e Borra (passaggio unico)					15/09/2022	15/11/2022		
						01/06/2022	15/11/2022		
2022CB4E0007	APPALTO - C1 Bacino Torrente Nievole (due passaggi)	Montecatini Terme, Serravalle Pistoiese, Monsummano Terme, Pieve a Nievole	Pistoia	Torrente Nievole, Rio Ghigiano, Rio Bechini, Fosso delle Case, Gora del Molino del Pieracci, Rio dei Giannini, Fosso Vergaio, Fosso della Coloma, Fosso Candalla, Fosso Arrù e affluenti, Rio Pratovecchio.	A	01/06/2022	14/09/2022	€ 92 467,25	PARZIALMENTE
2022CB4E0008	APPALTO - C1 Bacino Torrente Nievole (passaggio unico)					15/09/2022	15/11/2022		
						01/06/2022	15/11/2022		
2022CB4E0009	APPALTO - C2 Bacino Affluenti Canale del Terzo (due passaggi)	Larciano, Lamporecchio, Cerreto Guidi	Pistoia e Firenze	Torrente Bagnolo, Scolo di Bagnolo, Fosso delle Tinte, Rio Bottaccio, Fosso Agnese o Castellano, Fosso delle Baccane, Rio Debbio e affluente, Rio Riucolo, Rio Rosso, Fosso Mori, Rio del Basilico, Fosso di Cafaggio, Fosso Calletta, Fosso Luacchi, Rio Cecina, Rio Pazzera, Rio di Calliano, Fosso dell'Uggia, Rio Bronzuoli, Fosso dei Debitori o Scolo, Rio Pietraie, Rio del Carro, Rio Gerbi o Rio Vecchio, Rio della Grotta, Fosso Maresi.	A	01/06/2022	14/09/2022	€ 130 734,97	PARZIALMENTE
2022CB4E0010	APPALTO - C2 Bacino Affluenti Canale del Terzo (passaggio unico)					15/09/2022	15/11/2022		
						01/06/2022	15/11/2022		
2022CB4E0011	APPALTO - Affluenti Pescia Tagli in aree fortemente antropizzate	Pescia	Pistoia	Affluenti Pescia	A	01/05/2022	14/09/2022	€ 10 933,86	NO
2022CB4E0012	APPALTO - Rio Dilezza e Paradiso Tagli in aree fortemente antropizzate (tre passaggi)	Pescia	Pistoia	Rio Dilezza e Paradiso	A	15/09/2022	15/11/2022		
2022CB4E0013	APPALTO - Rio Dilezza e Paradiso Tagli in aree fortemente antropizzate (due passaggi)					01/05/2022	15/07/2022		
2022CB4E0014	APPALTO - Rio Dogana Tagli in aree fortemente antropizzate	Pescia	Pistoia	Rio Dogana	A	16/07/2022	15/09/2022	€ 10 113,80	NO
2022CB4E0015	APPALTO - San Salvatore e Alberghi Tagli in aree fortemente antropizzate (tre passaggi)	Pescia, Montecarlo	Pistoia e Lucca	San Salvatore e Alberghi, Rio Pastino e affluente parallelo alla ferrovia	A	01/06/2022	14/09/2022		
2022CB4E0016	APPALTO - San Salvatore e Alberghi Tagli in aree fortemente antropizzate (due passaggi)					15/09/2022	15/11/2022		
2022CB4E0017	APPALTO - Gora del Molinaccio Tagli in aree fortemente antropizzate	Uzzano	Pistoia	Gora del Molinaccio	A	01/05/2022	15/07/2022	€ 8 154,70	NO
2022CB4E0018	APPALTO - Rio Torto Tagli in aree fortemente antropizzate (tre passaggi)	Uzzano, Buggiano	Pistoia	Rio Torto	A	16/07/2022	15/09/2022		
2022CB4E0019	APPALTO - Rio Torto Tagli in aree fortemente antropizzate (due passaggi)					01/06/2022	15/11/2022		
2022CB4E0020	APPALTO - Torrente Cessana Tagli in aree fortemente antropizzate	Buggiano	Pistoia	Torrente Cessana	A	01/05/2022	15/07/2022	€ 12 727,87	SI
2022CB4E0021	APPALTO - Affluenti Spinello Tagli in aree fortemente antropizzate (due passaggi)	Massa e Cozzile	Pistoia	Affluenti Spinello	A	16/07/2022	15/09/2022		
2022CB4E0022	APPALTO - Borra Tagli in aree fortemente antropizzate (tre passaggi)	Massa e Cozzile	Pistoia	Borra	A	16/09/2022	15/11/2022		
2022CB4E0023	APPALTO - Borrino Tagli in aree fortemente antropizzate	Montecatini Terme	Pistoia	Borrino	A	01/06/2022	14/09/2022	€ 7 914,12	PARZIALMENTE
2022CB4E0024	APPALTO - Argine esterno Borra Tagli in aree fortemente antropizzate	Montecatini Terme	Pistoia	Argine esterno Borra	A	15/09/2022	15/11/2022		
2022CB4E0025	APPALTO - Affluenti Nievole e Salsero Tagli in aree fortemente antropizzate (tre passaggi)	Montecatini Terme, Pieve a	Pistoia	Affluenti Nievole, Salsero e Fosso Botina e di Confine	A	01/06/2022	15/07/2022		
						16/07/2022	15/09/2022	€ 18 011,06	NO
						16/09/2022	15/11/2022		

Codice RT	Titolo intervento	Comuni	Provincia	Corsi d'acqua	Tipologia attività di cui alla DGR n. 1374/2017 - ALLEGATO C * VEDERE LEGENDA A FINE TABELLA	Inizio lavori (data)	Fine lavori (data)	Importo	Presenza di argini
2022CB4E0026	APPALTO - Affluenti Nievole e Salsero Tagli in aree fortemente antropizzate (due passaggi)	NievoleSerravalle Pistoiese	Pistoia	Affluenti Nievole, Salsero e Fosso Roccia di Cortina		01/05/2022	14/09/2022	€ 20 204,20	NO
2022CB4E0027	APPALTO - Affluenti Nievole e Salsero Tagli in aree fortemente antropizzate (passaggio unico)					15/09/2022	15/11/2022		NO
						01/05/2022	15/11/2022		
2022CB4E0028	APPALTO - Affluenti Terzo Tagli in aree fortemente antropizzate	Pieve a Nievole, Serravalle Pistoiese	Pistoia	Affluenti Terzo	A	01/05/2022	15/07/2022	€ 20 464,93	PARZIALMENTE
						16/07/2022	15/09/2022		
						16/09/2022	15/11/2022		
2022CB4E0029	APPALTO - Rio Parenti Tagli in aree fortemente antropizzate (tre passaggi)	Massa e Cozzile	Pistoia	Rio Parenti	A	01/05/2022	15/07/2022	€ 10 548,93	NO
						16/07/2022	15/09/2022		
						16/09/2022	15/11/2022		
2022CB4E0030	APPALTO - Rio Parenti Tagli in aree fortemente antropizzate (due passaggi)					15/06/2022	14/09/2022		
						15/09/2022	15/11/2022		
2022CB4E0031	APPALTO - Rio Furicaia Tagli in aree fortemente antropizzate (tre passaggi)	Uzzano	Pistoia	Rio Furicaia	A	01/05/2022	15/07/2022	€ 11 490,94	NO
						16/07/2022	15/09/2022		
						16/09/2022	15/11/2022		
2022CB4E0032	APPALTO - Rio Furicaia Tagli in aree fortemente antropizzate (due passaggi)					15/06/2022	14/09/2022		
						15/09/2022	15/11/2022		
2022CB4E0033	APPALTO - Pescia di Colodi Tagli in aree fortemente antropizzate	Pescia	Pistoia	Pescia di Colodi	A	01/06/2022	15/07/2022	€ 25 046,19	SI
						16/07/2022	15/09/2022		
						16/09/2022	15/11/2022		
2022CB4E0034	APPALTO - Fiume Pescia e reticolo minore Interventi aree montane e collinari (passaggio unico)	Pescia, San Marcello Piteglio	Pistoia	Fiume Pescia di Pescia, Torrente Pescia di Pontito	A	01/07/2022	15/11/2022	€ 93 499,05	NO
2022CB4E0035	APPALTO - Fiume Pescia e reticolo minore Interventi aree montane e collinari (passaggio unico forestale)					01/07/2022	15/11/2022		
2022CB4E0036	APPALTO - Bacini Cessana e Borra Interventi aree montane e collinari (passaggio unico)	Buggiano, Massa e Cozzile	Pistoia	Torrente Cessana, Torrente Borra, Fosso della Volata, Affluenti del Torrente Borra e Fosso della Volata in sx, Fosso Ponte del Monaco, Affluente Corporto, Rio Visciano	A	01/07/2022	15/11/2022	€ 59 687,46	NO
2022CB4E0037	APPALTO - Bacini Cessana e Borra Interventi aree montane e collinari (passaggio unico forestale)					01/07/2022	15/11/2022		
2022CB4E0038	APPALTO - Torrente Nievole e affluenti Interventi aree montane e collinari (passaggio unico)	Montecatini Terme, Marliana	Pistoia	Torrente Nievole, Torrente Bolognola, Fosso Dolfini	A	01/07/2022	15/11/2022	€ 55 691,62	NO
2022CB4E0039	APPALTO - Torrente Nievole e affluenti Interventi aree montane e collinari (passaggio unico forestale)					01/07/2022	15/11/2022		
2022CB4E0040	APPALTO - Bacino Pescia di Colodi Interventi aree montane e collinari (passaggio unico)	Villa Basilica	Pistoia e Lucca	Fosso Sorgente Romanella, Rio Fontalle e Fontanelle, Rio Rocchette, Rio delle Botre, Solco di Bonocchi, Rio Rimoni, Rio Ricciottoli, Rio Castagnaccio o Solco del Cavallaro, Solco della Rocca e affluenti, Solco di Ceraciola, Rio di Panconi, Rio della Biecina, Solco loc. Maestrina, Solco loc. Mandrione, Fosso Sorgente di Boboli, Torrente Pescia di Colognora, Rio Casella, Rio del Balzo e Solco di Canova	A	01/07/2022	15/11/2022	€ 70 216,74	NO
2022CB4E0041	APPALTO - Bacino Pescia di Colodi Interventi aree montane e collinari (passaggio unico forestale)					01/07/2022	15/11/2022		
2022CB4E0042	APPALTO - Riserva naturale Interventi in aree a particolare valenza ambientale	Pieve a Nievole, Ponte Buggianese, Larciano, Fucecchio	Pistoia e Firenze	Canale del Capannone, Controfosso Canale del Capannone, Fosso della Traversa, Fosso del Canaletto, Fossa del Prete, Canale del Terzo, Fosso della Nievolina, Fosso di collegamento Canale del Capannone e Pescia di Pescia, Fosso del Capitolo, Fosso del Pratogrande e argine, Fosso della Croce, Fosso di Chiusi	A	01/06/2022	15/11/2022	€ 132 984,25	PARZIALMENTE
2022CB4E0043	APPALTO - D Bacino Torrente Vincio, Rio di Fucecchio e Canale Maestro (due passaggi)	Lamporecchio, Cerreto Guidi, Vinci, Fucecchio	Pistoia e Firenze	Gora di Stabbia, Rio Nerchio, Rio Vinciarello, Rio Poggio al Vento, Rio Vinciarello Aff. Sx, Rio Vinciarello Aff. Sx 2, Rio della Valle, Rio Stella, Fosso delle Acque Chiare, Torrente Vincio, Borro della Lecceta, Fosso del Gorgonesco, Fosso di Borgano, Borro della Mignataia, Fosso di Greppiano, Rio Fralupaia o Gabbialla, Rio Maestri, Rio di Cugnani, Borro Fangacci, Rio Belvedere, Rio Cacciapoli, Fosso di Via Berna, Rio delle Foreste, Rio Marmoreccia, Canale Maestro, Fosso Ginepra, Fosso Bolgherini, Fosso Frediani, Rio Palagina, Rio Frati, Rio di Musignano, Rio Carral, Fosso Biondi, Fosso Rugiati, Fosso Corti, Fosso Case Cavallini, Rio Vallebuia, Rio delle Botteghe, Rio del Canaletto, Rio di Fucecchio, Rio Valpinsana, Rio Barbugliano, Rio di Corliano, Rio Val di Nebbia, Rio Monticellone, Rio della Capra, Vecchio Fosso della Parte.	A	01/06/2022	14/09/2022	€ 159 773,18	PARZIALMENTE
						15/09/2022	15/11/2022		
2022CB4E0044	APPALTO - D Bacino Torrente Vincio, Rio di Fucecchio e Canale Maestro (passaggio unico)					10/08/2022	15/11/2022		
2022CB4E0045	APPALTO - E Bacino Affluenti dx Arno	Cerreto Guidi, Vinci, Fucecchio	Firenze	Rio Morticini, Rio Bocciana, Rio di Sant'Ansano, Rio Ciambellana, Rio di Lama, Rio Campocollese, Rio della Valle di Marcarro, Borro di Ritondello, Torrente Streda, Borro di Fondino, Rio della Nitticora, Borro della Rondinella, Rio Ripalta, Borro dei Morticini, Affluente n° 4, Rio Strognano, Rio dell'Esca, Rio Ripa, Fosso Cantine Leonardo, Rio Pantanello, Rio di Filicaia, Fosso di Bassa, Rio Ganghereto, Rio Ragnaia, Fosso Acquaviva, Fosso di Gavena Est, Fosso di Gavena Ovest, Fosso Montanelli, Rio Ponsano, Rio della Pieve	A	01/06/2022	14/09/2022	€ 88 534,52	PARZIALMENTE
						15/09/2022	15/11/2022		

Codice RT	Titolo intervento	Comuni	Provincia	Corsi d'acqua	Tipologia attività di cui alla DGR n. 1374/2017 - ALLEGATO C * VEDERE LEGENDA A FINE TABELLA	Inizio lavori (data)	Fine lavori (data)	Importo	Presenza di argini
2022CB4E0046	APPALTO - F1 - Canale Usciana e affluenti (due passaggi)	Santa Maria a Monte, Castelfranco di Sotto	Pisa	Canale Usciana (dalle cateratte alla confluenza con il canale del Capannone/Terzo), Rio della Valle, Rio delle Stanghe, Rio Pannocchino, Fosso Cioni (compreso ramo sx), Rio Sgherri, Rio di Ramoni, Rio Maniera, Rio Casini, Fosso della Palagina (compreso affluente), Rio Tonini, Rio Cerri, Fosso Ritto, Fosso Montefalcone, Rio Leone, Fosso di Mezzo, Rio San Lorenzo, Rio delle Caselle, Rio Villa Pozzo, Rio Capitato, Rio Capitano, Rio S. Michele, Rio Valle Marchetti, Fosso Valli, Fosso Nardi, Fossi San Pietro (est ed ovest), Fosso Campo Sportivo (sbocco nel Canale Usciana), Fosso Callicino	A	01/06/2022	14/09/2022	€ 145 360,19	PARZIALMENTE
2022CB4E0047	APPALTO - F1 - Canale Usciana e affluenti (passaggio unico)					15/09/2022	15/11/2022		
						01/07/2022	15/11/2022		
2022CB4E0048	APPALTO - F2 - Antifosso di Usciana, Canale Collettore e affluenti dx e sx	Castelfranco di Sotto, Santa Croce sull'Arno	Pisa	Collettore Usciana (dallo sbocco nel Canale Usciana all'immissione nell'Antifosso di Usciana), Antifosso di Usciana (dallo sbocco nel Canale Usciana a Ponte a Cappiano), Vecchio Fosso della Parte, Nuovo Fosso della Parte, Fosso F1, Fosso F2, Fosso del Castellare, Fosso del Castellare ramo sx, Fosso Via Donica, Fosso di Via di Pelle SX e DX, Fosso Via I Maggio, Fosso di Via S. Tommaso, Fosso Via del Trebbio, Fosso Via S. Andrea, Fosso Dogaia, Fosso di Confini S. Croce - Castelfranco, Fosso di Via Comana, Fosso Tabellata, Fosso Aiale, Fosso Aiale nuovo, Fosso Aiale - vecchi tratti, Fosso via Usciana, Fosso Carraio, Nuovo fosso Arsiccioi, Vecchio Fosso Arsiccioi, Fosso Arsiccioi ramo ovest, Fosso Arginato, Fosso Iserone, Fosso Iserone vecchio tratto, Fosso Quarteroncina, Fosso Quarterona, Fosso di Confini S. Maria a Monte - Castelfranco, Fosso di Cardeto, Fosso Ente Sviluppo, Fosso Merdinaio SX, Dogaia Fantoni, Fosso Merdinaio DX, Dogaia Mori, Fosso Camposportivo (sbocco nel Collettore), Dogaie (dalla n° 1 alla n° 18 e diramazioni)	A	01/06/2022	14/09/2022	€ 163 991,15	PARZIALMENTE
						15/09/2022	15/11/2022		
2022CB4E0049	APPALTO - Montalbano Interventi aree montane e collinari (tre passaggi)	Lamporecchio, Vinci	Pistoia e Firenze	Fosso di Don Rio, Fosso del Santo, Fosso Lazzeri, Fosso di Lamporecchio, Fosso del Frullini, Fosso di Borgano, Fosso di Greppiano, Fosso di Greppiano affluente dx, Fosso delle Due Fontanelle, Borro dei Morticini, Borro della Lecceza, Fosso del Santo affluente sx, Botro delle Quercetelle, Fosso Santa Barbara, Rio Ripalta, Rio Ciambellana, Fosso del Cimitero	A	01/06/2022	15/07/2022	€ 90 862,09	NO
2022CB4E0050	APPALTO - Montalbano Interventi aree montane e collinari (due passaggi)					16/07/2022	15/09/2022		
2022CB4E0051	APPALTO - Montalbano Interventi aree montane e collinari (passaggio unico)					16/09/2022	15/11/2022		
2022CB4E0052	APPALTO - Capraia e Limite Interventi aree urbanizzate (due passaggi)	Capraia e Limite	Firenze	Rio Annovanta, Rio Guidi, Rio Bucatassi, Rio dell'Orno, Rio Botricello, Rio Ratto, Rio Botta	A	01/06/2022	14/09/2022	€ 47 420,04	NO
2022CB4E0053	APPALTO - Fiume Arno III^ Categoria					15/09/2022	15/11/2022		
2022CB4E0054	APPALTO - Arno 2, Arno 3 e Bacino Chiecina (due passaggi)	San Miniato, Pontedera, Montopoli in Val d'Arno, Palaia	Pisa	Rio Pratuccio, Rio Nuovo, Torrente Vaghera, Rio Malucco, Fosso Malucco, Rio Vagherino, Rio della Fontana, Rio Cafaggio, Torrente Chiecina, Torrente Chiecina, Botro di Bucciano, Rio Filetto, Rio Bonello, Rio Ricavo, Rio Riscio, Rio di Gabbiana, Botro della Madonna del Soccorso, Botro Vernana, Botro di Santa Barbara, Fosso della Pieve, Rio Lama, Rio Rozzalepre, Rio Pertici, Rio Pianetto, Rio Tennis, Rio delle Vallicelle, Rio dei Ronchi, Borro San Lorenzo, fosso della cormata, Fosso Braccini, Fosso degli Scassi, Fosso Bozzi, Fosso delle Conche, Fosso della Granchiaia, Rio Ricavo monte, Rio Ricavo valle, Rio Vallecchio	A	01/06/2022	14/09/2022	€ 124 500,41	PARZIALMENTE
2022CB4E0055	APPALTO - Arno 2, Arno 3 e Bacino Chiecina (passaggio unico)					15/09/2022	15/11/2022		
2022CB4E0056	APPALTO - Bacino Egola (tre passaggi)	San Miniato, Castelfiorentino, Montalone	Pisa e Firenze	Torrente Egola, Rio Monsone, Rio Vetriolo, Fosso via Vecchia del Mulino, Rio di Filo, Rio Farneto, Fosso Farneto, Rio Regli, Rio Carpareto, Fosso Casa Chelli, Rio Paesante, Rio Trentina, Fosso Piano d'Egola, Rio Palagino, Fosso via Paesante, Rio Palagio, Botro Pellicciano, Rio di Scandici, Rio Moriolo, Botro Vallersa, Rio della Valle, Rio Parecchi, Rio Canova, Rio Canovico, Fosso P. Molinaccio, Rio della Pescaia, Rio Noceto, Rio Fornacino, Rio Capitroni, Botro Macchiafonte, Macchiafonte 2, Botro Vallacchi, Botro dei Cani, Botro Fauglia, Rio Orlo, Rio Cerreto, Fosso Campini, Fosso Lama, Borro Calcinia, Rio Meligi	A	01/06/2022	15/07/2022	€ 135 009,12	PARZIALMENTE
2022CB4E0057	APPALTO - Bacino Egola (due passaggi)					16/07/2022	15/09/2022		
2022CB4E0058	APPALTO - Bacino Egola (passaggio unico)					16/09/2022	15/11/2022		
2022CB4E0059	APPALTO - Bacino Ensi (due passaggi)	San Miniato	Pisa	Rio Ensi, Rio Sambuca, Rio Bramasole, Rio San Maiano, Fosso Bestemmia, Rio Gargozzi, Fosso Scacciapulci, Fosso Parrino, Fosso via di Gello, Fosso della Vecchia, Botro della Gora, Rio Piano, Santa Lucia 1, Santa Lucia 2, Rio P.d'Enzi, Rio Marrucci, Rio Cafaggio, Rio Pilerno, Rio Enzino, Botro Querciola, Botro Marcignonella, Rio Mugnana Alta	A	01/06/2022	14/09/2022	€ 47 459,56	NO
2022CB4E0060	APPALTO - Bacino Ensi (passaggio unico)					15/09/2022	15/11/2022		

Codice RT	Titolo intervento	Comuni	Provincia	Corsi d'acqua	Tipologia attività di cui alla DGR n. 1374/2017 - ALLEGATO C * VEDERE LEGENDA A FINE TABELLA	Inizio lavori (data)	Fine lavori (data)	Importo	Presenza di argini
2022CB4E0061	APPALTO - San Miniato Centro Nord, Egola Bassa e Arno 1 (tre passaggi)	San Miniato	Pisa	Fosso Scaletta, Rio Riale, Fosso Marconcini, Rio Casale, Rio Pereta, Fosso Biagonato, Rio Santa Maria, Fosso Candiano, Fosso Sonnino, Fosso Santa Maria, Fosso della Concia, Rio Ribaldinga, Rio Poggebbio, Rio Macone, Rio Ribecco, Fosso Ribecco, Rio Cava Destra, Rio San Bartolomeo, Rio Cava Sinistra, Scolmatore Rio Cavanè, Rio Cavanè, Fosso Casa Bonello, Rio Giardino	A	15/05/2022	15/07/2022	€ 146 824,36	PARZIALMENTE
						16/07/2022	15/09/2022		
						16/09/2022	15/11/2022		
						01/06/2022	14/09/2022		
2022CB4E0062	APPALTO - San Miniato Centro Nord, Egola Bassa e Arno 1 (due passaggi)					15/09/2022	15/11/2022		
2022CB4E0063	APPALTO - San Miniato Est (tre passaggi)	San Miniato	Pisa	Rio Carriola, Fosso Serrotti, Fosso Faraoni, Rio Trapezzana, Fosso Mori, Rio Dogala, Rio Sant'Angelo, Rio della Dogala, Rio Daino, Rio Ronco, Fosso Ronco, Fosso Dogala, Fosso Mezzopiano, Rio La Scala, Fosso Poderaccio, Fosso Mezzopiano 2	A	15/05/2022	15/07/2022	€ 98 566,51	PARZIALMENTE
						16/07/2022	15/09/2022		
						16/09/2022	15/11/2022		
						01/06/2022	14/09/2022		
2022CB4E0064	APPALTO - San Miniato Est (due passaggi)					15/09/2022	15/11/2022		
2022CB4E0065	APPALTO - Torrente Egola, Rio il Palagino e Botro di Bucciano	San Miniato	Pisa	Torrente Egola, Rio il Palagino e Botro di Bucciano	A	01/07/2022	15/11/2022	€ 1 935,86	NO
2022CB4E0066	APPALTO - Rio di Pescaia e Rio di Noceto	Pontedera	Pisa	Rio di Pescaia e Rio di Noceto	A	01/07/2022	15/11/2022	€ 787,92	NO
2022CB4E0067	APPALTO - Rio Trentina e sul Rio Montarcone	San Miniato	Pisa	Rio Trentina e sul Rio Montarcone	A	01/07/2022	15/11/2022	€ 1 073,81	NO
2022CB4E0068	APPALTO - Rio della Burlana e Fosso delle Conche	Montopoli in Val d'Arno	Pisa	Rio della Burlana e Fosso delle Conche	A	01/07/2022	15/11/2022	€ 2 098,72	NO
2022CB4E0069	APPALTO - Rio Casale, Rio Santa Maria, Fosso Santa Maria	San Miniato	Pisa	Rio Casale, Rio Santa Maria, Fosso Santa Maria	A	01/07/2022	15/11/2022	€ 1 963,35	NO
2022CB4E0070	APPALTO - Fosso Mezzo Piano e Rio Daino	San Miniato	Pisa	Fosso Mezzo Piano e Rio Daino	A	01/07/2022	15/11/2022	€ 1 469,42	NO
2022CB4E0071	APPALTO - Tagli urbani - Rio di Lamporecchio	Lamporecchio	Pistoia	Rio di Lamporecchio	A	01/05/2022	15/11/2022	€ 4 834,40	NO
2022CB4E0072	APPALTO - Tagli urbani - Rio Morticini	Vinci	Firenze	Rio Morticini	A	01/05/2022	15/11/2022	€ 5 165,60	NO
2022CB4E0073	APPALTO - Bacino Fiume Era (parte di valle) (due passaggi)	Pontedera, Ponsacco, Capannoli	Pisa	Fiume Era, Rio Maltagliata, Rio di Gello, Rio Padule, Rio Paduletto, Rio Malsalto, Rio Val Minore, Fosso dell'Uomo Morto, Fosso del Marchesato	A	01/06/2022	14/09/2022	€ 52 438,91	PARZIALMENTE
2022CB4E0074	APPALTO - Bacino Fiume Era (parte di valle) (passaggio unico)					15/09/2022	15/11/2022		
						01/08/2022	15/11/2022		
2022CB4E0075	APPALTO - Bacino Roglio (tre passaggi)	Pontedera, Palaia, Peccioli	Pisa	Rio Treggiaia, Botro di Noceto, Botro della Tosola, Torrente Carfalo, Botro del Rigone di Baccanella, Rio Ragosa, Rio Melogio, Torrente Tosola, Torrente Roglio, Botro del Bosco, Botro della Rocca, Botro della Farneta, Botro della Partina, Rio Tosolo, Botro del Tossolino, Botro Piccola Tosola, Botro della Stoppa	A	01/06/2022	15/07/2022	€ 82 794,89	PARZIALMENTE
						16/07/2022	15/09/2022		
						16/09/2022	15/11/2022		
						01/06/2022	14/09/2022		
2022CB4E0076	APPALTO - Bacino Roglio (due passaggi)					15/09/2022	15/11/2022		
2022CB4E0077	APPALTO - Bacino Roglio (passaggio unico)					01/08/2022	15/11/2022		
2022CB4E0078	APPALTO - Bacino Fiume Era (parte centrale) (due passaggi)	Capannoli, Terricciola, Peccioli	Pisa	Fosso Botrino, Rio Recinaio, Torrente Rosciano, Botro Giuncaiole, Botro Imbroglana, Botro della Sterzola, Botro delle Frante, Botro dei Casalini, Botro di Vallebuia, Botro del Malanno, Botro del Regno, Fiume Era - Guado di Fabbrica, Rio La Rosa, Fiume Era - Media, Fiume Era - Cassa d'espansione "La Bianca", Fiume Era - Cassa d'espansione "Selvatelle",	A	01/06/2022	14/09/2022	€ 65 616,07	PARZIALMENTE
2022CB4E0079	APPALTO - Bacino Fiume Era (parte centrale) (passaggio unico)					15/09/2022	15/11/2022		
						01/08/2022	15/11/2022		
2022CB4E0080	APPALTO - Bacino Fiume Era (parte di monte) (due passaggi)	Terricciola, Chianni, Lajatico, Volterra, Peccioli	Pisa	Botro Molinaccio dell'Ostone, Torrente Fosceccia, Botro Pavone e relativo invaso, Botro Cavalcanti e relativo invaso, Botro Le Forre, Botro di Civoli, Botro di Panicale, Botro delle Macchie, Fiume Era - Alta, Fiume Era - Guado di Fabbrica, Fiume Era - Cassa E4, Botro della Massera, Botro Poggio Marzuolo, Botro di Montese, Botro dei Valloni, Botro Casale, Botro del Loghino, Botro del Cerro, Botro della Fragnetta, Botro di Cannetello, Botro dell'Aia, Botro delle Pianacce, Botro del Sorbo, Botro delle Ville, Botro della Spina, Botro dell'Osteriaccia, Botro di Serra, Botro del Riffico, Botro della Fruina, Botro Bocignone, Botro San Paolo, Rio San Biagio, Botro Chiasale	A	01/06/2022	14/09/2022	€ 68 943,57	PARZIALMENTE
						15/09/2022	15/11/2022		
2022CB4E0081	APPALTO - Bacino Fiume Era (parte di monte) (passaggio unico)					01/07/2022	15/11/2022		
2022CB4E0082	APPALTO - Bacino Cascina (due passaggi)	Chianni, Casciana Terme Lari, Terricciola, Capannoli	Pisa	Fiume Cascina, Botro Cascinella, Cassa di espansione di Morrone, Botro Val di Noci, Fosso Mattucciana, Botro della Muraiola 2, Botro della Valle, Rio Caldana, Botro della Muraiola, Botro delle Pietre Rosse, Fosso Figuretta, Fosso Cafaggio, Botro del Caccetto, Botro Cafaggio, Botro San Donato, Botro di Casciano, Botro Santa Lucia, Botro delle Colonne, Botro Tricchi, Botro di Cevoli, Botro Tana Cieca, Fosso Maestro, Fosso della Tana Vecchia, Botro delle Carraie, Botro della Valletta, Fiume Era, Botro Botrone, Botro Val di Rio, Botro Carpineto	A	01/06/2022	14/09/2022	€ 71 049,24	PARZIALMENTE
						15/08/2022	15/11/2022		
2022CB4E0083	APPALTO - Bacino Cascina (passaggio selettivo unico)					01/08/2022	15/11/2022		
2022CB4E0084	APPALTO - Bacino Cascina (passaggio unico)					01/08/2022	15/11/2022		
2022CB4E0085	APPALTO - Fiume Cascina, Botro delle Mezzane, Botro Poggio Denari	Chianni	Pisa	Fiume Cascina, Botro delle Mezzane, Botro Poggio Denari	A	01/07/2022	15/11/2022	€ 2 117,82	PARZIALMENTE
2022CB4E0086	APPALTO - Torrente Roglio	Peccioli	Pisa	Torrente Roglio	A	01/07/2022	15/11/2022	€ 543,80	NO
2022CB4E0087	APPALTO - Torrente Roglio, Botro delle Frante e Botro della Sterzola	Peccioli	Pisa	Torrente Roglio, Botro delle Frante e Botro della Sterzola	A	01/07/2022	15/11/2022	€ 5 081,46	NO
2022CB4E0088	APPALTO - Botro di Canneto e Botro del Ponticello, Fiume Era	Terricciola, Peccioli	Pisa	Botro di Canneto e Botro del Ponticello, Fiume Era	A	01/07/2022	15/11/2022	€ 8 415,32	NO
2022CB4E0089	APPALTO - Torrente Regaglia, Botro dei Sassi, Botro di Lavalano	Volterra	Pisa	Torrente Regaglia, Botro dei Sassi, Botro di Lavalano	A	01/07/2022	15/11/2022	€ 10 156,87	NO
2022CB4E0090	APPALTO - Botro dell'Alpino, Botro San Filippo e Botro San Lorenzo	Volterra	Pisa	Botro dell'Alpino, Botro San Filippo e Botro San Lorenzo	A	01/07/2022	15/11/2022	€ 2 767,91	NO
2022CB4E0091	APPALTO - Botro dell'Alpino	Volterra	Pisa	Botro dell'Alpino	A	01/07/2022	15/11/2022	€ 2 744,87	NO
2022CB4E0092	APPALTO - Botro Botume	Capannoli	Pisa	Botro Botume	A	01/07/2022	15/11/2022	€ 2 449,88	NO
2022CB4E0093	APPALTO - Torrente Roglio	Peccioli	Pisa	Torrente Roglio	A	01/07/2022	15/11/2022	€ 2 191,46	NO
2022CB4E0094	APPALTO - Botro Roglietto	Peccioli	Pisa	Botro Roglietto	A	01/07/2022	15/11/2022	€ 2 315,07	NO
2022CB4E0095	APPALTO - Botro della Querciola	Volterra	Pisa	Botro della Querciola	A	01/07/2022	15/11/2022	€ 781,70	NO
2022CB4E0096	APPALTO - Fosso Recinaio	Peccioli	Pisa	Fosso Recinaio	A	01/07/2022	15/11/2022	€ 695,79	NO
2022CB4E0097	APPALTO - Torrente Strolla	Volterra	Pisa	Torrente Strolla	A	01/07/2022	15/11/2022	€ 2 531,38	NO
2022CB4E0098	APPALTO - Torrente Carfalo e Botro della Collina	Palaia	Pisa	Torrente Carfalo e Botro della Collina	A	01/07/2022	15/11/2022	€ 1 125,60	NO
2022CB4E0099	APPALTO - Torrente Roglio dell'Isola e Botro Ulivello	Peccioli	Pisa	Torrente Roglio dell'Isola e Botro Ulivello	A	01/07/2022	15/11/2022	€ 1 676,18	NO
2022CB4E0100	APPALTO - Botro il Rio e Rio Torbido	Lajatico	Pisa	Botro il Rio e Rio Torbido	A	01/07/2022	15/11/2022	€ 3 547,10	NO
2022CB4E0101	APPALTO - Botro del Palagio	Lajatico	Pisa	Botro del Palagio	A	01/07/2022	15/11/2022	€ 1 760,34	NO

Codice RT	Titolo intervento	Comuni	Provincia	Corsi d'acqua	Tipologia attività di cui alla DGR n. 1374/2017 - ALLEGATO C * VEDERE LEGENDA A FINE TABELLA	Inizio lavori (data)	Fine lavori (data)	Importo	Presenza di argini
2022CB4E0102	APPALTO - Torrente Foscecchia	Lajatico	Pisa	Torrente Foscecchia	A	01/07/2022	15/11/2022	€ 1 583,74	NO
2022CB4E0103	APPALTO - Torrente Foscecchia e Botro di Sarimo	Lajatico	Pisa	Torrente Foscecchia e Botro di Sarimo	A	01/07/2022	15/11/2022	€ 2 465,69	NO
2022CB4E0104	APPALTO - Botro Diaceroni e Botro di Tonaca	Peccioli	Pisa	Botro Diaceroni e Botro di Tonaca	A	01/07/2022	15/11/2022	€ 943,43	NO
2022CB4E0105	APPALTO - Torrente Roglio, Botro dei Pignani, Rio Pollonia	Palalìa, Peccioli	Pisa	Torrente Roglio, Botro dei Pignani, Rio Pollonia	A	01/07/2022	15/11/2022	€ 2 821,59	NO
2022CB4E0106	APPALTO - Rio Racosa e Rio Filetto	Peccioli	Pisa	Rio Racosa e Rio Filetto	A	01/07/2022	15/11/2022	€ 4 744,31	NO
2022CB4E0107	APPALTO - Botro della Chiesa e Botro di Castello	Volterra	Pisa	Botro della Chiesa e Botro di Castello	A	01/07/2022	15/11/2022	€ 1 475,57	NO
2022CB4E0108	APPALTO - Canale Emissario est (due passaggi)	Casciana Terme Lari, Crespina Lorenzana, Fauglia, Collesalvetti, Livorno	Pisa e Livorno	Fosso Girotta, Antifosso del Fosso Reale Sifoni Fiume Tora - Fiume Isola, Fosso Chiavicone, Fosso degli Alberelli, Fosso di Scarico, Fosso della Palazzetta, Antifosso del Fosso Reale Fiume Isola - Fiume Orcina, Affluente Sx Girotta, Fosso Galletta, Toretta Inferiore, Antifosso del Fosso Reale Sbocco - Sifoni Fiume Tora, Antifosso del Fosso Reale, Antifosso Dx Crespina, Scolo Padule del Lupo, Fosso Caninacci, Fosso Palmerino	A	15/06/2022	14/09/2022	€ 130 285,87	PARZIALMENTE
	15/09/2022					15/11/2022			
2022CB4E0109	APPALTO - Canale Emissario est (passaggio unico)					01/08/2022	15/11/2022		
2022CB4E0110	APPALTO - Antifosso del fosso Reale (due passaggi)	Crespina Lorenzana, Fauglia, Collesalvetti	Pisa e Livorno	Fosso Forrone, Scolo Lenze e Paialunga, Fosso di Mortaiolo, Fosso della Silicata, Fosso Case Gioli, Rio Tavola, Rio Vallospoli, Fosso Tora Vecchia e Sifoni F.Tora, Antifosso Di Fattoria Sifoni Fiume Tora, Scolo Del Perino, Scolo del Padule di Guincerì, Fosso Diaccone, Affl. Dx Fosso della Siciliata, Il Rio, Rio Tramoscio, Antifosso Di Fattoria e Sifoni Fiume Tora, Toretta Superiore, Rio Vallebiaia, Botro della Fonte, Fosso Ferrucci, Fosso Sassatello, Fosso delle Stalle, Fiume Isola Guado, Fosso Roncione	A	15/06/2022	14/09/2022	€ 141 669,23	PARZIALMENTE
	15/09/2022					15/11/2022			
2022CB4E0111	APPALTO - Antifosso del fosso Reale (passaggio unico)					01/08/2022	15/11/2022		
2022CB4E0112	APPALTO - Zannone (due passaggi)	Pontedera, Ponsacco, Casciana Terme Lari, Crespina Lorenzana, Cascina	Pisa	Prolungamento Rio Pozzale, Rio Pozzino, Fossa Nuova Sx Scolmatore, Rotina di Ponsacco, Fosso delle Poste, Fosso Zannone, Botro di Fagiolaia, Botro di Valliferone I, Fosso dei Pedagnoli, Rio Zannoncino, Rio Vallicorboli, Scolo di Gello e Pozzale, Botro di Valliferone II, Botro di Boccamariana, Fosso San Giorgio, Fosso delle Casine, Rio Vallicorboli Argine In dx e argini traversi 1 e 2, Affluente Dx Zannone, Fosso Vecchio di Pontedera Sx	A	15/06/2022	14/09/2022	€ 123 855,40	PARZIALMENTE
	15/09/2022					15/11/2022			
2022CB4E0113	APPALTO - Zannone (passaggio unico)					01/08/2022	15/11/2022		
2022CB4E0114	APPALTO - Fiume Tora Nordovest (due passaggi)	Collesalvetti, Fauglia	Pisa e Livorno	Rio Nugola, Fosso Fologno, Rio Nugoletta, Botro della Casa, Botro della Prunicia, Botro del Conetto e affluente, Fosso dei Paludi e affluenti, Rio Tanna e controfosse, Fosso Tannino I e II, Fosso Autostrada dx Tanna	A	01/06/2022	31/08/2022	€ 71 592,18	PARZIALMENTE
	01/09/2022					15/11/2022			
2022CB4E0115	APPALTO - Fiume Tora Nordovest (passaggio unico)					01/08/2022	15/11/2022		
2022CB4E0116	APPALTO - Fiume Tora Sudovest(due passaggi)	Collesalvetti, Fauglia	Pisa e Livorno	Rio Conella e controfosse, Rio Morra e affluente, Rio Ficina, Rio Cascine e controfosse, Rio Corbaia, Torrente Pietreto, Rio Rimazzano, Rio Inferno, Rio ai Salici, Botrello dei Tufl	A	01/09/2022	14/09/2022	€ 67 548,16	PARZIALMENTE
	15/09/2022					15/11/2022			
2022CB4E0117	APPALTO - Fiume Tora Sudovest (passaggio unico selettivo)					01/09/2022	15/11/2022		
2022CB4E0118	APPALTO - Fiume Tora Sudovest (passaggio unico)			01/08/2022	15/11/2022				
2022CB4E0119	APPALTO - Acqua Salsa Ugione e bonifica Interporto (due passaggi)	Collesalvetti, Livorno	Livorno	Fosso Emilio, Fosso Cateratto, Collettore Sud Guastice, Fosso delle Chiaviche Ramo Ovest, Fosso delle Chiaviche Ramo Est, Affluente Dx Collettore Est Guastice, Acqua Salsa, Affluente N.1 Dx Acqua Salsa, Collettore Ovest Guastice, Collettore Guastice, Colmata degli Orti Ramo Stagno, Affluente N. 2 Dx Acqua Salsa, Fosso Tora Vecchia, Botro di Stigliano, Controfosso N. 1 Dx Ugione, Controfosso N. 2 Dx Ugione, Fosso delle Mignatte	A	15/06/2022	14/09/2022	€ 146 333,02	PARZIALMENTE
	15/09/2022					15/11/2022			
2022CB4E0120	APPALTO - Acqua Salsa Ugione e bonifica Interporto (passaggio unico)					01/08/2022	15/11/2022		
2022CB4E0121	APPALTO - Orcina Torretta Inferiore (due passaggi)	Crespina Lorenzana, Fauglia, Collesalvetti, Casciana Terme Lari	Pisa e Livorno	Scolo Pugnano I, Scolo Pugnano II, Fosso Crespina, Fosso delle Colombaie, Fosso del Fontino, Scolo di Meleto, Antifosso di Valtriano, Antifosso di Cenaia, Fiume Orcina, Fosso Gamberonci, Affl. Sx Antifosso del Fosso Reale, Botro di Limitaia, Rio Borra, Torrente Ecina	A	15/06/2022	14/09/2022	€ 124 854,81	PARZIALMENTE
	15/09/2022					15/11/2022			
2022CB4E0122	APPALTO - Orcina Torretta Inferiore (passaggio unico)					01/08/2022	15/11/2022		
2022CB4E0123	APPALTO - Fiume Tora Sud	Crespina Lorenzana, Orciano Pisano	Pisa	Rio San Biagio	A	01/07/2022	15/11/2022	€ 10 473,29	NO
2022CB4E0124	APPALTO - Fiume Tora Sud Est (passaggio unico selettivo)	Crespina Lorenzana	Pisa	Rio Alberelli, Rio Colleugoli, Rio Cremignano, Rio Frassini, Rio Piantegola, Fosso Del Barocchio, Fiume Tora	A	01/07/2022	15/11/2022	€ 23 029,43	NO
2022CB4E0125	APPALTO - Fiume Tora Sud Est (passaggio unico)					01/07/2022	15/11/2022		
2022CB4E0126	APPALTO - Fiume Crespina (passaggio unico)	Crespina Lorenzana, Casciana Terme Lari	Pisa	Fiume Crespina, Fosso Settembrina, Botro di Vecchiana, Fosso di Campo, Botro Sessana, Fosso Canfreo	A	01/07/2022	15/11/2022	€ 31 278,90	NO
2022CB4E0127	APPALTO - Guastice (due passaggi)	Collesalvetti	Livorno	Fosso delle Formiche, Controfosso N. 1 dx Fosso Valdistingliano, Controfosso N. 2 dx Fosso Valdistingliano, Acqua Salsa, Fosso Valdistingliano	A	15/06/2022	14/09/2022	€ 7 044,11	NO
	15/09/2022					15/11/2022			
2022CB4E0128	APPALTO - Guastice (passaggio unico)					01/07/2022	15/11/2022		

Codice RT	Titolo intervento	Comuni	Provincia	Corsi d'acqua	Tipologia attività di cui alla DGR n. 1374/2017 - ALLEGATO C * VEDERE LEGENDA A FINE TABELLA	Inizio lavori (data)	Fine lavori (data)	Importo	Presenza di argini
2022CB4E0129	APPALTO - fiume Morto zona nordovest (due passaggi)	San Giuliano Terme	Pisa	Affl. Canova lungo Via delle Prata, Affl. Dx Fosso Baronti, Affl. Dx Fosso di Cardeta, Affl. Sx Fosso Tabbiano, Antifosso di Canova, Fiume Morto Vecchio, Fosso Anguillara, Fosso Baronti, Fosso delle Casette, Fosso di Albavola, Fosso di Cardeta, Fosso di Orzignano, Fosso di Pappiana, Fosso di Via dell'Olmo, Fosso Fiumaccio, Fosso Fiumaccio Dx, Fosso Fiumaccio, Fosso Gattanera, Fosso lungo Via di Cornazzano, Fosso lungo Via S. Jacopo, Fosso lungo Via Turati, Fosso Oncino, Fosso Raimondi, Fosso Rinucci, Fosso Sant'Andrea in Pescaiola, Fosso Sighieri, Fosso Via della Casina, Fosso Via Tabbiano Dx, Fosso Via Tabbiano Sx, Scolo del Pero e Puntale, Scolo di Metato	A	15/06/2022	14/09/2022	€ 137 077,87	NO
2022CB4E0130	APPALTO - fiume Morto zona nordovest (passaggio selettivo unico)					15/09/2022	15/11/2022		
2022CB4E0131	APPALTO - fiume Morto zona nordovest (passaggio unico)					01/07/2022	15/11/2022		
2022CB4E0132	APPALTO - fiume Morto zona sud (due passaggi)	San Giuliano Terme, Calci, Pisa	Pisa	Affl. Fosso Carbonaia, Affl. Sx Rio della Tana, Affl. Sx Vallino Santo Stefano, Collettore delle Piagge di Cisanello, Collettore Nord di Porta a Lucca, Fosso Antenna Dx, Fosso Antenna Sx, Fosso Bartolini, Fosso Canonico, Fosso Capannicci, Fosso Carbonaia, Fosso dei Cavalieri, Fosso dei Sei Comuni, Fosso delle Palazzine Ferrovia, Fosso di Scorno e prolungamento, Fosso di Via Selmi, Fosso lungo il Canale Di Ripafratta, Fosso lungo Via di Agnano, Fosso lungo Via Volta, Fosso lungo Viaccia di Agnano, Fosso Maltraversino, Fosso Marmigliolo, Fosso Monte Il, Fosso Pontecorvo, Fosso Pratini, Fosso San Cataldo, Fosso San Giusto in Cisanello, Fosso Sarracone, Fosso Traversagna, Fosso Vaccareccia Dx, Fosso Vaccareccia Sx, Fosso Via di Padule Dx, Fosso Via di Padule Sx, Fosso Vicinaia, Prolungamento Bartolini, Rio della Tana, Scolo Collignola e prolungamento, Scolo del Portone Dx, Scolo del Portone Ramo 18 Ponticelli, Scolo del Portone Ramo Lungo Sbiado, Scolo del Portone Sx, Scolo di Ghezzano, Scolo di Legnaia, Scolo di Mezzana, Vallino Santo Stefano	A	15/06/2022	14/09/2022	€ 115 416,77	NO
2022CB4E0133	APPALTO - fiume Morto zona sud (passaggio unico)					15/09/2022	15/11/2022		
2022CB4E0134	APPALTO - fiume Morto zona sudovest (due passaggi selettivi)	Pisa	Pisa	Fosso di Via Giordani, Fosso Aurelia Nord-Est, Fosso Aurelia Sud-Ovest, Fosso Aurelia Sud-Est, Affluente Sud-Est Tedaldo, Fosso Vacchino, Fosso Lungo Via delle Cascine, Colatore N° 2 Dx di Campalido, Colatore N° 3 Dx di Campalido, Colatore N° 4 Dx di Campalido, Colatore N° 5 di Campalido, Prolungamento Collettore Campalido, Fosso Bargigli, Fosso di Gagno, Fosso Barchetto, Fosso Camisano, Fosso di Via di Serchio, Fosso Oseretto, Fiume Morto Via Pietrasantina, Collettore di Campalido, Fosso Tedaldo	A	15/06/2022	14/09/2022	€ 97 697,55	NO
2022CB4E0135	APPALTO - fiume Morto zona sudovest (due passaggi)					15/09/2022	15/11/2022		
2022CB4E0136	APPALTO - fiume Morto zona sudovest (passaggio unico selettivo)					15/06/2022	14/09/2022		
2022CB4E0137	APPALTO - fiume Morto zona sudovest (passaggio unico)					15/09/2022	15/11/2022		
						01/07/2022	15/11/2022		
2022CB4E0138	APPALTO - fossa Chiara (due passaggi)	Cascina, Pisa	Pisa	Antifosso Sx Oratoio, Nugolaio di Ceria Acque Basse, Scolo Padule delle Sedici, Fosso di Via San Lorenzo, Collettore Dx Biscottino, Collettore Sx Biscottino, Antifosso di Titignano, Nugolaio di Parente, Fosso Vecchio San Lorenzo, Nugolaio di Parente, Antifosso Dx Torale, Fosso Londra, Antifosso Dx Oratoio, Scolo di Via Maggiore, Fosso Comunale, Mandracchio Biscottino	A	15/06/2022	14/09/2022	€ 86 100,30	NO
2022CB4E0139	APPALTO - fossa Chiara (passaggio unico)					15/09/2022	15/11/2022		
2022CB4E0140	APPALTO - fossa Chiara zona nord (due passaggi)	Cascina, Pisa	Pisa	Fossi Vecchi, Fosso Bartolino, Fosso di Via Marciana, Fosso di Via Santa Maria, Fosso Diversivo, Fosso Pagnatico, Fosso Titignano, Fosso Torale, Fosso Trebbiano, Fosso Vecchio di Via Marciana, Fosso Vecchio Santa Maria, Fosso Vecchio Titignano, Fosso Vecchio Torale, Mariana di San Lorenzo, Mariana di Schippisi, Mariana di Zambra, Nugolaio di Stecchi, Prolungamento Titignano, Rotina di Marciana	A	15/06/2022	14/09/2022	€ 137 469,96	PARZIALMENTE
2022CB4E0141	APPALTO - fossa Chiara zona nord (passaggio unico)					15/09/2022	15/11/2022		
						01/07/2022	15/11/2022		

Codice RT	Titolo intervento	Comuni	Provincia	Corsi d'acqua	Tipologia attività di cui alla DGR n. 1374/2017 - ALLEGATO C * VEDERE LEGENDA A FINE TABELLA	Inizio lavori (data)	Fine lavori (data)	Importo	Presenza di argini
2022CB4E0142	APPALTO - La Vettola (due passaggi)	Pisa	Pisa	Affluente Carricciola, Affluente Fosso del Trammino Nord, Affluente prolungamento Scolo di Pisa, Affluente Sx Arginone di Putignano, Antifosso Mezzanina Dx, Antifosso Mezzanina Sx, Antifosso Sanguinetto, Arginone di Putignano, Bonifica Ex Navicelli, Canale delle Venticinque, Canale di San Giusto, Circondariale Nord, Collettore Principale della Vettola, Fossi Perimetrali Campo Aviazione, Fosso Cafaggiolo Dx, Fosso Cafaggiolo Sx, Fosso Carraia d'Orlando, Fosso Carricciola, Fosso Castagnolo, Fosso dei Particolari, Fosso del Cimitero, Fosso del Ponte Nuovo, Fosso del Trammino Nord, Fosso del Trammino Sud, Fosso della Mandria, Fosso di Via Agricola, Fosso di Via di Mezzo, Fosso di Via Giannutri, Fosso di Via Minore Ovest, Fosso di Via Patriccio, Fosso di Via Zucchelli, Fosso Guscella, Fosso Immaginetta, Fosso Mezzanina Acque Alte, Fosso Prunalbo, Fosso San Giovanni al Gatano, Fosso San Marco Sud, Fosso San Piero Nord, Fosso San Piero Sud, Fosso Sanguinetto, Fosso Santa Maria degli Angeli, Fosso Sant'Ermite, Fosso Vecchia Carraia d'Orlando, Mandracchio Vettola, Nuovo Scolo di Pisa, Prolungamento Scolo Di Pisa, Scolo di Pisa	A	15/06/2022	14/09/2022	€ 137 792,11	PARZIALMENTE
2022CB4E0143	APPALTO - La Vettola (passaggio unico)					15/09/2022	15/11/2022		
						01/07/2022	15/11/2022		
2022CB4E0144	APPALTO - fossa Nuova (due passaggi)	Pisa, Cascina, Collesalveti	Pisa e Livorno	Cateratte del Faldo, Scolo del Faldo, Scolo Gerbereto e prolungamento, Fosso degli Alessandri, Fossa Nuova Dx Scolmatore	A	15/06/2022	14/09/2022	€ 87 163,26	PARZIALMENTE
2022CB4E0145	APPALTO - fossa Nuova (passaggio unico)					15/09/2022	15/11/2022		
2022CB4E0146	APPALTO - bonifica Arnaccio (due passaggi)	Cascina, Calciniaia, Pontedera	Pisa	Antifosso di Arnaccio, Emisario del Bientina, Fosso Lucala e prolungamento, Fosso Vecchio di Pontedera dx Scolmatore, Rotina di Ponsacco, Rio Pozzale, fosso del Corso, Fosso Case Bianche, Fosso Colodi, Fosso d'Arno	A	15/06/2022	14/09/2022	€ 86 180,83	NO
2022CB4E0147	APPALTO - bonifica Arnaccio (passaggio unico selettivo)					15/09/2022	15/11/2022		
2022CB4E0148	APPALTO - bonifica Arnaccio (passaggio unico)					01/07/2022	15/11/2022		
2022CB4E0149	APPALTO - Fossa Nuova sud	Cascina	Pisa	Fosso Solaiola, Rotina di Latignano, Fonte Sediccia, Fosso Branchello, Fosso Munita, Sediccia Di Cascina, Fosso Nuovo Di Cascina	A	15/06/2022	14/09/2022	€ 88 382,14	NO
						15/09/2022	15/11/2022		
2022CB4E0150	APPALTO - fiume Morto Nord (due passaggi)	San Giuliano Terme	Pisa	Affluente Fosso di Gello, Affluente N.1 Fosso Oncinetto, Affluente N.2 Fosso Oncinetto, Botro della Cava, Fosso Agonigi, Fosso Bottano, Fosso Cafaggiolo, Fosso Civitonia, Fosso dal Borgo, Fosso del Frutteto, Fosso delle Prata, Fosso di Gello, Fosso Doppio, Fosso Falaschi, Fosso Gatano, Fosso Madonna dell'Acqua, Fosso Oncinetto, Fosso Osero, Rio del Castello, Rio di Malapietra, Rio di Rigoli, Rio Molina, Scolo dei Bagni, Scolo del Seta, Scolo della Puntata, Scolo Della Puntata nel tratto parallelo al Fosso Gatano, Scolo Della Puntata nel tratto parallelo a Via Prata, Scolo delle Maggiola lungo San Jacopo, Scolo delle Maggiola nel tratto parallelo a Via Prata, Scolo delle Maggiola Traverso Le Prata, Scolo di Corliano, Scolo di Cornazzano nel tratto parallelo a Fosso Gatano, Scolo Di Cornazzano nel tratto parallelo a Via Prata	A	15/06/2022	14/09/2022	€ 160 892,86	NO
2022CB4E0151	APPALTO - fiume Morto Nord (passaggio unico)					15/09/2022	15/11/2022		
						01/07/2022	15/11/2022		
2022CB4E0152	APPALTO - fiume Morto e bonifica di Agnano (due passaggi)	San Giuliano Terme, Calci	Pisa	Fosso lungo la Via di Palazzetto, Fosso Oseraccio, Rio Monte Bianco, Botro del Falcione, Rio Fontanelle, Antifosso Dx Colatore N. 3 di Agnano, Colatore N. 3 di Agnano, Antifosso Sx Colatore N. 3 di Agnano, Colatore N. 2 di Agnano, Colatore N. 1 di Agnano, Fosso Del Monte Il, Fosso Del Monte I, Colatore N° 4 di Agnano, Antifosso Sx Colatore N. 4 di Agnano, Fosso lungo il Canale Macinante, Fosso Asciano, Rio Caterattino, Rio Algione, Acque Basse di Palazzetto Dx, Fosso Barbacani, Fossa Vecchia, Fosso di Agnano, Zambra di Asciano, Acque Basse Di Palazzetto Sx, Rio Pancacci, Fosso Acqua Calda, Fosso del Sasso Grosso	A	15/06/2022	14/09/2022	€ 112 137,24	PARZIALMENTE
						15/09/2022	15/11/2022		
2022CB4E0153	APPALTO - fiume Morto e bonifica di Agnano (passaggio unico)					01/07/2022	15/11/2022		
2022CB4E0154	APPALTO - zambra di Calci - Vicopisano (due passaggi)	Calci, Vicopisano	Pisa	Affl. Dx Rio Della Noce, Affluente Botro di Col Mezzano, affluente Botro di San Bernardo, Affluente Dx Rio Mora, Affluente Dx Serezza Vecchia, Affluente Dx Vallino dei Frati, Affluente Sx Fosso di Uliveto, Botro Campo Bravo delle Fontanelle, Botro dell'Acqua Chiara, Botro dell'Aietta, Botro dell'Ellero, Botro di Bisantola, Botro di Col Mezzano, Botro di Culminezza, Botro di Rezzano, Botro di San Bernardo, Botro Grotta di Giomo, Fosso Arnino, Fosso di Uliveto, Fosso Serezza Vecchia, Fosso Vallino dei Frati, Ramo Parente Montemagno, Rio Brandano, Rio della Valle, Rio di Cucigliana, Rio di Noce, Rio Merlaio, Rio Mora, Rio Nocino, Rio Santo Pietro, Rio Valle Buia, rio Vallinellarno, Vallino della Corte, Vallino di Villa, Zambra di Calci, Zambra di Montemagno	A	15/06/2022	14/09/2022	€ 132 488,13	PARZIALMENTE
						15/09/2022	15/11/2022		
2022CB4E0155	APPALTO - zambra di Calci - Vicopisano (passaggio unico)					01/07/2022	15/11/2022		

Codice RT	Titolo intervento	Comuni	Provincia	Corsi d'acqua	Tipologia attività di cui alla DGR n. 1374/2017 - ALLEGATO C * VEDERE LEGENDA A FINE TABELLA	Inizio lavori (data)	Fine lavori (data)	Importo	Presenza di argini
2022CB4E0156	APPALTO - Caligi (due passaggi)	Cascina, Pisa	Pisa	Affluente Fosso alle Borchette, Fosso Caligi, Fosso del Cimitero di Oratoio, Fosso del Rigione, Fosso delle Consegne di Oratoio, Fosso di Via dell'Alberello, Fosso di Via di Pettori, Fosso di Via Fagliana, Fosso di Via Fagliana N°2, Fosso di Via Larga, Fosso di Via Maggiore di Oratoio Est, Fosso di Via Maggiore di Oratoio Ovest, Fosso di Via Nuova, Fosso lungo la Via Emilia, Fosso Oratoio, Fosso San Sisto al Pino, Fosso Vecchio del Caligi, Fosso Vecchio di Oratoio, Nugolaio di Ceria Acque Alte, Piagge di Pettori	A	15/06/2022	14/09/2022	€ 71 219,89	PARZIALMENTE
						15/09/2022	15/11/2022		
2022CB4E0157	APPALTO - Caligi (passaggio unico selettivo)					01/07/2022	15/11/2022		
2022CB4E0158	APPALTO - Bacino Arenaccio	Pisa	Pisa	Fosso Nuovo, Colatore N. 1 Arenaccio Nord, Colatore N. 2 Arenaccio Nord, Colatore N. 3 Arenaccio Nord, Colatore N. 4 Arenaccio Nord, Colatore N. 1 Arenaccio Sud, Colatore N. 2 Arenaccio Sud, Colatore N. 3 Arenaccio Sud, Colatore N. 4 Arenaccio Sud, Colatore N. 5 Arenaccio Sud, Fosso delle Cateratte, Fosso Berti, Fosso delle Lame, Fosso del Boschetto, Fosso delle Chiusse, Collettore Arenaccio Nord, Collettore Arenaccio Sud	A	01/08/2022	15/11/2022	€ 33 357,66	NO
2022CB4E0159	APPALTO - bonifica La Vettola Sud (due passaggi)	Pisa	Pisa	Fosso Gracitone, bonifica Ex Navicelli, Fosso Mezzanina Acque Basse, Fosso Ballerina dx, Fosso Ballerina sx	A	01/07/2022	14/09/2022	€ 13 551,91	NO
						15/09/2022	15/11/2022		
2022CB4E0160	APPALTO - bonifica La Vettola Sud (passaggio unico)					01/07/2022	15/11/2022		
2022CB4E0161	APPALTO - bonifica Campaldo sud-est (due passaggi selettivi)	Pisa	Pisa	Fosso delle Banditine, Scolo delle Lenze, Scolo di Barbaricina	A	01/07/2022	14/09/2022	€ 8 195,64	NO
						15/09/2022	15/11/2022		
2022CB4E0162	APPALTO - bonifica Campaldo sud-est (due passaggi)					01/07/2022	14/09/2022		
2022CB4E0163	APPALTO - bonifica Campaldo nord-ovest (due passaggi selettivi)	Pisa	Pisa	Colatore N° 4 Sx di Campaldo, Colatore N° 3 Sx di Campaldo, Deviazione Colatore N. 4 nel N. 3 di Campaldo, Colatore N° 2 Sx di Campaldo Ramo Sx	A	01/07/2022	14/09/2022	€ 14 102,27	NO
						15/09/2022	15/11/2022		
2022CB4E0164	APPALTO - bonifica Calambrone (passaggio unico)	Pisa	Pisa	Fosso Lamone Versante Meridionale, Fosso Lamone Versante Meridionale, Colatore N. 1 Lamone Dx Versante Meridionale, Colatore N. 1 Lamone Sx Versante Meridionale, Colatore N. 2 Lamone Dx Versante Meridionale, Colatore N. 3 Lamone Dx Versante Meridionale, Colatore N. 3 Lamone Sx Versante Meridionale, Colatore N. 4 Lamone Dx Versante Meridionale, Colatore N. 4 Lamone Sx Versante Meridionale, Colatore N. 5 Lamone Dx Versante Meridionale, Colatore N. 5 Lamone Sx Versante Meridionale, Colatore N. 6 Lamone Dx Versante Meridionale, Colatore N. 6 Lamone Sx Versante Meridionale, Colatore N. 7 Lamone Dx Versante Meridionale, Colatore N. 7 Lamone Sx Versante Meridionale, Fosso Lama Larga Versante Meridionale	A	01/07/2022	15/11/2022	€ 20 492,79	NO
2022CB4E0165	APPALTO - bonifica Fossa Chiara Sud (due passaggi)	Cascina	Pisa	Scolaino delle Sedici, Fosso Toraleto, Fosso Borgarello, Fosso Pavia, Scolo del Pratone, Fosso Mattinga, Fosso di Via Macine, Fosso Zambrigiana, Antifosso Dx Torale	A	01/07/2022	14/09/2022	€ 29 861,68	NO
2022CB4E0166	APPALTO - bonifica Fossa Chiara Sud (passaggio selettivo unico)					15/09/2022	15/11/2022		
2022CB4E0167	APPALTO - bonifica Fossa Chiara Sud (passaggio unico)					01/07/2022	15/11/2022		
2022CB4E0168	APPALTO - bonifica Lamapiena (due passaggi selettivi)	San Giuliano Terme	Pisa	Collettore di Lamapiena, Colatore N° 1 di Lamapiena, Colatore N° 6 di Lamapiena, Colatore N° 2 di Lamapiena, Colatore N° 3 di Lamapiena, Colatore N° 4 di Lamapiena, Colatore N° 5 di Lamapiena	A	01/07/2022	14/09/2022	€ 5 921,21	NO
2022CB4E0169	APPALTO - bonifica Lamapiena (due passaggi)					15/09/2022	15/11/2022		
2022CB4E0170	APPALTO - bonifica Lamapiena (passaggio unico)					01/07/2022	14/09/2022		
2022CB4E0171	APPALTO - bonifica Ragnaione nord-ovest (due passaggi selettivi)	Pisa	Pisa	Collettore Principale Padul Maggiore, Collettore Secondario dei Paduli Settentrionali, Fosso Manzino Est, Fosso Manzino Ovest, Colatore Siepe, Colatore Testaffosso, Colatore Donzelle Mandracchio Ragnaione, Colatore Paduletto, Allacciante Allori	A	01/07/2022	14/09/2022	€ 35 892,01	NO
2022CB4E0172	APPALTO - bonifica Ragnaione nord-ovest (due passaggi)					15/09/2022	15/11/2022		
2022CB4E0173	APPALTO - bonifica Ragnaione nord-ovest (passaggio unico)					01/07/2022	15/11/2022		
2022CB4E0174	APPALTO - bonifica Ragnaione sud (due passaggi selettivi)	Pisa	Pisa	Allacciante Bassanera, Allacciante N. 1 dello Stagno, Collettore Dello Stagno, Allacciante Sud-Ovest Padul Maggiore, Colatore N. 1 dello Stagno, Colatore N. 7 dello Stagno, Allacciante N. 2 dello Stagno, Colatore N. 6 dello Stagno, Colatore N. 5 dello Stagno, Colatore N. 3 dello Stagno, Colatore N. 8 dello Stagno, Colatore N. 4 dello Stagno	A	01/07/2022	14/09/2022	€ 32 255,30	PARZIALMENTE
2022CB4E0175	APPALTO - bonifica Ragnaione sud (due passaggi)					15/09/2022	15/11/2022		
2022CB4E0176	APPALTO - bonifica Ragnaione sud (passaggio unico selettivo)					01/07/2022	15/11/2022		
2022CB4E0177	APPALTO - bonifica Ragnaione sud (passaggio unico)	Cascina, Pisa	Pisa	Collettore Secondario Padul Maggiore, Colatore A, Colatore Bassanera, Allacciante Torrino, Collettore della Paduella, Fosso Vescovado, Antifosso del Caligi, Colatore B, Colatore C, Colatore Vesta, Fosso dei Cappellani, Fosso di Confine, Colatore Viadotto, Fosso delle Rene, Colatore A', Colatore B', Colatore C'	A	01/07/2022	14/09/2022	€ 35 458,43	PARZIALMENTE
2022CB4E0178	APPALTO - bonifica Ragnaione nord-est (due passaggi selettivi)					15/09/2022	15/11/2022		
2022CB4E0179	APPALTO - bonifica Ragnaione nord-est (due passaggi)					01/07/2022	14/09/2022		
2022CB4E0180	APPALTO - bonifica Ragnaione nord-est (passaggio unico)	San Giuliano Terme	Pisa	Fosso Via Don Sturzo dx, Fosso Via Don Sturzo sx, Fosso Via Cialdini sx, Fosso Via Cialdini dx, Fosso Via Banti sx, Fosso Via Banti dx, Fosso	A	01/07/2022	14/09/2022	€ 11 129,08	NO
2022CB4E0181	APPALTO - bacino Patrignone (due passaggi)					15/09/2022	15/11/2022		
2022CB4E0182	APPALTO - Santa Margherita e Corsigliano - tagli idraulico-forestali					01/07/2022	15/11/2022		
2022CB4E0183	APPALTO - Torrente Torbolino e affluenti - tagli idraulico-forestali	Pescia	Pistoia	Santa Margherita e Corsigliano	D	01/07/2022	15/11/2022	€ 6 422,02	NO
2022CB4E0184	APPALTO - Tor. Torbolino e Fosso della Valle della Fontana - tagli idraulico-forestali	Pescia	Pistoia	Torrente Torbolino e affluenti	D	01/07/2022	15/11/2022	€ 8 866,17	NO
2022CB4E0185	APPALTO - Rio San Lorenzo e affluenti - tagli idraulico-forestali	Pescia	Pistoia	Tor. Torbolino e Fosso della Valle della Fontana	D	01/07/2022	15/11/2022	€ 13 514,57	NO
2022CB4E0186	APPALTO - Torbola di San Quirico - tagli idraulico-forestali	Pescia	Pistoia	Rio San Lorenzo e affluenti	D	01/07/2022	15/11/2022	€ 9 667,30	NO
				Torbola di San Quirico	D	01/07/2022	15/11/2022	€ 11 618,10	NO

Interventi di M.O. di cui all'art. 26 comma 2 lettera a) della l.r. 79/2012 (in appalto e gestione diretta)

Codice RT	Titolo intervento	Comuni	Provincia	Corsi d'acqua	Tipologia attività di cui alla DGR n. 1374/2017 - ALLEGATO C * VEDERE LEGENDA A FINE TABELLA	Inizio lavori (data)	Fine lavori (data)	Importo	Presenza di argini
2022CB4E0187	APPALTO - Rio di Cerreto e affluente Pezzana - tagli idraulico-forestali	Pescia	Pistoia	Rio di Cerreto e affluente Pezzana	D	01/07/2022	15/11/2022	€ 19 697,36	NO
2022CB4E0188	APPALTO - Fosso della Mora e Petegnana - tagli idraulico-forestali	Pescia	Pistoia	Fosso della Mora e Petegnana	D	01/07/2022	15/11/2022	€ 17 909,51	NO
2022CB4E0189	APPALTO - Torbola di Pontito - tagli idraulico-forestali	Pescia	Pistoia	Torbola di Pontito	D	01/07/2022	15/11/2022	€ 7 635,04	NO
2022CB4E0190	APPALTO - Rio di Botro - tagli idraulico-forestali	Pescia	Pistoia	Rio di Botro	D	01/07/2022	15/11/2022	€ 8 345,65	NO
2022CB4E0191	APPALTO - Rio di Grombo - tagli idraulico-forestali	Pescia	Pistoia	Rio di Grombo	D	01/07/2022	15/11/2022	€ 11 518,52	NO
2022CB4E0192	APPALTO - Fosso della Lanciolana - tagli idraulico-forestali	San Marcello Piteglio	Pistoia	Fosso della Lanciolana	D	01/07/2022	15/11/2022	€ 10 708,33	NO
2022CB4E0193	APPALTO - Torrente Pesca di Calamecca - tagli idraulico-forestali	San Marcello Piteglio	Pistoia	Torrente Pesca di Calamecca	D	01/07/2022	15/11/2022	€ 9 839,30	NO
2022CB4E0194	APPALTO - Compagnia Casalino Riccardiane e Frediana - tagli idraulico-forestali	San Marcello Piteglio	Pistoia	Compagnia Casalino Riccardiane e Frediana	D	01/07/2022	15/11/2022	€ 18 701,60	NO
2022CB4E0195	APPALTO - Affluenti del Torrente Lanciolana - tagli idraulico-forestali	San Marcello Piteglio	Pistoia	Affluenti del Torrente Lanciolana	D	01/07/2022	15/11/2022	€ 13 822,36	NO
2022CB4E0196	APPALTO - Affluenti in sx Pesca di Pontito e Montaione - tagli idraulico-forestali	Pescia	Pistoia	Affluenti in sx Pesca di Pontito e Montaione	D	01/07/2022	15/11/2022	€ 6 425,72	NO
2022CB4E0197	APPALTO - Fosso di Vallebuia e Casarozza - tagli idraulico-forestali	Pescia	Pistoia	Fosso di Vallebuia e Casarozza	D	01/07/2022	15/11/2022	€ 10 803,38	NO
2022CB4E0198	APPALTO - Torrente del Ponte - tagli idraulico-forestali	San Marcello Piteglio	Pistoia	Torrente del Ponte	D	01/07/2022	15/11/2022	€ 11 206,21	NO
2022CB4E0199	APPALTO - Fossi Cerbaia Barberona e Rio delle Pille - tagli idraulico-forestali	Uzzano	Pistoia	Fossi Cerbaia Barberona e Rio delle Pille	D	01/07/2022	15/11/2022	€ 16 185,03	NO
2022CB4E0200	APPALTO - Affluenti in sx del Rio Torto - tagli idraulico-forestali	Buggiano, Uzzano	Pistoia	Affluenti in sx del Rio Torto	D	01/07/2022	15/11/2022	€ 9 676,36	NO
2022CB4E0201	APPALTO - Fosso della Mota e Ragnaia - tagli idraulico-forestali	Montecatini Terme	Pistoia	Fosso della Mota e Ragnaia	D	01/07/2022	15/11/2022	€ 9 708,04	NO
2022CB4E0202	APPALTO - Fossi Ciompa e Alberaccio - tagli idraulico-forestali	Marliana	Pistoia	Fossi Ciompa e Alberaccio	D	01/07/2022	15/11/2022	€ 13 614,15	NO
2022CB4E0203	APPALTO - Fossi Lucchini e Pungolana - tagli idraulico-forestali	Montecatini Terme	Pistoia	Fossi Lucchini e Pungolana	D	01/07/2022	15/11/2022	€ 12 179,35	NO
2022CB4E0204	APPALTO - Fosso del Proacchio e affluente - tagli idraulico-forestali	Marliana	Pistoia	Fosso del Proacchio e affluente	D	01/07/2022	15/11/2022	€ 21 630,05	NO
2022CB4E0205	APPALTO - Torbola di Marliana e affluente Vico - tagli idraulico-forestali	Marliana	Pistoia	Torbola di Marliana e affluente Vico	D	01/07/2022	15/11/2022	€ 15 103,27	NO
2022CB4E0206	APPALTO - Rio Bechini e affluenti - tagli idraulico-forestali	Monsummano Terme	Pistoia	Rio Bechini e affluenti	D	01/07/2022	15/11/2022	€ 16 207,66	NO
2022CB4E0207	APPALTO - Rio Gerbi Fontanino e Belvedere - tagli idraulico-forestali	Monsummano Terme	Pistoia	Rio Gerbi Fontanino e Belvedere	D	01/07/2022	15/11/2022	€ 22 069,09	NO
2022CB4E0208	APPALTO - Forra di Boboli e affluenti - tagli idraulico-forestali	Lamporecchio	Pistoia	Forra di Boboli e affluenti	D	01/07/2022	15/11/2022	€ 22 960,75	NO
2022CB4E0209	APPALTO - Fosso Agnese - tagli idraulico-forestali	Larciano	Pistoia	Fosso Agnese	D	01/07/2022	15/11/2022	€ 13 419,52	NO
2022CB4E0210	APPALTO - Rio del Ponte - tagli idraulico-forestali	Villa Basilica	Lucca	Rio del Ponte	D	01/07/2022	15/11/2022	€ 10 382,44	NO
2022CB4E0211	APPALTO - Affluenti di loc. Boveglio - tagli idraulico-forestali	Villa Basilica	Lucca	Affluenti di loc. Boveglio	D	01/07/2022	15/11/2022	€ 8 603,65	NO
2022CB4E0212	APPALTO - Fosso Mezzano e Collemaggio - tagli idraulico-forestali	San Marcello Piteglio	Pistoia	Fosso Mezzano e Collemaggio	D	01/07/2022	15/11/2022	€ 10 373,39	NO
2022CB4E0213	GESTIONE DIRETTA - Parco fluviale di Pesca	Pescia	Pistoia	Parco fluviale di Pesca	A	01/04/2022	15/11/2022	€ 10 217,75	NO
2022CB4E0214	GESTIONE DIRETTA - Pesca di Pesca - Tagli sommità arginali	Pescia	Pistoia	Torrente Pesca di Pesca	A	01/04/2022	15/11/2022	€ 8 139,22	SI
2022CB4E0215	GESTIONE DIRETTA - Nievole e Rio Vecchio - Rio Gerbi Tagli sommità arginali	Monsummano Terme, Pieve a Nievole	Pistoia	Torrente Nievole, Rio Vecchio, Rio Gerbi	A	01/04/2022	15/11/2022	€ 5 365,98	SI
2022CB4E0216	GESTIONE DIRETTA - Pesca di Colodi - Tagli sommità arginali	Altopascio, Montecatini	Lucca	Torrente Pesca di Colodi	A	01/04/2022	15/11/2022	€ 3 453,09	SI
2022CB4E0217	GESTIONE DIRETTA - Torrente Cessana - Tagli sommità arginali	Buggiano	Pistoia	Torrente Cessana	A	01/04/2022	15/11/2022	€ 1 885,55	SI
2022CB4E0218	GESTIONE DIRETTA - Torrente Bagnolo - Tagli sommità arginali	Larciano, Lamporecchio	Pistoia	Torrente Bagnolo	A	01/04/2022	15/11/2022	€ 2 661,60	SI
2022CB4E0219	GESTIONE DIRETTA - Rio Salsero - Tagli sommità arginali	Montecatini Terme	Pistoia	Rio Salsero	A	01/04/2022	15/11/2022	€ 608,72	NO
2022CB4E0220	GESTIONE DIRETTA - Canale Usciana	Fucecchio	Firenze	Canale Usciana	A	01/04/2022	15/11/2022	€ 5 258,42	SI
2022CB4E0221	GESTIONE DIRETTA - Rio Valpinsana	Fucecchio	Firenze	Rio Valpinsana	A	01/04/2022	15/11/2022	€ 554,68	NO
2022CB4E0222	GESTIONE DIRETTA - Torrente Vincio	Cerreto Guidi	Firenze	Torrente Vincio	A	01/04/2022	15/11/2022	€ 2 360,01	SI
2022CB4E0223	GESTIONE DIRETTA - Rio di Fucecchio	Fucecchio	Firenze	Rio di Fucecchio	A	01/04/2022	15/11/2022	€ 2 030,48	PARZIALMENTE
2022CB4E0224	GESTIONE DIRETTA - Rio Barbugliano	Fucecchio	Firenze	Rio Barbugliano	A	01/04/2022	15/11/2022	€ 482,60	PARZIALMENTE
2022CB4E0225	GESTIONE DIRETTA - Rio di Greppiano	Lamporecchio	Pistoia	Rio di Lamporecchio	A	01/04/2022	15/11/2022	€ 731,28	NO
2022CB4E0226	GESTIONE DIRETTA - Fiume Crespina (due passaggi)	Cascina, Crespina Lorenzana	Pisa	Fiume Crespina	A	15/05/2022	14/08/2022	€ 34 236,35	SI
2022CB4E0227	GESTIONE DIRETTA - Fiume Zannone (due passaggi)	Cascina, Crespina Lorenzana, Casciana Terme Lari	Pisa	Fiume Zannone	A	15/05/2022	14/08/2022	€ 42 784,35	SI
2022CB4E0228	GESTIONE DIRETTA - Fiume Isola (due passaggi)	Fauglia, Collesalveti	Pisa e Livorno	Fiume Isola	A	15/05/2022	14/08/2022	€ 46 629,35	SI
2022CB4E0229	GESTIONE DIRETTA - Fiume Tora e controfosse (due passaggi)	Fauglia, Collesalveti, Crespina Lorenzana	Pisa e Livorno	Fiume Tora e controfosse	A	15/05/2022	14/08/2022	€ 101 828,98	SI
2022CB4E0230	GESTIONE DIRETTA - Fiume Cascina, Casse d'espansione in loc. La Capannina di Lari, Fiume Era (due passaggi)	Ponsacco, Casciana Terme Lari, Capannoli	Pisa	Fiume Cascina, Fiume Era	A	15/08/2022	15/11/2022	€ 49 019,57	SI
2022CB4E0231	GESTIONE DIRETTA - Affluenti Fiume Cascina in loc. La Capannina di Lari (due passaggi)	Casciana Terme Lari, Ponsacco, Capannoli	Pisa	Botro Cascinello, Botro Tana Cieca, Fosso Maestro, Fosso della Tana Vecchia, Botro elle Carraie, Botro del Valletta, Botro Tricchi, Botro di Cevoli	A	15/05/2022	14/08/2022	€ 4 306,19	PARZIALMENTE
2022CB4E0232	GESTIONE DIRETTA - Canale Emissario (due passaggi)	Cascina, Calcinia	Pisa	Canale Emissario	A	01/06/2022	14/09/2022	€ 182 963,99	SI
2022CB4E0233	GESTIONE DIRETTA - Canale Emissario (passaggio unico)					15/08/2022	15/11/2022		

Codice RT	Titolo intervento	Comuni	Provincia	Corsi d'acqua	Tipologia attività di cui alla DGR n. 1374/2017 - ALLEGATO C * VEDERE LEGENDA A FINE TABELLA	Inizio lavori (data)	Fine lavori (data)	Importo	Presenza di argini
2022CB4E0234	GESTIONE DIRETTA - Fossa Chiara	Cascina, Calcinaia, Pisa, Collesalveti	Pisa e Livorno	Fossa Chiara	A	15/08/2022	15/11/2022	€ 22 263,45	SI
2022CB4E0235	GESTIONE DIRETTA - Tombolo Calambrone (due passaggi selettivi)			Affl. Dx Fosso Acque Basse, Affl. N.1 Collett. Occid. Acque Alte, Affl. N.2 Collett. Occid. Acque Alte, Affl. N.3 Collett. Occid. Acque Alte, Colatore n.1 dx Lama Larga Versante Settentrionale, Colatore n.1 sx Lama Larga Versante Settentrionale, Colatore n.2 dx Lama Larga Versante Settentrionale, Colatore n.2 sx Lama Larga Versante Settentrionale, Colatore N.3 Sx Lama Larga Versante Settentrionale, Colatore N.3 Dx Lama Larga Versante Settentrionale, Colatore N.4 Dx Lama Larga Versante Settentrionale, Colatore N.5 Dx Lama Larga Versante Settentrionale, Colatore N.6 Dx Lama Larga Versante Settentrionale, Colatore N.6 Lamone Dx Versante Settentrionale, Colatore N.6 Lamone Sx Versante Settentrionale, Colatore N.7 Lamone Sx Versante Settentrionale, Colatore N.8 Lamone Sx Versante Settentrionale, Colatore N.9 Lamone Sx Versante Settentrionale, Collettore Occidentale Acque Alte, Collett. Orient. Acque Alte, Colatore n.1 sx Acque Alte orientale, Colatore n.2 sx Acque Alte orientale, Colatore n.3 sx Acque Alte orientale, Colatore n.4 sx Acque Alte orientale, Collettore Settentrionale, Fosso Acque Basse, Fosso delle Acque Alte, Fosso Via delle Orchidee, Colatore N.1 Lamone Dx Versante Settentrionale, Colatore N.1 Lamone Sx Versante Settentrionale, Colatore N.10 Lamone Dx Versante Meridionale, Colatore N.2 Lamone Dx Versante Settentrionale, Colatore N.2 Lamone Sx Versante Settentrionale, Colatore N.3 Lamone Dx Versante Settentrionale, Colatore N.3 Lamone Sx Versante Settentrionale, Colatore N.4 Lamone Dx Versante Settentrionale, Colatore N.4 Lamone Sx Versante Settentrionale, Colatore N.5 Lamone Dx Versante Settentrionale, Colatore N.5 Lamone Sx Versante Settentrionale, Colatore N.7 Lamone dx Versante Settentrionale, Colatore N.8 Lamone dx Versante Settentrionale, Colatore N.8 Lamone Sx Versante Settentrionale, Colatore N.8 Lamone Sx Versante Meridionale, Colatore N.8 Lamone dx Versante Meridionale, Colatore N.9 Lamone dx Versante Meridionale, Affl. Colatore N.9 Lamone dx Versante Meridionale, Colatore N.9 Lamone dx Versante Settentrionale, Colatore N.9 Lamone Sx Versante Meridionale, Fosso Lamone Versante Meridionale, Fosso Lamone Versante Settentrionale, Mandracchio di Marina di Pisa, Fosso Lama Larga Versante Settentrionale, canali di nuova acquisizione c/o CONI	A	15/05/2022	14/09/2022	€ 72 921,52	NO
2022CB4E0236	GESTIONE DIRETTA - Tombolo Calambrone (due passaggi)	Pisa	Pisa		A	15/05/2022	14/09/2022		
2022CB4E0237	GESTIONE DIRETTA - Tombolo Calambrone (passaggio unico selettivo)				A	15/09/2022	15/11/2022		
2022CB4E0238	GESTIONE DIRETTA - Tombolo Calambrone (passaggio unico)				A	01/09/2022	15/11/2022		
	APPALTO - Interventi complementari UIO Valdinievole (ove necessari e realizzati mediante accordi quadro)			da definire all'occorrenza (accordo quadro)	A + B + C + D + E + F + G + H	01/01/2022	31/12/2022	€ 67 000,00	PARZIALMENTE
	APPALTO - Interventi complementari UIO Egola e Montalbano (ove necessari e realizzati mediante accordi quadro)			da definire all'occorrenza (accordo quadro)	A + B + C + D + E + F + G + H	01/01/2022	31/12/2022	€ 112 000,00	PARZIALMENTE
	APPALTO - Interventi complementari UIO Colline della Valdara (ove necessari e realizzati mediante accordi quadro)			da definire all'occorrenza (accordo quadro)	A + B + C + D + E + F + G + H	01/01/2022	31/12/2022	€ 70 000,00	PARZIALMENTE
	APPALTO - Interventi complementari UIO Area Pisana (ove necessari e realizzati mediante accordi quadro)			da definire all'occorrenza (accordo quadro)	A + B + C + D + E + F + G + H	01/01/2022	31/12/2022	€ 113 000,00	PARZIALMENTE
Paragrafo 1.2									
2022CB4P0001	IMPIANTI AREA PISANA - Ristrutturazione cabina MT (con sostituzione sezionatore genrale ENEL e sezionatori trasformatori) impianto idrovoro Calambrone	Pisa	Pisa	impianti idrovori e idraulici	B	01/03/2022	15/11/2022	€ 45 500,00	NO
2022CB4P0002	IMPIANTI AREA PISANA - Ristrutturazione cabina MT (con sostituzione sezionatore genrale ENEL e sezionatori trasformatori) impianto idrovoro Marina di Pisa	Pisa	Pisa	impianti idrovori e idraulici	B	01/03/2022	15/11/2022	€ 47 000,00	NO
2022CB4P0003	IMPIANTI AREA PISANA - Lavori elettrici propedeutici per messa a norma cabina elettrica impianto idrovoro Ragnaione	Pisa	Pisa	impianti idrovori e idraulici	B	01/03/2022	15/11/2022	€ 46 000,00	NO
2022CB4P0004	IMPIANTI AREA PISANA - Lavori di carpenteria metallica pesante presso impianti di Lamaplena e Fortezza	Pisa	Pisa	impianti idrovori e idraulici	B	01/03/2022	15/11/2022	€ 21 000,00	NO
2022CB4P0005	IMPIANTI AREA PISANA - Riparazione elettropompe impianti idrovori di Biscottino e Vettola	Pisa	Pisa	impianti idrovori e idraulici	B	01/03/2022	15/11/2022	€ 39 000,00	NO
2022CB4P0006	IMPIANTI AREA PISANA - Riparazione n.2 elettropompe impianto idrovoro Pisa Sud	Pisa	Pisa	impianti idrovori e idraulici	B	01/03/2022	15/11/2022	€ 83 500,00	NO
2022CB4P0007	IMPIANTI AREA PISANA - Raccolta e smaltimento erba impianti idrovori consortili	Pisa, San Giuliano Terme	Pisa	impianti idrovori e idraulici	B	01/03/2022	15/11/2022	€ 1 500,00	NO
2022CB4P0008	IMPIANTI AREA PISANA - Manutenzione meccanica e oleodinamica annuale cateratte e paratoie impianti idrovori/idraulici	Pisa, San Giuliano Terme	Pisa	impianti idrovori e idraulici	B	01/03/2022	15/11/2022	€ 5 500,00	NO
2022CB4P0009	IMPIANTI AREA PISANA - n.4 tagli piazzali, aree perimetrali e strade di accesso impianti idrovori e idraulici consortili	Pisa, San Giuliano Terme	Pisa	impianti idrovori e idraulici	B	01/03/2022	15/11/2022	€ 48 000,00	NO
2022CB4P0010	IMPIANTI AREA PISANA - Manutenzione annuale gruppi elettrogeni impianti idrovori/idraulici	Pisa, San Giuliano Terme	Pisa	impianti idrovori e idraulici	B	01/03/2022	15/11/2022	€ 3 000,00	NO
2022CB4P0011	IMPIANTI AREA PISANA - N.2. Interventi di manutenzione cabine MT, sale quadri e gruppi elettrogeni impianti idrovori e idraulici consortili	Pisa, San Giuliano Terme	Pisa	impianti idrovori e idraulici	B	01/03/2022	15/11/2022	€ 15 000,00	NO
2022CB4P0012	IMPIANTI AREA PISANA - Verifica impianti di messa a terra presso impianti idrovori e idraulici consortili	Pisa, San Giuliano Terme	Pisa	impianti idrovori e idraulici	B	01/03/2022	15/11/2022	€ 4 000,00	NO
2022CB4P0013	IMPIANTI AREA PISANA - Canone annuale gestione sistema di supervisione impianti consortili	Pisa, San Giuliano Terme	Pisa	impianti idrovori e idraulici	B	01/03/2022	15/11/2022	€ 2 000,00	NO
2022CB4P0014	IMPIANTI AREA PISANA - Spese impreviste	Pisa, San Giuliano Terme	Pisa	impianti idrovori e idraulici	B	01/03/2022	15/11/2022	€ 4 000,00	NO
2022CB4P0015	IMPIANTI COLLINE DELLA VALDERA - Sistemazione aree perimetrali impianti consortili	Pisa, Collesalveti	Pisa e Livorno	impianti idrovori	B	01/03/2022	15/11/2022	€ 14 000,00	NO

Codice RT	Titolo intervento	Comuni	Provincia	Corsi d'acqua	Tipologia attività di cui alla DGR n. 1374/2017 - ALLEGATO C * VEDERE LEGENDA A FINE TABELLA	Inizio lavori (data)	Fine lavori (data)	Importo	Presenza di argini
2022CB4P0016	IMPIANTI COLLINE DELLA VALDERA - Scala accesso tetto e linea vite per ispezione impianto idrovoro Guastice	Collesalveti	Pisa e Livorno	impianti idrovori	B	01/03/2022	15/11/2022	€ 18 000,00	NO
2022CB4P0017	IMPIANTI COLLINE DELLA VALDERA - Raccolta e smaltimento erba impianti idrovori consortili	Pisa, Collesalveti	Pisa e Livorno	impianti idrovori	B	01/03/2022	15/11/2022	€ 8 000,00	NO
2022CB4P0018	IMPIANTI COLLINE DELLA VALDERA - Manutenzione meccanica e oleodinamica annuale cateratte e paratoie impianti idrovori/idraulici	Pisa, Collesalveti	Pisa e Livorno	impianti idrovori	B	01/03/2022	15/11/2022	€ 10 000,00	NO
2022CB4P0019	IMPIANTI COLLINE DELLA VALDERA - n.4 tagli piazzali, aree perimetrali e strade di accesso impianti idrovori e idraulici consortili	Pisa, Collesalveti	Pisa e Livorno	impianti idrovori	B	01/03/2022	15/11/2022	€ 25 000,00	NO
2022CB4P0020	IMPIANTI COLLINE DELLA VALDERA - Manutenzione annuale gruppi elettrogeni impianti idrovori/idraulici	Pisa, Collesalveti	Pisa e Livorno	impianti idrovori	B	01/03/2022	15/11/2022	€ 7 000,00	NO
2022CB4P0021	IMPIANTI COLLINE DELLA VALDERA - Interventi di manutenzione cabine MT, sale quadri e gruppi elettrogeni impianti idrovori e idraulici consortili	Pisa, Collesalveti	Pisa e Livorno	impianti idrovori	B	01/03/2022	15/11/2022	€ 12 000,00	NO
2022CB4P0022	IMPIANTI COLLINE DELLA VALDERA - Verifica impianti di messa a terra presso impianti idrovori e idraulici consortili	Pisa, Collesalveti	Pisa e Livorno	impianti idrovori	B	01/03/2022	15/11/2022	€ 4 000,00	NO
2022CB4P0023	IMPIANTI COLLINE DELLA VALDERA - Canone annuale gestione sistema di supervione impianti consortili	Pisa, Collesalveti	Pisa e Livorno	impianti idrovori	B	01/03/2022	15/11/2022	€ 2 000,00	NO
2022CB4P0024	IMPIANTI EGOLA E MONTALBANO - Convenzione con Consorzio Aquarno Spa	Santa Croce sull'Arno	Firenze e Pisa	impianti idrovori e portelle elettromeccaniche	B	01/03/2022	15/11/2022	€ 7 500,00	NO
2022CB4P0025	IMPIANTI EGOLA E MONTALBANO - Manutenzione meccanica e oleodinamica annuale cateratte e paratoie impianti idrovori/idraulici	Santa Croce sull'Arno, Vinci, Fucecchio	Firenze e Pisa	impianti idrovori e portelle elettromeccaniche	B	01/03/2022	15/11/2022	€ 3 500,00	NO
2022CB4P0026	IMPIANTI EGOLA E MONTALBANO - n.4 tagli piazzali, aree perimetrali e strade di accesso impianti idrovori e idraulici consortili	Santa Croce sull'Arno, Vinci, Fucecchio	Pisa	impianti idrovori e portelle elettromeccaniche	B	01/03/2022	15/11/2022	€ 5 000,00	NO
2022CB4P0027	IMPIANTI EGOLA E MONTALBANO - Manutenzione annuale gruppi elettrogeni impianti idrovori/idraulici	Santa Croce sull'Arno, Vinci, Fucecchio	Pisa	impianti idrovori e portelle elettromeccaniche	B	01/03/2022	15/11/2022	€ 2 000,00	NO
2022CB4P0028	IMPIANTI EGOLA E MONTALBANO - Interventi di manutenzione cabine MT, sale quadri e gruppi elettrogeni impianti idrovori e idraulici consortili	Santa Croce sull'Arno, Vinci, Fucecchio	Firenze e Pisa	impianti idrovori e portelle elettromeccaniche	B	01/03/2022	15/11/2022	€ 8 000,00	NO
2022CB4P0029	IMPIANTI EGOLA E MONTALBANO - Verifica impianti di messa a terra presso impianti idrovori e idraulici consortili	Santa Croce sull'Arno, Vinci, Fucecchio	Firenze e Pisa	impianti idrovori e portelle elettromeccaniche	B	01/03/2022	15/11/2022	€ 1 000,00	NO
2022CB4P0030	IMPIANTI EGOLA E MONTALBANO - Canone annuale gestione sistema di supervione impianti consortili	Santa Croce sull'Arno, Vinci, Fucecchio	Firenze e Pisa	impianti idrovori e portelle elettromeccaniche	B	01/03/2022	15/11/2022	€ 3 000,00	NO
2022CB4P0031	IMPIANTI VAL DI NIEVOLE - Sistemazione aree perimetrali impianti consortili	Pescia, Montecarlo	Pistoia e Lucca	impianti idrovori e portelle elettromeccaniche	B	01/03/2022	15/11/2022	€ 11 500,00	NO
2022CB4P0032	IMPIANTI VAL DI NIEVOLE - Manutenzione meccanica e oleodinamica annuale cateratte e paratoie impianti idrovori/idraulici	Pescia, Montecarlo	Pistoia e Lucca	impianti idrovori	B	01/03/2022	15/11/2022	€ 3 500,00	NO
2022CB4P0033	IMPIANTI VAL DI NIEVOLE - n.4 tagli piazzali, aree perimetrali e strade di accesso impianti idrovori e idraulici consortili	Pescia, Montecarlo	Pistoia e Lucca	impianti idrovori	B	01/03/2022	15/11/2022	€ 5 000,00	NO
2022CB4P0034	IMPIANTI VAL DI NIEVOLE - Manutenzione annuale gruppi elettrogeni impianti idrovori/idraulici	Pescia, Montecarlo	Pistoia e Lucca	impianti idrovori	B	01/03/2022	15/11/2022	€ 2 000,00	NO
2022CB4P0035	IMPIANTI VAL DI NIEVOLE - interventi di manutenzione cabine MT, sale quadri e gruppi elettrogeni impianti idrovori e idraulici consortili	Pescia, Montecarlo	Pistoia e Lucca	impianti idrovori	B	01/03/2022	15/11/2022	€ 8 000,00	NO
2022CB4P0036	IMPIANTI VAL DI NIEVOLE - Verifica impianti di messa a terra presso impianti idrovori e idraulici consortili	Pescia, Montecarlo	Pistoia e Lucca	impianti idrovori	B	01/03/2022	15/11/2022	€ 1 000,00	NO
2022CB4P0037	IMPIANTI VAL DI NIEVOLE - Canone annuale gestione sistema di supervione impianti consortili	Pescia, Montecarlo	Pistoia e Lucca	impianti idrovori	B	01/03/2022	15/11/2022	€ 3 000,00	NO
2022CB4P0038	IMPIANTI VAL DI NIEVOLE - Acquisto materiale da carpenteria e ferramenta per lavori in amministrazione diretta	Pescia, Montecarlo	Pistoia e Lucca	impianti idrovori	B	01/03/2022	15/11/2022	€ 6 000,00	NO
	IMPIANTI (Lavori di carpenteria metallica e assistenza agli impianti in gestione diretta)	Pisa, San Giuliano Terme, Collesalveti, Santa Croce sull'Arno, Fucecchio, Vinci	Pisa, Pistoia, Firenze e Lucca	impianti idrovori e portelle elettromeccaniche	B	01/01/2022	15/12/2022	€ 111 985,50	NO
Paragrafo 1.3									
2022CB4P0039	GESTIONE DIRETTA - Scavo del Rio Tramoscio	Fauglia	Pisa	Rio Tramoscio	C	01/03/2022	15/11/2022	€ 12 000,00	SI
2022CB4P0040	GESTIONE DIRETTA - Scavo del Rio Vallospoli	Fauglia	Pisa	Rio Vallospoli	C	01/04/2022	15/11/2022	€ 3 000,00	NO
2022CB4P0041	GESTIONE DIRETTA - Scavo del Fosso Fontino	Fauglia	Pisa	Fosso Fontino	C	01/03/2022	15/11/2022	€ 20 000,00	PARZIALMENTE
2022CB4P0042	GESTIONE DIRETTA - Sistemazione della strada latitante al Fosso Cateratto	Collesalveti	Livorno	Fosso Cateratto	H	15/01/2022	15/11/2022	€ 2 000,00	NO
2022CB4P0043	GESTIONE DIRETTA - Recupero cedimento spondale Rio Borra	Crespina Lorenzana	Pisa	Rio Borra	E	01/03/2022	15/11/2022	€ 3 000,00	NO
2022CB4P0044	GESTIONE DIRETTA - Scavo del Rio Meleto	Fauglia	Pisa	Rio Meleto	C	01/03/2022	15/11/2022	€ 10 000,00	NO
2022CB4P0045	GESTIONE DIRETTA - Completamento dello scavo del Padule di Guincerì (tratto di monte)	Collesalveti	Livorno	Scolo del Padule di Guincerì	C	15/01/2022	15/11/2022	€ 20 000,00	NO
2022CB4P0046	GESTIONE DIRETTA - Adeguamento golene e arginature Torrente Isola	Collesalveti	Livorno	Torrente Isola	E	01/03/2022	15/11/2022	€ 50 000,00	SI
2022CB4P0047	GESTIONE DIRETTA - Movimentazione accumuli di ghiaia Fiume Era e torrente Sterza	Lajatico	Pisa	Fiume Era e Torrente Sterza	F	01/05/2022	15/11/2022	€ 11 000,00	PARZIALMENTE
2022CB4P0048	GESTIONE DIRETTA - Discosco e movimento terra per la sistemazione del tratto interessato del Fiume Cascina	Ponsacco, Casciana Terme Lari, Capannoli	Pisa	Fiume Cascina	D	01/05/2022	15/11/2022	€ 10 000,00	SI
2022CB4P0049	GESTIONE DIRETTA - Scavo del tratto non arginato del Torrente Crespina	Crespina Lorenzana	Pisa	Torrente Crespina	C	01/03/2022	30/06/2022	€ 50 000,00	PARZIALMENTE
2022CB4P0050	GESTIONE DIRETTA - Scavo delle controfosse del Fiume Cascina	Ponsacco, Casciana Terme Lari, Capannoli	Pisa	Fiume Cascina	C	01/03/2022	15/11/2022	€ 20 000,00	SI
2022CB4P0051	GESTIONE DIRETTA - Scavo delle controfosse del Torrente Tora	Fauglia, Crespina Lorenzana	Pisa	Torrente Tora	C			€ 37 000,00	SI
2022CB4P0052	GESTIONE DIRETTA - Scavo per posa in opera cavidotto ENEL	Pisa	Pisa	Bonifica di San Rossore	H	01/02/2022	15/11/2022	€ 9 000,00	NO
2022CB4P0053	GESTIONE DIRETTA - Adeguamento arginatura Fossa Chiara	Collesalveti	Livorno	Fossa chiara	C + E + H	15/01/2022	15/11/2022	€ 53 298,83	SI
2022CB4P0054	GESTIONE DIRETTA - Interventi puntuali reticolo minore Egola e Montalbano	Fucecchio, Cerreto Guidi, Santa Croce sull'Arno	Firenze, Pisa	Antifosso di Usciana, Canale Maestro	C	01/01/2022	31/03/2022	€ 30 000,00	NO
2022CB4P0055	GESTIONE DIRETTA - Interventi puntuali reticolo minore Valdinievole	Ponte Buggianese	Pistoia	Torrente Nievolina	C + E + H	01/07/2022	15/11/2022	€ 30 000,00	NO
2022CB4P0056	APPALTO - Scavi reticolo minore Valdinievole (a seguito di esito positivo analisi chimiche)	Ponte Buggianese, Buggiano, Monsummano Terme, Pieve a Nievole, Larciano, Chiesina Uzzanese, Pescia, Montecatini Terme, Massa e Cozzile	Pistoia	Fosso Forra Nera, Fosso della Torre, Fosso Pontecavallo di sotto, Rio Bronzuoli, Rio Pietrale, Fosso Forrone, Rio Riucicolo, Rio Rosso, Fosso Landino, Fosso Croce di Zaro, Fosso Angullara, Fosso Calderaio	C	01/07/2022	15/11/2022	€ 60 000,00	NO
2022CB4P0057	APPALTO - Scavi reticolo minore Egola e Montalbano (a seguito di esito positivo analisi chimiche)	Fucecchio, Cerreto Guidi, Vinci, Santa Maria a Monte, Santa Croce sull'Arno, San Miniato	Firenze e Pisa	Fosso Corti, Rio delle Foreste, Borro dei Morticini, Dogaia Fantoni, Dogaia 14-bis, Fosso di Mezzo, Fosso Via di Donica, Dogaia 2, Dogaia 2, Affluente Rio Macone	C	01/07/2022	15/11/2022	€ 60 000,00	NO
2022CB4P0058	APPALTO - Scavi reticolo minore Colline della Valdera (a seguito di esito positivo analisi chimiche)	Pontedera, Casciana Terme Lari, Terricciola, Capannoli, Chianti, Collesalveti	Pisa	Fosso dell'Uomo Morto, Botro della Mursiola, Botro delle Frante, Botro di Carpineto, Botro Caffaggio, Fosso Forrone	C	01/07/2022	15/11/2022	€ 60 000,00	NO
2022CB4P0059	APPALTO - Scavi reticolo minore Area Pisana e bonifiche agricole (a seguito di esito positivo analisi chimiche)	Pisa	Pisa	Bonifica di Coltano	C	01/07/2022	15/11/2022	€ 40 000,00	NO
2022CB4P0060	APPALTO - Interventi post LIFE (controllo, nutria, gambero e amofa e risarcimento fallanze)	Larciano, Altopascio	Pistoia e Lucca	Paduletta di Ramone e Sibolla	A+D+H	01/01/2022	31/03/2022	€ 123 000,00	NO
2022CB4P0061	APPALTO - Ripristino opere murarie Valdinievole	Pescia, Monsummano Terme, Serravalle Pistoiese, Montecatini	Pistoia e Lucca	Ripristino briglie e murature Rio Dilezza a monte della via prov. lucchese, ripristino murature T.Nievole a monte dello sbocco del Rio Ghigliano, ripristino murature T.Pescia di Colliodi a monte del P.te in Camreto	B	01/07/2022	15/11/2022	€ 60 000,00	PARZIALMENTE
2022CB4P0062	APPALTO - Ripristino opere murarie Egola e Montalbano	San Miniato, Montaione	Pisa e Firenze	Ripristino pescaia Molino d'Egola, ripristino manufatto cateratta V in loc. Corazzano, ripristino platea in loc. Alberi	B	01/07/2022	15/11/2022	€ 60 000,00	SI
2022CB4P0063	APPALTO - Ripristino opere murarie Colline della Valdera	Montecatini Val di Cecina	Pisa	Botro della Macinaia	B	01/07/2022	15/11/2022	€ 60 000,00	SI

Codice RT	Titolo intervento	Comuni	Provincia	Corsi d'acqua	Tipologia attività di cui alla DGR n. 1374/2017 - ALLEGATO C * VEDERE LEGENDA A FINE TABELLA	Inizio lavori (data)	Fine lavori (data)	Importo	Presenza di argini
2022CB4P0064	CONVENZIONE - Interventi puntuali di manutenzione Colline della Valdera	Volterra, Lajatico, Casciana Terme Lari	Pisa	Fiume Era in loc. San Quirico (Taglio vegetazione e rimozione alberi pericolanti), Fosso Valderio (Gestione della vegetazione e mantenimento scogliere e opere di ingegneria naturalistica), Botro di Pinzano (taglio vegetazione e rimozione albero), Botro Osteriaccia (taglio a mano), Botro di Valle (taglio vegetazione), Briglie Foscecchia (Taglio di vegetazione), Rio Filettero (taglio di vegetazione), Botro di Pinzano (Protezione di sponda in scogliera e ripristino di ingegneria naturalistica in da monte e valle mulino), Fiume Era (Gestione della vegetazione intorno alle briglie), Fiume Era (movimento ghiaia e taleaggio), Fiume Era Morta (Gestione della Vegetazione)	A + B + D + F	01/05/2022	15/11/2022	€ 120 000,00	NO
2022CB4P0065	CONVENZIONE - Interventi puntuali di manutenzione sul monte pisano	Calci	Pisa	da definire con Comune di Calci in sede di Convenzione	B + D + H	01/03/2022	15/11/2022	€ 40 000,00	NO
2022CB4P0066	APPALTO - Interventi di ripristino ponticelli sul fosso Caligi	Pisa	Pisa	Fosso caligi	B + H	01/04/2022	15/11/2022	€ 20 000,00	NO
2022CB4P0067	APPALTO - Interventi di ripristino cateratta sul fosso Leccione e altre cateratte da ripristinare sul Fosso Acqua Salsa	Collesalveti	Livorno	Fosso Acqua Salsa, Fosso Leccione	B + H	01/04/2022	15/11/2022	€ 10 000,00	NO
2022CB4P0068	APPALTO - Intervento di restauro e messa in sicurezza dei manufatti sul Canale Usciana	Santa Maria a Monte, Fucecchio	Pisa e Fucecchio	Canale Usciana	B + H	01/07/2022	15/11/2022	€ 20 000,00	PARZIALMENTE
2022CB4P0069	APPALTO - Intervento di sistemazione degli estradossi dei due sifoni del Torrente Nievole	Monsummano Terme	Pistoia	Torrente Nievole, Fosso Candalla	B + H	01/07/2022	15/11/2022	€ 15 000,00	PARZIALMENTE
2022CB4P0070	APPALTO - Intervento di ripristino deflusso del fossetto Maestro in loc. San Salvatore - Montecarlo (LU)	Montecarlo	Lucca	Fossetto Maestro	B + H	01/07/2022	15/11/2022	€ 5 000,00	PARZIALMENTE
2022CB4P0071	APPALTO - interventi di ripristino ponticelli nella bonifica di Agnano	San Giuliano Terme	Pisa	Bonifica di Agnano	H	01/03/2022	15/11/2022	€ 25 000,00	NO
2022CB4P0072	APPALTO - interventi di ripristino ponticelli nella bonifica della Vettola	Pisa	Pisa	Bonifica della Vettola	H	01/03/2022	15/11/2022	€ 15 000,00	NO
2022CB4P0073	APPALTO - Interventi di scavo nell'ambito del cratere palustre del Padule di Fucecchio	Ponte Buggianese, Fucecchio	Firenze, Pisa	Fosso del Canaletto	C	01/03/2022	15/11/2022	€ 80 000,00	PARZIALMENTE
TOTALE								€ 8 937 214,98	

LEGENDA

A	Manutenzione con interventi longitudinali su arginature e/o sponde, tagli vegetazione, ripresa scoscientimenti, ricarica della sommità arginale, conservazione dei paramenti;
B	Manutenzione opere puntuali con sostituzione parti ammalorate;
C	Espurgo e rimozione dei sedimenti;
D	Taglio e rimozione di alberature pericolanti;
E	Ripresa di scoscientimenti spondali e altri interventi localizzati;
F	Rimozione dei depositi alluvionali, con vegetazione erbacea e/o arbustiva;
G	Risagomatura e sistemazione del materiale litoido compresi tratti interessati da erosioni;
H	Altro



PIANO ANNUALE DELLE ATTIVITÀ DI BONIFICA 2022

(L.R. 79/2012 – art. 26 comma 2

D.G.R.T. n.293 23/03/2015, D.G.R.T. n.900 del 06/08/2018 E D.G.R.T. N.1315 del 28/10/2019)

ALLEGATO A-1 - alfa

**ART. 26, LETTERA A) “MANUTENZIONE ORDINARIA DEL RETICOLO
DI GESTIONE E DELLE OPERE DI BONIFICA, NONCHÉ DELLE OPERE
IDRAULICHE DI TERZA, QUARTA E QUINTA CATEGORIA”
(interventi di solo controllo vegetativo e impianti idrovori)**

Codice RT	Titolo intervento	Comuni	Provincia	Corsi d'acqua	Tipologia attività di cui alla DGR n. 1374/2017 - ALLEGATO C * VEDERE LEGENDA A FINE TABELLA	Inizio lavori (data)	Fine lavori (data)	Importo	Presenza di argini
Paragrafo 1.1									
2022CB4E0001	APPALTO - A1 Bacino Torrente Pescia di Colodi (due passaggi)	Ponte Buggianese, Pescia, Chiesina Uzzanese, Montecarlo, Altopascio, Capannori	Pistoia e Lucca	T. Pescia di Colodi, Gora Molino Altopascio, Fosso Puzzola, Fosso Puzolino, Fosso Acque Basse, Fosso di San Piero, Fosso di via Colmata, Fossetto Maestro, Rio Gioiosa, Fosso Sibolla, Fosso Scolo Sibolla, Fosso Paduletta Biagioni, Fosso Morto, Fosso Crociale del Sarto, Fosso Pagni, Fosso Bellandi, Fosso di Montecarlo, Fosso di Landino, Fosso Scolo di Montecarlo: Fosso delle Parti, Fosso del Fistione, Fosso Tallera, Fosso della Rogna, Gora Luciani, Rio delle Docce, Fosso Bibi, Fosso Piscina, Fosso di Pompo, Fosso di vai Ricci, Fosso di via di Confine, Fosso Ponte in Canneto, Fosso Anguillara, Fosso Bozzo alla Rena	A	01/06/2022	14/09/2022	€ 184 118,06	PARZIALMENTE
2022CB4E0002	APPALTO - A1 Bacino Torrente Pescia di Colodi (passaggio unico)					15/09/2022	15/11/2022		
2022CB4E0003	APPALTO - A2 Bacino Torrente Pescia di Pescia (due passaggi)	Ponte Buggianese, Pescia, Chiesina Uzzanese, Uzzano	Pistoia	Fiume Pescia di Pescia, Rio Dilezza, Rio degli Orti, Fosso via di Campo, Fosso Calla Centoni, Fosso Corti, Fosso del Capannone, Fosso Croce di Zaro, Fosso del Vescovo, Fosso della Torre e affluenti, Fosso Forra Nera, Fosso Nocciaccio, Fosso Grazzini, Fosso Caioni, Fosso Scolo Albinatico, Fosso Pesciamorta, Fosso di via Romana, Fosso Uzzanese, Fosso Albinatico	A	01/06/2022	14/09/2022	€ 154 563,28	PARZIALMENTE
2022CB4E0004	APPALTO - A2 Bacino Torrente Pescia di Pescia (passaggio unico)					15/09/2022	15/11/2022		
2022CB4E0005	APPALTO - B Bacino Torrenti Cessana, Pescina e Borra (due passaggi)	Montecatini Terme, Uzzano, Massa e Cozzile, Buggiano, Pieve a Nievole	Pistoia	Torrente Pescina, Gora del Molinaccio, Fosso Nervoso, Fosso del Depuratore, Fosso Busone, Rio Torto, Rio Riarello, Torrente Cessana, Fosso di Via di Mezzo, Fosso S. Maria in Selva, Fosso delle Paduletta, Rio Spinello, Rio Gamberaio, Fosso di Ficocchio, Fosso Pontecavallo, Fosso Acquavivola, Fosso Pontecavallo di Sotto, Fosso Massesi, Fosso Pedicino, Fosso Calderaio, Fosso Biscolla, Rio S. Antonio, Torrente Borra, Rio Salsero, Fosso Porriore, Fosso Porriancino, Fosso Nievolina	A	01/06/2022	14/09/2022	€ 165 461,07	PARZIALMENTE
2022CB4E0006	APPALTO - B Bacino Torrenti Cessana, Pescina e Borra (passaggio unico)					15/09/2022	15/11/2022		
2022CB4E0007	APPALTO - C1 Bacino Torrente Nievole (due passaggi)	Montecatini Terme, Serravalle Pistoiese, Monsummano Terme, Pieve a Nievole	Pistoia	Torrente Nievole, Rio Ghigiano, Rio Bechini, Fosso delle Case, Gora del Molino del Pieracci, Rio dei Giannini, Fosso Vergaio, Fosso della Coloma, Fosso Candalla, Fosso Arrù e affluenti, Rio Pratovecchio.	A	01/06/2022	14/09/2022	€ 92 467,25	PARZIALMENTE
2022CB4E0008	APPALTO - C1 Bacino Torrente Nievole (passaggio unico)					15/09/2022	15/11/2022		
2022CB4E0009	APPALTO - C2 Bacino Affluenti Canale del Terzo (due passaggi)	Larciano, Lamporecchio, Cerreto Guidi	Pistoia e Firenze	Torrente Bagnolo, Scolo di Bagnolo, Fosso delle Tinte, Rio Bottaccio, Fosso Agnese o Castellano, Fosso delle Baccane, Rio Debbio e affluente, Rio Riucio, Rio Rosso, Fosso Mori, Rio del Basilico, Fosso di Cafaggio, Fosso Calletta, Fosso Luacchi, Rio Cecina, Rio Pazzera, Rio di Calliano, Fosso dell'Uggia, Rio Bronzuoli, Fosso dei Debitori o Scolo, Rio Pietraie, Rio del Carro, Rio Gerbi o Rio Vecchio, Rio della Grotta, Fosso Maresi.	A	01/06/2022	14/09/2022	€ 130 734,97	PARZIALMENTE
2022CB4E0010	APPALTO - C2 Bacino Affluenti Canale del Terzo (passaggio unico)					15/09/2022	15/11/2022		
2022CB4E0011	APPALTO - Affluenti Pescia Tagli in aree fortemente antropizzate	Pescia	Pistoia	Affluenti Pescia	A	01/05/2022	14/09/2022	€ 10 933,86	NO
2022CB4E0012	APPALTO - Rio Dilezza e Paradiso Tagli in aree fortemente antropizzate (tre passaggi)	Pescia	Pistoia	Rio Dilezza e Paradiso	A	15/09/2022	15/11/2022		
2022CB4E0013	APPALTO - Rio Dilezza e Paradiso Tagli in aree fortemente antropizzate (due passaggi)					01/05/2022	15/07/2022	€ 9 328,58	NO
2022CB4E0014	APPALTO - Rio Dogana Tagli in aree fortemente antropizzate	Pescia	Pistoia	Rio Dogana	A	16/07/2022	15/09/2022		
2022CB4E0015	APPALTO - San Salvatore e Alberghi Tagli in aree fortemente antropizzate (tre passaggi)	Pescia, Montecarlo	Pistoia e Lucca	San Salvatore e Alberghi, Rio Pastino e affluente parallelo alla ferrovia	A	01/06/2022	14/09/2022	€ 18 342,60	PARZIALMENTE
2022CB4E0016	APPALTO - San Salvatore e Alberghi Tagli in aree fortemente antropizzate (due passaggi)					15/09/2022	15/11/2022		
2022CB4E0017	APPALTO - Gora del Molinaccio Tagli in aree fortemente antropizzate	Uzzano	Pistoia	Gora del Molinaccio	A	01/05/2022	15/07/2022	€ 8 154,70	NO
2022CB4E0018	APPALTO - Rio Torto Tagli in aree fortemente antropizzate (tre passaggi)	Uzzano, Buggiano	Pistoia	Rio Torto	A	16/09/2022	15/11/2022		
2022CB4E0019	APPALTO - Rio Torto Tagli in aree fortemente antropizzate (due passaggi)					01/05/2022	15/07/2022	€ 19 177,59	NO
2022CB4E0020	APPALTO - Torrente Cessana Tagli in aree fortemente antropizzate	Buggiano	Pistoia	Torrente Cessana	A	16/07/2022	15/09/2022		€ 12 727,87
2022CB4E0021	APPALTO - Affluenti Spinello Tagli in aree fortemente antropizzate (due passaggi)	Massa e Cozzile	Pistoia	Affluenti Spinello	A	01/05/2022	15/07/2022		€ 6 059,96
2022CB4E0022	APPALTO - Borra Tagli in aree fortemente antropizzate (tre passaggi)	Massa e Cozzile	Pistoia	Borra	A	16/09/2022	15/11/2022	€ 24 539,09	SI
2022CB4E0023	APPALTO - Borrino Tagli in aree fortemente antropizzate	Montecatini Terme	Pistoia	Borrino	A	01/06/2022	14/09/2022		€ 7 914,12
2022CB4E0024	APPALTO - Argine esterno Borra Tagli in aree fortemente antropizzate	Montecatini Terme	Pistoia	Argine esterno Borra	A	15/09/2022	15/11/2022	€ 12 520,05	SI
2022CB4E0025	APPALTO - Affluenti Nievole e Salsero Tagli in aree fortemente antropizzate (tre passaggi)	Montecatini Terme, Pieve a	Pistoia	Affluenti Nievole, Salsero e Fosso Botina e di Confine	A	01/06/2022	15/07/2022	€ 18 011,06	NO
						16/07/2022	15/09/2022		

Codice RT	Titolo intervento	Comuni	Provincia	Corsi d'acqua	Tipologia attività di cui alla DGR n. 1374/2017 - ALLEGATO C * VEDERE LEGENDA A FINE TABELLA	Inizio lavori (data)	Fine lavori (data)	Importo	Presenza di argini
2022CB4E0026	APPALTO - Affluenti Nievole e Salsero Tagli in aree fortemente antropizzate (due passaggi)	NievoleSerravalle Pistoiese	Pistoia	Affluenti Nievole, Salsero e Fosso Roccia di Cortina		01/05/2022	14/09/2022	€ 20 204,20	NO
2022CB4E0027	APPALTO - Affluenti Nievole e Salsero Tagli in aree fortemente antropizzate (passaggio unico)					15/09/2022	15/11/2022		NO
2022CB4E0028	APPALTO - Affluenti Terzo Tagli in aree fortemente antropizzate	Pieve a Nievole, Serravalle Pistoiese	Pistoia	Affluenti Terzo	A	01/05/2022	15/07/2022	€ 20 464,93	PARZIALMENTE
2022CB4E0029	APPALTO - Rio Parenti Tagli in aree fortemente antropizzate (tre passaggi)	Massa e Cozzile	Pistoia	Rio Parenti	A	16/07/2022	15/09/2022	€ 10 548,93	NO
2022CB4E0030	APPALTO - Rio Parenti Tagli in aree fortemente antropizzate (due passaggi)					16/09/2022	15/11/2022		
2022CB4E0031	APPALTO - Rio Furicaia Tagli in aree fortemente antropizzate (tre passaggi)	Uzzano	Pistoia	Rio Furicaia	A	01/05/2022	15/07/2022	€ 11 490,94	NO
2022CB4E0032	APPALTO - Rio Furicaia Tagli in aree fortemente antropizzate (due passaggi)					16/07/2022	15/09/2022		
2022CB4E0033	APPALTO - Pescia di Collodi Tagli in aree fortemente antropizzate	Pescia	Pistoia	Pescia di Collodi	A	16/09/2022	15/11/2022	€ 25 046,19	SI
2022CB4E0034	APPALTO - Fiume Pescia e reticolo minore Interventi aree montane e collinari (passaggio unico)	Pescia, San Marcello Piteglio	Pistoia	Fiume Pescia di Pescia, Torrente Pescia di Pontito	A	01/07/2022	15/11/2022	€ 93 499,05	NO
2022CB4E0035	APPALTO - Fiume Pescia e reticolo minore Interventi aree montane e collinari (passaggio unico forestale)					01/07/2022	15/11/2022		
2022CB4E0036	APPALTO - Bacini Cessana e Borra Interventi aree montane e collinari (passaggio unico)	Buggiano, Massa e Cozzile	Pistoia	Torrente Cessana, Torrente Borra, Fosso della Volata, Affluenti del Torrente Borra e Fosso della Volata in sx, Fosso Ponte del Monaco, Affluente Corporto, Rio Visciano	A	01/07/2022	15/11/2022	€ 59 687,46	NO
2022CB4E0037	APPALTO - Bacini Cessana e Borra Interventi aree montane e collinari (passaggio unico forestale)					01/07/2022	15/11/2022		
2022CB4E0038	APPALTO - Torrente Nievole e affluenti Interventi aree montane e collinari (passaggio unico)	Montecatini Terme, Marliana	Pistoia	Torrente Nievole, Torrente Bolognola, Fosso Dolfini	A	01/07/2022	15/11/2022	€ 55 691,62	NO
2022CB4E0039	APPALTO - Torrente Nievole e affluenti Interventi aree montane e collinari (passaggio unico forestale)					01/07/2022	15/11/2022		
2022CB4E0040	APPALTO - Bacino Pescia di Collodi Interventi aree montane e collinari (passaggio unico)	Villa Basilica	Pistoia e Lucca	Fosso Sorgente Romanella, Rio Fontalle e Fontanelle, Rio Rocchette, Rio delle Botte, Solco di Bonocchi, Rio Rimoni, Rio Ricciottoli, Rio Castagnaccio o Solco del Cavallaro, Solco della Rocca e affluenti, Solco di Ceraciola, Rio di Panconi, Rio della Biecina, Solco loc. Maestrina, Solco loc. Mandrone, Fosso Sorgente di Boboli, Torrente Pescia di Colognora, Rio Casella, Rio del Balzo e Solco di Canova	A	01/07/2022	15/11/2022	€ 70 216,74	NO
2022CB4E0041	APPALTO - Bacino Pescia di Collodi Interventi aree montane e collinari (passaggio unico forestale)					01/07/2022	15/11/2022		
2022CB4E0042	APPALTO - Riserva naturale Interventi in aree a particolare valenza ambientale	Pieve a Nievole, Ponte Buggianese, Larciano, Fucecchio	Pistoia e Firenze	Canale del Capannone, Controfosso Canale del Capannone, Fosso della Traversa, Fosso del Canaletto, Fossa del Prete, Canale del Terzo, Fosso della Nievolina, Fosso di collegamento Canale del Capannone e Pescia di Pescia, Fosso del Capitolo, Fosso del Pratogrande e argine, Fosso della Croce, Fosso di Chiusi	A	01/06/2022	15/11/2022	€ 132 984,25	PARZIALMENTE
2022CB4E0043	APPALTO - D Bacino Torrente Vincio, Rio di Fucecchio e Canale Maestro (due passaggi)	Lamporecchio, Cerreto Guidi, Vinci, Fucecchio	Pistoia e Firenze	Gora di Stabbia, Rio Nerchio, Rio Vinciarello, Rio Poggio al Vento, Rio Vinciarello Aff. Sx, Rio Vinciarello Aff. Sx 2, Rio della Valle, Rio Stella, Fosso delle Acque Chiare, Torrente Vincio, Borro della Lecceta, Fosso del Gorgonesco, Fosso di Borgano, Borro della Mignataia, Fosso di Greppiano, Rio Fralupaia o Gabbialla, Rio Maestri, Rio di Cugnani, Borro Fangacci, Rio Belvedere, Rio Cacciapoli, Fosso di Via Berna, Rio delle Foreste, Rio Marmoreccia, Canale Maestro, Fosso Ginepra, Fosso Bolgherini, Fosso Frediani, Rio Palagina, Rio Frati, Rio di Musignano, Rio Carral, Fosso Biondi, Fosso Rugiati, Fosso Corti, Fosso Case Cavallini, Rio Vallebuia, Rio delle Botteghe, Rio del Canaletto, Rio di Fucecchio, Rio Valpinsana, Rio Barbugliano, Rio di Corliano, Rio Val di Nebbia, Rio Monticellone, Rio della Capra, Vecchio Fosso della Parte.	A	01/06/2022	14/09/2022	€ 159 773,18	PARZIALMENTE
2022CB4E0044	APPALTO - D Bacino Torrente Vincio, Rio di Fucecchio e Canale Maestro (passaggio unico)					15/09/2022	15/11/2022		
2022CB4E0045	APPALTO - E Bacino Affluenti dx Arno	Cerreto Guidi, Vinci, Fucecchio	Firenze	Rio Morticini, Rio Bocciana, Rio di Sant'Ansano, Rio Ciambellana, Rio di Lama, Rio Campocollese, Rio della Valle di Marcarro, Borro di Ritondello, Torrente Streda, Borro di Fondino, Rio della Nitticora, Borro della Rondinella, Rio Ripalta, Borro dei Morticini, Affluente n° 4, Rio Strogignano, Rio dell'Esca, Rio Ripa, Fosso Cantine Leonardo, Rio Pantanello, Rio di Filicaia, Fosso di Bassa, Rio Ganghereto, Rio Ragnaia, Fosso Acquaviva, Fosso di Gavena Est, Fosso di Gavena Ovest, Fosso Montanelli, Rio Ponsano, Rio della Pieve	A	10/08/2022	15/11/2022	€ 88 534,52	PARZIALMENTE
						01/06/2022	14/09/2022		
						15/09/2022	15/11/2022		

Codice RT	Titolo intervento	Comuni	Provincia	Corsi d'acqua	Tipologia attività di cui alla DGR n. 1374/2017 - ALLEGATO C * VEDERE LEGENDA A FINE TABELLA	Inizio lavori (data)	Fine lavori (data)	Importo	Presenza di argini
2022CB4E0046	APPALTO - F1 - Canale Usciana e affluenti (due passaggi)	Santa Maria a Monte, Castelfranco di Sotto	Pisa	Canale Usciana (dalle cateratte alla confluenza con il canale del Capannone/Terzo), Rio della Valle, Rio delle Stanghe, Rio Pannocchino, Fosso Cioni (compreso ramo sx), Rio Sgherri, Rio di Ramoni, Rio Maniera, Rio Casini, Fosso della Palagina (compreso affluente), Rio Tonini, Rio Cerri, Fosso Ritto, Fosso Montefalcone, Rio Leone, Fosso di Mezzo, Rio San Lorenzo, Rio delle Caselle, Rio Villa Pozzo, Rio Capitato, Rio Capitano, Rio S. Michele, Rio Valle Marchetti, Fosso Valli, Fosso Nardi, Fossi San Pietro (est ed ovest), Fosso Campo Sportivo (sbocco nel Canale Usciana), Fosso Callicino	A	01/06/2022	14/09/2022	€ 145 360,19	PARZIALMENTE
2022CB4E0047	APPALTO - F1 - Canale Usciana e affluenti (passaggio unico)					15/09/2022	15/11/2022		
						01/07/2022	15/11/2022		
2022CB4E0048	APPALTO - F2 - Antifosso di Usciana, Canale Collettore e affluenti dx e sx	Castelfranco di Sotto, Santa Croce sull'Arno	Pisa	Collettore Usciana (dallo sbocco nel Canale Usciana all'immissione nell'Antifosso di Usciana), Antifosso di Usciana (dallo sbocco nel Canale Usciana a Ponte a Cappiano), Vecchio Fosso della Parte, Nuovo Fosso della Parte, Fosso F1, Fosso F2, Fosso del Castellare, Fosso del Castellare ramo sx, Fosso Via Donica, Fosso di Via di Pelle SX e DX, Fosso Via I Maggio, Fosso di Via S. Tommaso, Fosso Via del Trebbio, Fosso Via S. Andrea, Fosso Dogaia, Fosso di Confine S. Croce - Castelfranco, Fosso di Via Comana, Fosso Tabellata, Fosso Aiale, Fosso Aiale nuovo, Fosso Aiale - vecchi tratti, Fosso via Usciana, Fosso Carraio, Nuovo fosso Arsiccioli, Vecchio Fosso Arsiccioli, Fosso Arsiccioli ramo ovest, Fosso Arginato, Fosso Iserone, Fosso Iserone vecchio tratto, Fosso Quarteroncina, Fosso Quarterona, Fosso di Confine S. Maria a Monte - Castelfranco, Fosso di Cardeto, Fosso Ente Sviluppo, Fosso Merdinaio SX, Dogaia Fantoni, Fosso Merdinaio DX, Dogaia Mori, Fosso Camposportivo (sbocco nel Collettore), Dogaia (dalla n° 1 alla n° 18 e diramazioni)	A	01/06/2022	14/09/2022	€ 163 991,15	PARZIALMENTE
						15/09/2022	15/11/2022		
2022CB4E0049	APPALTO - Montalbano Interventi aree montane e collinari (tre passaggi)	Lamporecchio, Vinci	Pistoia e Firenze	Fosso di Don Rio, Fosso del Santo, Fosso Lazzeri, Fosso di Lamporecchio, Fosso del Frullini, Fosso di Borgano, Fosso di Greppiano, Fosso di Greppiano affluente dx, Fosso delle Due Fontanelle, Borro dei Morticini, Borro della Leceta, Fosso del Santo affluente sx, Botro delle Quercetelle, Fosso Santa Barbara, Rio Ripalta, Rio Ciambellana, Fosso del Cimitero	A	01/06/2022	15/07/2022	€ 90 862,09	NO
2022CB4E0050	APPALTO - Montalbano Interventi aree montane e collinari (due passaggi)					16/07/2022	15/09/2022		
2022CB4E0051	APPALTO - Montalbano Interventi aree montane e collinari (passaggio unico)					16/09/2022	15/11/2022		
						01/06/2022	14/09/2022		
						15/09/2022	15/11/2022		
2022CB4E0052	APPALTO - Capraia e Limite Interventi aree urbanizzate (due passaggi)	Capraia e Limite	Firenze	Rio Annovanta, Rio Guidi, Rio Bucatassi, Rio dell'Omo, Rio Botricello, Rio Ratto, Rio Botta	A	15/06/2022	14/09/2022	€ 47 420,04	NO
						15/09/2022	15/11/2022		
2022CB4E0053	APPALTO - Fiume Arno III^ Categoria	Capraia e Limite, Vinci, Cerreto Guidi	Firenze	Fiume Arno (III^ cat)	A	01/06/2022	14/09/2022	€ 78 113,65	NO
						15/09/2022	15/11/2022		
2022CB4E0054	APPALTO - Arno 2, Arno 3 e Bacino Chiecina (due passaggi)	San Miniato, Pontedera, Montopoli in Val d'Arno, Palaia	Pisa	Rio Pratuccio, Rio Nuovo, Torrente Vaghera, Rio Malucco, Fosso Malucco, Rio Vagherino, Rio della Fontana, Rio Cafaggio, Torrente Chiecina, Torrente Chiecinella, Botro di Bucciano, Rio Filetto, Rio Bonello, Rio Ricavo, Rio Risciolo, Rio di Gabbiana, Botro della Madonna del Soccorso, Botro Vermana, Botro di Santa Barbara, Fosso della Pieve, Rio Lama, Rio Rozzalepre, Rio Pertici, Rio Pianetto, Rio Tennis, Rio delle Vallicelle, Rio dei Ronchi, Borro San Lorenzo, fosso della cormata, Fosso Braccini, Fosso degli Scassi, Fosso Bozzi, Fosso delle Conche, Fosso della Granchiaia, Rio Ricavo monte, Rio Ricavo valle, Rio Vallecchio	A	01/06/2022	14/09/2022	€ 124 500,41	PARZIALMENTE
2022CB4E0055	APPALTO - Arno 2, Arno 3 e Bacino Chiecina (passaggio unico)					15/09/2022	15/11/2022		
						01/09/2022	15/11/2022		
2022CB4E0056	APPALTO - Bacino Egola (tre passaggi)	San Miniato, Castelfiorentino, Montalione	Pisa e Firenze	Torrente Egola, Rio Monsone, Rio Vetriolo, Fosso via Vecchia del Mulino, Rio di Filo, Rio Farneto, Fosso Farneto, Rio Regli, Rio Carpareto, Fosso Casa Chelli, Rio Paesante, Rio Trentina, Fosso Piano d'Egola, Rio Palagino, Fosso via Paesante, Rio Palagio, Botro Pellicciano, Rio di Scandicci, Rio Moriolo, Botro Vallorsa, Rio della Valle, Rio Parecchi, Rio Canova, Rio Canovico, Fosso P. Molinaccio, Rio della Pescaia, Rio Noceto, Rio Fornacino, Rio Capitroni, Botro Macchiafonte, Macchiafonte 2, Botro Vallacchi, Botro dei Cani, Botro Fauglia, Rio Orlo, Rio Cerreto, Fosso Campini, Fosso Lama, Borro Calciaia, Rio Meligi	A	01/06/2022	15/07/2022	€ 135 009,12	PARZIALMENTE
						16/07/2022	15/09/2022		
						16/09/2022	15/11/2022		
2022CB4E0057	APPALTO - Bacino Egola (due passaggi)					01/06/2022	14/09/2022		
						15/09/2022	15/11/2022		
2022CB4E0058	APPALTO - Bacino Egola (passaggio unico)					01/09/2022	15/11/2022		
2022CB4E0059	APPALTO - Bacino Ensi (due passaggi)	San Miniato	Pisa	Rio Ensi, Rio Sambuca, Rio Bramasole, Rio San Maiano, Fosso Bestemmia, Rio Gargozzi, Fosso Scacciapulci, Fosso Parrino, Fosso via di Gello, Fosso della Vecchia, Botro della Gora, Rio Piano, Santa Lucia 1, Santa Lucia 2, Rio P.d'Enzi, Rio Marrucci, Rio Cafaggio, Rio Pilerno, Rio Enzino, Botro Querciola, Botro Marcinonella, Rio Mugnana Alta	A	01/07/2022	14/09/2022	€ 47 459,56	NO
						15/09/2022	15/11/2022		
2022CB4E0060	APPALTO - Bacino Ensi (passaggio unico)					01/09/2022	15/11/2022		

						15/05/2022	15/07/2022		
--	--	--	--	--	--	------------	------------	--	--

Codice RT	Titolo intervento	Comuni	Provincia	Corsi d'acqua	Tipologia attività di cui alla DGR n. 1374/2017 - ALLEGATO C * VEDERE LEGENDA A FINE TABELLA	Inizio lavori (data)	Fine lavori (data)	Importo	Presenza di argini
2022CB4E0061	APPALTO - San Miniato Centro Nord, Egoia Bassa e Arno 1 (tre passaggi)	San Miniato	Pisa	Fosso Scaletta, Rio Kiale, Fosso Marconcini, Rio Lasaie, Rio Pereta, Fosso Biagionato, Rio Santa Maria, Fosso Candiano, Fosso Sonnino, Fosso Santa Maria, Fosso della Concia, Rio Ribaldinga, Rio Poggebbio, Rio Macone, Rio Ribecco, Fosso Ribecco, Rio Cava Destra, Rio San Bartolomeo, Rio Cava Sinistra, Scolmatore Rio Cavane, Rio Cavane, Fosso Casa Bonello, Rio Giardino	A	16/07/2022	15/09/2022	€ 146 824,36	PARZIALMENTE
						16/09/2022	15/11/2022		
2022CB4E0062	APPALTO - San Miniato Centro Nord, Egoia Bassa e Arno 1 (due passaggi)					01/06/2022	14/09/2022		
						15/09/2022	15/11/2022		
2022CB4E0063	APPALTO - San Miniato Est (tre passaggi)	San Miniato	Pisa	Rio Carriola, Fosso Serrotti, Fosso Faraoni, Rio Trapezana, Fosso Mori, Rio Dogaia, Rio Sant'Angelo, Rio della Dogaia, Rio Daino, Rio Ronco, Fosso Ronco, Fosso Dogaia, Fosso Mezzopiano, Rio La Scala, Fosso Poderaccio, Fosso Mezzopiano 2	A	15/05/2022	15/07/2022	€ 98 566,51	PARZIALMENTE
						16/07/2022	15/09/2022		
2022CB4E0064	APPALTO - San Miniato Est (due passaggi)					16/09/2022	15/11/2022		
						01/06/2022	14/09/2022		
2022CB4E0065	APPALTO - Torrente Egoia, Rio il Palagino e Botro di Bucciano	San Miniato	Pisa	Torrente Egoia, Rio il Palagino e Botro di Bucciano	A	15/09/2022	15/11/2022	€ 1 935,86	NO
2022CB4E0066	APPALTO - Rio di Pescaia e Rio di Noceto	Pontedera	Pisa	Rio di Pescaia e Rio di Noceto	A	01/07/2022	15/11/2022	€ 787,92	NO
2022CB4E0067	APPALTO - Rio Trentina e sul Rio Montarcone	San Miniato	Pisa	Rio Trentina e sul Rio Montarcone	A	01/07/2022	15/11/2022	€ 1 073,81	NO
2022CB4E0068	APPALTO - Rio della Burlana e Fosso delle Conche	Montopoli in Val d'Arno	Pisa	Rio della Burlana e Fosso delle Conche	A	01/07/2022	15/11/2022	€ 2 098,72	NO
2022CB4E0069	APPALTO - Rio Casale, Rio Santa Maria, Fosso Santa Maria	San Miniato	Pisa	Rio Casale, Rio Santa Maria, Fosso Santa Maria	A	01/07/2022	15/11/2022	€ 1 963,35	NO
2022CB4E0070	APPALTO - Fosso Mezzo Piano e Rio Daino	San Miniato	Pisa	Fosso Mezzo Piano e Rio Daino	A	01/07/2022	15/11/2022	€ 1 469,42	NO
2022CB4E0071	APPALTO - Tagli urbani - Rio di Lamporecchio	Lamporecchio	Pistola	Rio di Lamporecchio	A	01/05/2022	15/11/2022	€ 4 834,40	NO
2022CB4E0072	APPALTO - Tagli urbani - Rio Morticini	Vinci	Firenze	Rio Morticini	A	01/05/2022	15/11/2022	€ 5 165,60	NO
2022CB4E0073	APPALTO - Bacino Fiume Era (parte di valle) (due passaggi)	Pontedera, Ponsacco, Capannoli	Pisa	Fiume Era, Rio Maltagliata, Rio di Gello, Rio Padule, Rio Paduletto, Rio Malsalto, Rio Val Minore, Fosso dell'Uomo Morto, Fosso del Marchesato	A	01/06/2022	14/09/2022	€ 52 438,91	PARZIALMENTE
2022CB4E0074	APPALTO - Bacino Fiume Era (parte di valle) (passaggio unico)					15/09/2022	15/11/2022		
						01/08/2022	15/11/2022		
2022CB4E0075	APPALTO - Bacino Roglio (tre passaggi)	Pontedera, Palaia, Peccioli	Pisa	Rio Treggiaia, Botro di Noceto, Botro della Tosola, Torrente Carfalo, Botro del Rigone di Baccanella, Rio Ragosa, Rio Melogio, Torrente Tosola, Torrente Roglio, Botro del Bosco, Botro della Rocca, Botro della Farneta, Botro della Partina, Rio Tosolo, Botro del Tosolino, Botro Piccola Tosola, Botro della Stoppa	A	01/06/2022	15/07/2022	€ 82 794,89	PARZIALMENTE
						16/07/2022	15/09/2022		
2022CB4E0076	APPALTO - Bacino Roglio (due passaggi)					16/09/2022	15/11/2022		
						01/06/2022	14/09/2022		
2022CB4E0077	APPALTO - Bacino Roglio (passaggio unico)					15/09/2022	15/11/2022		
						01/08/2022	15/11/2022		
2022CB4E0078	APPALTO - Bacino Fiume Era (parte centrale) (due passaggi)	Capannoli, Terriccioia, Peccioli	Pisa	Fosso Botrino, Rio Recinaio, Torrente Rosciano, Botro Giuncaiolo, Botro Imbroglia, Botro della Sterzola, Botro delle Frante, Botro dei Casalini, Botro di Vallebuia, Botro del Malanno, Botro del Regno, Fiume Era - Guado di Fabbrica, Rio La Rosa, Fiume Era - Media, Fiume Era - Cassa d'espansione "La Bianca", Fiume Era - Cassa d'espansione "Selvabelle",	A	01/06/2022	14/09/2022	€ 65 616,07	PARZIALMENTE
2022CB4E0079	APPALTO - Bacino Fiume Era (parte centrale) (passaggio unico)					15/09/2022	15/11/2022		
						01/08/2022	15/11/2022		
2022CB4E0080	APPALTO - Bacino Fiume Era (parte di monte) (due passaggi)	Terriccioia, Chianni, Lajatico, Volterra, Peccioli	Pisa	Botro Molinaccio dell'Ostone, Torrente Foscecchia, Botro Pavone e relativo Invaso, Botro Cavalcanti e relativo Invaso, Botro Le Forre, Botro di Civoli, Botro di Panicale, Botro delle Macchie, Fiume Era - Alta, Fiume Era - Guado di Fabbrica, Fiume Era - Cassa E4, Botro della Massera, Botro Poggio Marzuolo, Botro di Montese, Botro dei Valloni, Botro Casale, Botro del Loghino, Botro del Cerro, Botro della Fragnetta, Botro di Cannetello, Botro dell'Aia, Botro delle Pianacce, Botro del Sorbo, Botro delle Vile, Botro della Spina, Botro dell'Osteriaccia, Botro di Serra, Botro del Rialfio, Botro della Fruina, Botro Boignone, Botro San Paolo, Rio San Biagio, Botro Chiassale	A	01/06/2022	14/09/2022	€ 68 943,57	PARZIALMENTE
2022CB4E0081	APPALTO - Bacino Fiume Era (parte di monte) (passaggio unico)					15/09/2022	15/11/2022		
						01/07/2022	15/11/2022		
2022CB4E0082	APPALTO - Bacino Cascina (due passaggi)	Chianni, Casciana Terme Lari, Terriccioia, Capannoli	Pisa	Fiume Cascina, Botro Cascinello, Cassa di espansione di Morrone, Botro Val di Noci, Fosso Mattucciana, Botro della Muraiola 2, Botro della Valle, Rio Caldano, Botro della Muraiola, Botro delle Pietre Rosse, Fosso Figuretta, Fosso Cafaggio, Botro del Cacetto, Botro Cafaggio, Botro San Donato, Botro di Casciano, Botro Santa Lucia, Botro delle Colonne, Botro Tricchi, Botro di Cevoli, Botro Tana Cieca, Fosso Maestro, Fosso della Tana Vecchia, Botro delle Carraie, Botro della Valletta, Fiume Era, Botro Botrone, Botro Val di Rio, Botro Carpineto	A	01/06/2022	14/09/2022	€ 71 049,24	PARZIALMENTE
						15/08/2022	15/11/2022		
2022CB4E0083	APPALTO - Bacino Cascina (passaggio selettivo unico)					01/08/2022	15/11/2022		
2022CB4E0084	APPALTO - Bacino Cascina (passaggio unico)					01/08/2022	15/11/2022		
2022CB4E0085	APPALTO - Fiume Cascina, Botro delle Mezzane, Botro Poggio Denari	Chianni	Pisa	Fiume Cascina, Botro delle Mezzane, Botro Poggio Denari	A	01/07/2022	15/11/2022	€ 2 117,82	PARZIALMENTE
2022CB4E0086	APPALTO - Torrente Roglio	Peccioli	Pisa	Torrente Roglio	A	01/07/2022	15/11/2022	€ 543,80	NO
2022CB4E0087	APPALTO - Torrente Roglio, Botro delle Frante e Botro della Sterzola	Peccioli	Pisa	Torrente Roglio, Botro delle Frante e Botro della Sterzola	A	01/07/2022	15/11/2022	€ 5 081,46	NO
2022CB4E0088	APPALTO - Botro di Cannetello e Botro del Ponticello, Fiume Era	Terriccioia, Peccioli	Pisa	Botro di Cannetello e Botro del Ponticello, Fiume Era	A	01/07/2022	15/11/2022	€ 8 415,32	NO
2022CB4E0089	APPALTO - Torrente Regnaglia, Botro dei Sassi, Botro di Lavaiano		Pisa	Torrente Regnaglia, Botro dei Sassi, Botro di Lavaiano	A	01/07/2022	15/11/2022	€ 10 156,87	NO
2022CB4E0090	APPALTO - Botro dell'Alpino, Botro San Filippo e Botro San Lorenzo	Volterra	Pisa	Botro dell'Alpino, Botro San Filippo e Botro San Lorenzo	A	01/07/2022	15/11/2022	€ 2 767,91	NO
2022CB4E0091	APPALTO - Botro dell'Alpino	Volterra	Pisa	Botro dell'Alpino	A	01/07/2022	15/11/2022	€ 2 744,87	NO
2022CB4E0092	APPALTO - Botro Botume	Capannoli	Pisa	Botro Botume	A	01/07/2022	15/11/2022	€ 2 449,88	NO
2022CB4E0093	APPALTO - Torrente Roglio	Peccioli	Pisa	Torrente Roglio	A	01/07/2022	15/11/2022	€ 2 191,46	NO
2022CB4E0094	APPALTO - Botro Roglietto	Peccioli	Pisa	Botro Roglietto	A	01/07/2022	15/11/2022	€ 2 315,07	NO
2022CB4E0095	APPALTO - Botro della Querciola	Volterra	Pisa	Botro della Querciola	A	01/07/2022	15/11/2022	€ 781,70	NO
2022CB4E0096	APPALTO - Fosso Recinaio	Peccioli	Pisa	Fosso Recinaio	A	01/07/2022	15/11/2022	€ 695,79	NO
2022CB4E0097	APPALTO - Torrente Strolla	Volterra	Pisa	Torrente Strolla	A	01/07/2022	15/11/2022	€ 2 531,38	NO
2022CB4E0098	APPALTO - Torrente Carfalo e Botro della Collina	Palaia	Pisa	Torrente Carfalo e Botro della Collina	A	01/07/2022	15/11/2022	€ 1 125,60	NO
2022CB4E0099	APPALTO - Torrente Roglio dell'Isola e Botro Olivello	Peccioli	Pisa	Torrente Roglio dell'Isola e Botro Olivello	A	01/07/2022	15/11/2022	€ 1 676,18	NO
2022CB4E0100	APPALTO - Botro il Rio e Rio Torbido	Lajatico	Pisa	Botro il Rio e Rio Torbido	A	01/07/2022	15/11/2022	€ 3 547,10	NO
2022CB4E0101	APPALTO - Botro del Palagio	Lajatico	Pisa	Botro del Palagio	A	01/07/2022	15/11/2022	€ 1 760,34	NO
2022CB4E0102	APPALTO - Torrente Foscecchia	Lajatico	Pisa	Torrente Foscecchia	A	01/07/2022	15/11/2022	€ 1 583,74	NO
2022CB4E0103	APPALTO - Torrente Foscecchia e Botro di Sarimo	Lajatico	Pisa	Torrente Foscecchia e Botro di Sarimo	A	01/07/2022	15/11/2022	€ 2 465,69	NO

Interventi di M.O. di cui all'art. 26 comma 2 lettera a) della l.r. 79/2012 (in appalto e gestione diretta)

Codice RT	Titolo intervento	Comuni	Provincia	Corsi d'acqua	Tipologia attività di cui alla DGR n. 1374/2017 - ALLEGATO C * VEDERE LEGENDA A FINE TABELLA	Inizio lavori (data)	Fine lavori (data)	Importo	Presenza di argini
2022CB4E0104	APPALTO - Botro Diacceroni e Botro di Tonaca	Peccioli	Pisa	Botro Diacceroni e Botro di Tonaca	A	01/07/2022	15/11/2022	€ 943,43	NO
2022CB4E0105	APPALTO - Torrente Roglio, Botro dei Pignani, Rio Pollonia	Palaja, Peccioli	Pisa	Torrente Roglio, Botro dei Pignani, Rio Pollonia	A	01/07/2022	15/11/2022	€ 2 821,59	NO
2022CB4E0106	APPALTO - Rio Racosa e Rio Filetto	Peccioli	Pisa	Rio Racosa e Rio Filetto	A	01/07/2022	15/11/2022	€ 4 744,31	NO
2022CB4E0107	APPALTO - Botro della Chiesina e Botro di Castello	Volterra	Pisa	Botro della Chiesina e Botro di Castello	A	01/07/2022	15/11/2022	€ 1 475,57	NO
2022CB4E0108	APPALTO - Canale Emissario est (due passaggi)	Casciana Terme Lari, Crespina Lorenzana, Fauglia, Collesalveti, Livorno	Pisa e Livorno	Fosso Girotta, Antifosso del Fosso Reale Sifoni Fiume Tora - Fiume Isola, Fosso Chiavicone, Fosso degli Alberelli, Fosso di Scarico, Fosso della Palazzetta, Antifosso del Fosso Reale Fiume Isola - Fiume Orcina, Affluente Sx Girotta, Fosso Galletta, Toretta Inferiore, Antifosso del Fosso Reale Sbocco - Sifoni Fiume Tora, Antifosso del Fosso Reale, Antifosso Dx Crespina, Scolo Padule del Lupo, Fosso Caninacci, Fosso Palmerino	A	15/06/2022	14/09/2022	€ 130 285,87	PARZIALMENTE
2022CB4E0109	APPALTO - Canale Emissario est (passaggio unico)					15/09/2022	15/11/2022		
						01/08/2022	15/11/2022		
2022CB4E0110	APPALTO - Antifosso del fosso Reale (due passaggi)	Crespina Lorenzana, Fauglia, Collesalveti	Pisa e Livorno	Fosso Forrone, Scolo Lenze e Paialunga, Fosso di Mortaiolo, Fosso della Silicata, Fosso Case Gioli, Rio Tavola, Rio Vallospoli, Fosso Tora Vecchia e Sifoni F.Tora, Antifosso Di Fattoria Sifoni Fiume Tora, Scolo Del Perino, Scolo del Padule di Guincerì, Fosso Diaccone, Affl. Dx Fosso della Siciliata, Il Rio, Rio Tramoscio, Antifosso Di Fattoria e Sifoni Fiume Tora, Toretta Superiore, Rio Vallebiaia, Botro della Fonte, Fosso Ferrucci, Fosso Sassatello, Fosso delle Stalle, Fiume Isola Guado, Fosso Roncione	A	15/06/2022	14/09/2022	€ 141 669,23	PARZIALMENTE
2022CB4E0111	APPALTO - Antifosso del fosso Reale (passaggio unico)					15/09/2022	15/11/2022		
						01/08/2022	15/11/2022		
2022CB4E0112	APPALTO - Zannone (due passaggi)	Pontedera, Ponsacco, Casciana Terme Lari, Crespina Lorenzana, Cascina	Pisa	Prolungamento Rio Pozzale, Rio Pozzino, Fossa Nuova Sx Scolmatore, Rotina di Ponsacco, Fosso delle Poste, Fosso Zannone, Botro di Fagiolaia, Botro di Valliferone I, Fosso dei Pedagnoli, Rio Zannoncino, Rio Vallicorboli, Scolo di Gello e Pozzale, Botro di Valliferone II, Botro di Boccamariana, Fosso San Giorgio, Fosso delle Casine, Rio Vallicorboli Argine in dx e argini traversi 1 e 2, Affluente Dx Zannone, Fosso Vecchio di Pontedera Sx	A	15/06/2022	14/09/2022	€ 123 855,40	PARZIALMENTE
2022CB4E0113	APPALTO - Zannone (passaggio unico)					15/09/2022	15/11/2022		
						01/08/2022	15/11/2022		
2022CB4E0114	APPALTO - Fiume Tora Nordovest (due passaggi)	Collesalveti, Fauglia	Pisa e Livorno	Rio Nugola, Fosso Fologno, Rio Nugoletta, Botro della Casa, Botro della Prunicia, Botro del Conetto e affluente, Fosso dei Paludi e affluenti, Rio Tanna e controfosse, Fosso Tannino I e II, Fosso Autostrada dx Tanna	A	01/06/2022	31/08/2022	€ 71 592,18	PARZIALMENTE
2022CB4E0115	APPALTO - Fiume Tora Nordovest (passaggio unico)					01/09/2022	15/11/2022		
						01/08/2022	15/11/2022		
2022CB4E0116	APPALTO - Fiume Tora Sudovest (due passaggi)	Collesalveti, Fauglia	Pisa e Livorno	Rio Conella e controfosse, Rio Morra e affluente, Rio Fiocina, Rio Casine e controfosse, Rio Corbala, Torrente Pietreto, Rio Rimazzano, Rio Inferno, Rio ai Salici, Botrello dei Tufi	A	01/09/2022	14/09/2022	€ 67 548,16	PARZIALMENTE
2022CB4E0117	APPALTO - Fiume Tora Sudovest (passaggio unico selettivo)					15/09/2022	15/11/2022		
2022CB4E0118	APPALTO - Fiume Tora Sudovest (passaggio unico)					01/09/2022	15/11/2022		
						01/08/2022	15/11/2022		
2022CB4E0119	APPALTO - Acqua Salsa Ugione e bonifica Interporto (due passaggi)	Collesalveti, Livorno	Livorno	Fosso Emilio, Fosso Cateratto, Collettore Sud Guasticce, Fosso delle Chiaviche Ramo Ovest, Fosso delle Chiaviche Ramo Est, Affluente Dx Collettore Est Guasticce, Acqua Salsa, Affluente N.1 Dx Acqua Salsa, Collettore Ovest Guasticce, Collettore Guasticce, Colmata degli Orti Ramo Stagno, Affluente N. 2 Dx Acqua Salsa, Fosso Tora Vecchia, Botro di Stigliano, Controfosso N. 1 Dx Ugione, Controfosso N. 2 Dx Ugione, Fosso delle Mignatte	A	15/06/2022	14/09/2022	€ 146 333,02	PARZIALMENTE
2022CB4E0120	APPALTO - Acqua Salsa Ugione e bonifica Interporto (passaggio unico)					15/09/2022	15/11/2022		
						01/08/2022	15/11/2022		
2022CB4E0121	APPALTO - Orcina Torretta Inferiore (due passaggi)	Crespina Lorenzana, Fauglia, Collesalveti, Casciana Terme Lari	Pisa e Livorno	Scolo Pugnano I, Scolo Pugnano II, Fosso Crespiniella, Fosso delle Colombaie, Fosso del Fontino, Scolo di Meleto, Antifosso di Valtriano, Antifosso di Cenala, Fiume Orcina, Fosso Gamberonci, Affl. Sx Antifosso del Fosso Reale, Botro di Limitaia, Rio Borra, Torrente Ecina	A	15/06/2022	14/09/2022	€ 124 854,81	PARZIALMENTE
2022CB4E0122	APPALTO - Orcina Torretta Inferiore (passaggio unico)					15/09/2022	15/11/2022		
						01/08/2022	15/11/2022		
2022CB4E0123	APPALTO - Fiume Tora Sud	Crespina Lorenzana, Orciano Pisano	Pisa	Rio San Biagio	A	01/07/2022	15/11/2022	€ 10 473,29	NO
2022CB4E0124	APPALTO - Fiume Tora Sud Est (passaggio unico selettivo)	Crespina Lorenzana	Pisa	Rio Alberelli, Rio Colleugoli, Rio Cremignano, Rio Frassini, Rio Piantebola, Fosso Del Barcocchio, Fiume Tora	A	01/07/2022	15/11/2022	€ 23 029,43	NO
2022CB4E0125	APPALTO - Fiume Tora Sud Est (passaggio unico)					01/07/2022	15/11/2022		
2022CB4E0126	APPALTO - Fiume Crespina (passaggio unico)	Crespina Lorenzana, Casciana Terme Lari	Pisa	Fiume Crespina, Fosso Settembrina, Botro di Vecchiana, Fosso di Campo, Botro Sessana, Fosso Canfreo	A	01/07/2022	15/11/2022	€ 31 278,90	NO
2022CB4E0127	APPALTO - Guasticce (due passaggi)	Collesalveti	Livorno	Fosso delle Formiche, Controfosso N. 1 dx Fosso Valdistingilano, Controfosso N. 2 dx Fosso Valdistingilano, Acqua Salsa, Fosso Valdistingilano	A	15/06/2022	14/09/2022	€ 7 044,11	NO
2022CB4E0128	APPALTO - Guasticce (passaggio unico)					15/09/2022	15/11/2022		
						01/07/2022	15/11/2022		

2022CB4E0130	APPALTO - Fiume Tora Nordovest (due passaggi)			Affi. Canova lungo Via delle Prata, Affl. Dx Fosso Baronti, Affl. Dx		15/06/2022	14/09/2022		
--------------	---	--	--	--	--	------------	------------	--	--

Codice RT	Titolo intervento	Comuni	Provincia	Corsi d'acqua	Tipologia attività di cui alla DGR n. 1374/2017 - ALLEGATO C * VEDERE LEGENDA A FINE TABELLA	Inizio lavori (data)	Fine lavori (data)	Importo	Presenza di argini
2022CB4E0130	2022CB4E0130	San Giuliano Terme	Pisa	Fosso di Cardeta, Affl. Sx Fosso Tabbiano, Antifosso di Canova, Fiume Morto Vecchio, Fosso Anguillara, Fosso Baronti, Fosso delle Casette, Fosso di Albavola, Fosso di Cardeta, Fosso di Orzignano, Fosso di Pappiana, Fosso di Via dell'Olmo, Fosso Fiumaccino, Fosso Fiumaccio Dx, Fosso Fiumaccio, Fosso Gattanera, Fosso lungo Via di Cornazzano, Fosso lungo Via S. Jacopo, Fosso lungo Via Turati, Fosso Oncino, Fosso Raimondi, Fosso Rinucci, Fosso Sant'Andrea in Pescaiola, Fosso Sighieri, Fosso Via della Casina, Fosso Via Tabbiano Dx, Fosso Via Tabbiano Sx, Scolo del Pero e Puntale, Scolo di Metato	A	15/09/2022	15/11/2022	€ 137 077,87	NO
2022CB4E0131	2022CB4E0131					01/07/2022	15/11/2022		
2022CB4E0132	2022CB4E0132					01/07/2022	15/11/2022		
2022CB4E0133	2022CB4E0133	San Giuliano Terme, Calci, Pisa	Pisa	Affl. Fosso Carbonaia, Affl. Sx Rio della Tana, Affl. Sx Vallino Santo Stefano, Collettore delle Piagge di Cisanello, Collettore Nord di Porta a Lucca, Fosso Antenna Dx, Fosso Antenna Sx, Fosso Bartolini, Fosso Canonico, Fosso Capannicci, Fosso Carbonaia, Fosso del Cavallieri, Fosso dei Sei Comuni, Fosso delle Palazzine Ferrovia, Fosso di Scorno e prolungamento, Fosso di Via Selmi, Fosso lungo il Canale Di Ripafratta, Fosso lungo Via di Agnano, Fosso lungo Via Volta, Fosso lungo Viaccia di Agnano, Fosso Maltraversino, Fosso Marmigliolo, Fosso Monte Il, Fosso Pontecorvo, Fosso Pratini, Fosso San Cataldo, Fosso San Giusto in Cisanello, Fosso Sarracone, Fosso Traversagna, Fosso Vaccarella Dx, Fosso Vaccarella Sx, Fosso Via di Padule Dx, Fosso Via di Padule Sx, Fosso Vicinaia, Prolungamento Bartolini, Rio della Tana, Scolo Collignola e prolungamento, Scolo del Portone Dx, Scolo del Portone Ramo 18 Ponticelli, Scolo del Portone Ramo Lungo Sbiado, Scolo del Portone Sx, Scolo di Ghezzano, Scolo di Legnaia, Scolo di Mezzana, Vallino Santo Stefano	A	15/06/2022	14/09/2022	€ 115 416,77	NO
2022CB4E0134	2022CB4E0134					15/09/2022	15/11/2022		
2022CB4E0135	2022CB4E0135					01/07/2022	15/11/2022		
2022CB4E0136	2022CB4E0136	Pisa	Pisa	Fosso di Via Giordani, Fosso Aurelia Nord-Est, Fosso Aurelia Sud-Ovest, Fosso Aurelia Sud-Est, Affluente Sud-Est Tedaldo, Fosso Vacchino, Fosso Lungo Via delle Cascine, Colatore N° 2 Dx di Campalido, Colatore N° 3 Dx di Campalido, Colatore N° 4 Dx di Campalido, Colatore N° 5 di Campalido, Prolungamento Collettore Campalido, Fosso Bargigli, Fosso di Gagno, Fosso Barchetto, Fosso Camisano, Fosso di Via di Serchio, Fosso Oseretto, Fiume Morto Via Pietrasantina, Collettore di Campalido, Fosso Tedaldo	A	15/06/2022	14/09/2022	€ 97 697,55	NO
2022CB4E0137	2022CB4E0137					15/09/2022	15/11/2022		
2022CB4E0138	2022CB4E0138					01/07/2022	15/11/2022		
2022CB4E0139	2022CB4E0139	Cascina, Pisa	Pisa	Antifosso Sx Oratoio, Nugolaio di Ceria Acque Basse, Scolo Padule delle Sedici, Fosso di Via San Lorenzo, Collettore Dx Biscottino, Collettore Sx Biscottino, Antifosso di Titignano, Nugolaio di Parente, Fosso Vecchio San Lorenzo, Nugolaio di Parente, Antifosso Dx Torale, Fosso Londra, Antifosso Dx Oratoio, Scolo di Via Maggiore, Fosso Comunale, Mandracchio Biscottino	A	15/06/2022	14/09/2022	€ 86 100,30	NO
2022CB4E0140	2022CB4E0140					15/09/2022	15/11/2022		
2022CB4E0141	2022CB4E0141					01/07/2022	15/11/2022		
2022CB4E0142	2022CB4E0142	Cascina, Pisa	Pisa	Fossi Vecchi, Fosso Bartolino, Fosso di Via Marciana, Fosso di Via Santa Maria, Fosso Diversivo, Fosso Pagnatico, Fosso Titignano, Fosso Torale, Fosso Trebbiano, Fosso Vecchio di Via Marciana, Fosso Vecchio Santa Maria, Fosso Vecchio Titignano, Fosso Vecchio Torale, Mariana di San Lorenzo, Mariana di Schippisi, Mariana di Zambra, Nugolaio di Stecchi, Prolungamento Titignano, Rotina di Marciana	A	15/06/2022	14/09/2022	€ 137 469,96	PARZIALMENTE
2022CB4E0143	2022CB4E0143					15/09/2022	15/11/2022		
2022CB4E0144	2022CB4E0144					01/07/2022	15/11/2022		

2022CB4E0145	2022CB4E0145			Affluente Carriciola, Affluente Fosso del Trammino Nord, Affluente prolungamento Scolo di Pisa, Affluente Sx Arginone di Putignano, Antifosso Mezzanina Dx, Antifosso Mezzanina Sx, Antifosso Sanguinetto, Arginone di Putignano, Bonifica Ex Navicelli, Canale delle Venticinque, Canale di San Giusto, Circondariale Nord,		15/06/2022	14/09/2022		
--------------	--------------	--	--	--	--	------------	------------	--	--

Codice RT	Titolo intervento	Comuni	Provincia	Corsi d'acqua	Tipologia attività di cui alla DGR n. 1374/2017 - ALLEGATO C * VEDERE LEGENDA A FINE TABELLA	Inizio lavori (data)	Fine lavori (data)	Importo	Presenza di argini
2022CB4E0142	APPALTO - La Vettola (due passaggi)	Pisa	Pisa	Collettore Principale della Vettola, Fossi Perimetrali Campo Aviazione, Fosso Cafaggiolo Dx, Fosso Cafaggiolo Sx, Fosso Carraia d'Orlando, Fosso Carricciola, Fosso Castagnolo, Fosso dei Particolari, Fosso del Cimitero, Fosso del Ponte Nuovo, Fosso del Trammino Nord, Fosso del Trammino Sud, Fosso della Mandria, Fosso di Via Agricola, Fosso di Via di Mezzo, Fosso di Via Giannutri, Fosso di Via Minore Ovest, Fosso di Via Patriccio, Fosso di Via Zucchelli, Fosso Guscella, Fosso Immagnetta, Fosso Mezzanina Acque Alte, Fosso Prunalbo, Fosso San Giovanni al Gatano, Fosso San Marco Sud, Fosso San Piero Nord, Fosso San Piero Sud, Fosso Sanguinetto, Fosso Santa Maria degli Angeli, Fosso Sant'Ermete, Fosso Vecchia Carraia d'Orlando, Mandracchio Vettola, Nuovo Scolo di Pisa, Prolungamento Scolo Di Pisa, Scolo di Pisa	A	15/09/2022	15/11/2022	€ 137 792,11	PARZIALMENTE
2022CB4E0143	APPALTO - La Vettola (passaggio unico)					01/07/2022	15/11/2022		
2022CB4E0144	APPALTO - fossa Nuova (due passaggi)	Pisa, Cascina, Collesalveti	Pisa e Livorno	Cateratte del Faldo, Scolo del Faldo, Scolo Gerbereto e prolungamento, Fosso degli Alessandri, Fossa Nuova Dx Scolmatore	A	15/06/2022	14/09/2022	€ 87 163,26	PARZIALMENTE
2022CB4E0145	APPALTO - fossa Nuova (passaggio unico)					15/09/2022	15/11/2022		
2022CB4E0146	APPALTO - bonifica Arnaccio (due passaggi)	Cascina, Calcinai, Pontedera	Pisa	Antifosso di Arnaccio, Emissario del Bientina, Fosso Lucaia e prolungamento, Fosso Vecchio di Pontedera dx Scolmatore, Rotina di Ponsacco, Rio Pozzale, fosso del Corso, Fosso Case Bianche, Fosso Collodi, Fosso d'Arno	A	01/07/2022	15/11/2022	€ 86 180,83	NO
2022CB4E0147	APPALTO - bonifica Arnaccio (passaggio unico selettivo)					15/06/2022	14/09/2022		
2022CB4E0148	APPALTO - bonifica Arnaccio (passaggio unico)					15/09/2022	15/11/2022		
						01/07/2022	15/11/2022		
2022CB4E0149	APPALTO - Fossa Nuova sud	Cascina	Pisa	Fosso Solaiola, Rotina di Latignano, Fonte Sediccia, Fosso Branchello, Fosso Munita, Sediccia Di Cascina, Fosso Nuovo Di Cascina	A	15/06/2022	14/09/2022	€ 88 382,14	NO
						15/09/2022	15/11/2022		
2022CB4E0150	APPALTO - fiume Morto Nord (due passaggi)	San Giuliano Terme	Pisa	Affluente Fosso di Gello, Affluente N.1 Fosso Oncinetto, Affluente N.2 Fosso Oncinetto, Botro della Cava, Fosso Agonigi, Fosso Bottano, Fosso Cafaggiolo, Fosso Civiltina, Fosso del Borgo, Fosso del Frutteto, Fosso delle Prata, Fosso di Gello, Fosso Doppio, Fosso Falaschi, Fosso Gatano, Fosso Madonna dell'Acqua, Fosso Oncinetto, fosso Osero, Rio del Castello, Rio di Malapietra, Rio di Rigoli, Rio Molina, Scolo dei Bagni, Scolo del Seta, Scolo della Puntata, Scolo Della Puntata nel tratto parallelo al Fosso Gatano, Scolo Della Puntata nel tratto parallelo a Via Prata, Scolo delle Maggiola lungo San Jacopo, Scolo delle Maggiola nel tratto parallelo a Via Prata, Scolo delle Maggiola Traverso Le Prata, Scolo di Corliano, Scolo di Cornazzano nel tratto parallelo a Fosso Gatano, Scolo Di Cornazzano nel tratto parallelo a Via Prata	A	15/06/2022	14/09/2022	€ 160 892,86	NO
2022CB4E0151	APPALTO - fiume Morto Nord (passaggio unico)					15/09/2022	15/11/2022		
2022CB4E0152	APPALTO - fiume Morto e bonifica di Agnano (due passaggi)	San Giuliano Terme, Calci	Pisa	Fosso lungo la Via di Palazetto, Fosso Oseraccio, Rio Monte Bianco, Botro del Falcione, Rio Fontanelle, Antifosso Dx Colatore N. 3 di Agnano, Colatore N. 3 di Agnano, Antifosso Sx Colatore N. 3 di Agnano, Colatore N. 2 di Agnano, Colatore N. 1 di Agnano, Fosso Del Monte II, Fosso Del Monte I, Colatore N° 4 di Agnano, Antifosso Sx Colatore N. 4 di Agnano, Fosso lungo il Canale Macinante, Fosso Asciano, Rio Caterattino, Rio Algione, Acque Basse di Palazetto Dx, Fosso Barbacani, Fossa Vecchia, Fosso di Agnano, Zambra di Asciano, Acque Basse Di Palazetto Sx, Rio Pancacci, Fosso Acqua Calda, Fosso del Sasso Grosso	A	15/06/2022	14/09/2022	€ 112 137,24	PARZIALMENTE
2022CB4E0153	APPALTO - fiume Morto e bonifica di Agnano (passaggio unico)					15/09/2022	15/11/2022		
2022CB4E0154	APPALTO - zambra di Calci - Vicopisano (due passaggi)	Calci, Vicopisano	Pisa	Affl. Dx Rio Della Noce, Affluente Botro di Col Mezzano, affluente Botro di San Bernardo, Affluente Dx Rio Mora, Affluente Dx Serezza Vecchia, Affluente Dx Vallino dei Frati, Affluente Sx Fosso di Uliveto, Botro Campo Bravo delle Fontanelle, Botro dell'Acqua Chiara, Botro dell'Aietta, Botro dell'Ellero, Botro di Bisantola, Botro di Col Mezzano, Botro di Culminezza, Botro di Rezzano, Botro di San Bernardo, Botro Grotta di Giomo, Fosso Arnino, Fosso di Uliveto, Fosso Serezza Vecchia, Fosso Vallino dei Frati, Ramo Parente Montemagno, Rio Brandano, Rio della Valle, Rio di Cucigliana, Rio di Noce, Rio Merlaio, Rio Mora, Rio Nocino, Rio Santo Pietro, Rio Valle Buia, rio Vallinellarno, Vallino della Corte, Vallino di Villa, Zambra di Calci, Zambra di Montemagno	A	15/06/2022	14/09/2022	€ 132 488,13	PARZIALMENTE
2022CB4E0155	APPALTO - zambra di Calci - Vicopisano (passaggio unico)					15/09/2022	15/11/2022		
2022CB4E0156	APPALTO - Caligi (due passaggi)	Cascina, Pisa	Pisa	Affluente Fosso alle Bocchette, Fosso Caligi, Fosso del Cimitero di Oratoio, Fosso del Rigone, Fosso delle Consegne di Oratoio, Fosso di Via dell'Alberello, Fosso di Via di Pettori, Fosso di Via Fagiana, Fosso di Via Fagiana N°2, Fosso di Via Larga, Fosso di Via Maggiore di Oratoio Est, Fosso di Via Maggiore di Oratoio Ovest, Fosso di Via Nuova, Fosso lungo la Via Emilia, Fosso Oratoio, Fosso San Sisto al Pino, Fosso Vecchio del Caligi, Fosso Vecchio di Oratoio, Nugolaio di Ceria Acque Alte, Piagge di Pettori	A	15/06/2022	14/09/2022	€ 71 219,89	PARZIALMENTE
2022CB4E0157	APPALTO - Caligi (passaggio unico selettivo)					15/09/2022	15/11/2022		

Codice RT	Titolo intervento	Comuni	Provincia	Corsi d'acqua	Tipologia attività di cui alla DGR n. 1374/2017 - ALLEGATO C * VEDERE LEGENDA A FINE TABELLA	Inizio lavori (data)	Fine lavori (data)	Importo	Presenza di argini
2022CB4E0158	APPALTO - Bacino Arenaccio	Pisa	Pisa	Fosso Nuovo, Colatore N. 1 Arenaccio Nord, Colatore N. 2 Arenaccio Nord, Colatore N. 3 Arenaccio Nord, Colatore N. 4 Arenaccio Nord, Colatore N. 1 Arenaccio Sud, Colatore N. 2 Arenaccio Sud, Colatore N. 3 Arenaccio Sud, Colatore N. 4 Arenaccio Sud, Colatore N. 5 Arenaccio Sud, Fosso delle Cateratte, Fosso Berti, Fosso delle Lame, Fosso del Boschetto, Fosso delle Chiuse, Collettore Arenaccio Nord, Collettore Arenaccio Sud	A	01/08/2022	15/11/2022	€ 33 357,66	NO
2022CB4E0159	APPALTO - bonifica La Vettola Sud (due passaggi)	Pisa	Pisa	Fosso Gracitone, bonifica Ex Navicelli, Fosso Mezzanina Acque Basse, Fosso Ballerina dx, Fosso Ballerina sx	A	01/07/2022	14/09/2022	€ 13 551,91	NO
2022CB4E0160	APPALTO - bonifica La Vettola Sud (passaggio unico)					15/09/2022	15/11/2022		
2022CB4E0161	APPALTO - bonifica Campaldo sud-est (due passaggi selettivi)	Pisa	Pisa	Fosso delle Banditine, Scolo delle Lenze, Scolo di Barbaricina	A	01/07/2022	14/09/2022	€ 8 195,64	NO
2022CB4E0162	APPALTO - bonifica Campaldo sud-est (due passaggi)					15/09/2022	15/11/2022		
						01/07/2022	14/09/2022		
2022CB4E0163	APPALTO - bonifica Campaldo nord-ovest (due passaggi selettivi)	Pisa	Pisa	Colatore N° 4 Sx di Campaldo, Colatore N° 3 Sx di Campaldo, Deviazione Colatore N. 4 nel N. 3 di Campaldo, Colatore N° 2 Sx di Campaldo Ramo Sx	A	01/07/2022	14/09/2022	€ 14 102,27	NO
						15/09/2022	15/11/2022		
2022CB4E0164	APPALTO - bonifica Calambrone (passaggio unico)	Pisa	Pisa	Fosso Lamone Versante Meridionale, Fosso Lamone Versante Meridionale, Colatore N. 1 Lamone Dx Versante Meridionale, Colatore N. 1 Lamone Sx Versante Meridionale, Colatore N. 2 Lamone Dx Versante Meridionale, Colatore N. 3 Lamone Dx Versante Meridionale, Colatore N. 3 Lamone Sx Versante Meridionale, Colatore N. 4 Lamone Sx Versante Meridionale, Colatore N. 4 Lamone Sx Versante Meridionale, Colatore N. 5 Lamone Dx Versante Meridionale, Colatore N. 5 Lamone Sx Versante Meridionale, Colatore N. 6 Lamone Dx Versante Meridionale, Colatore N. 6 Lamone Sx Versante Meridionale, Colatore N. 7 Lamone Dx Versante Meridionale, Colatore N. 7 Lamone Sx Versante Meridionale, Fosso Lama Larga Versante Meridionale	A	01/07/2022	15/11/2022	€ 20 492,79	NO
2022CB4E0165	APPALTO - bonifica Fossa Chiara Sud (due passaggi)	Cascina	Pisa	Scolaino delle Sedici, Fosso Toraletto, Fosso Borgarello, Fosso Pavia, Scolo del Pratone, Fosso Mattinga, Fosso di Via Macine, Fosso Zambrigliana, Antifosso Dx Torale	A	01/07/2022	14/09/2022	€ 29 861,68	NO
2022CB4E0166	APPALTO - bonifica Fossa Chiara Sud (passaggio selettivo unico)					15/09/2022	15/11/2022		
2022CB4E0167	APPALTO - bonifica Fossa Chiara Sud (passaggio unico)					01/07/2022	15/11/2022		
2022CB4E0168	APPALTO - bonifica Lamapiena (due passaggi selettivi)	San Giuliano Terme	Pisa	Collettore di Lamapiena, Colatore N° 1 di Lamapiena, Colatore N° 6 di Lamapiena, Colatore N° 2 di Lamapiena, Colatore N° 3 di Lamapiena, Colatore N° 4 di Lamapiena, Colatore N° 5 di Lamapiena	A	01/07/2022	14/09/2022	€ 5 921,21	NO
2022CB4E0169	APPALTO - bonifica Lamapiena (due passaggi)					15/09/2022	15/11/2022		
2022CB4E0170	APPALTO - bonifica Lamapiena (passaggio unico)					01/07/2022	15/11/2022		
2022CB4E0171	APPALTO - bonifica Ragnaione nord-ovest (due passaggi selettivi)	Pisa	Pisa	Collettore Principale Padul Maggiore, Collettore Secondario dei Paduli Settentrionali, Fosso Manzino Est, Fosso Manzino Ovest, Colatore Siepe, Colatore Testafosso, Colatore Donzelle Mandracchio Ragnaione, Colatore Paduletto, Allacciante Allori	A	01/07/2022	14/09/2022	€ 35 892,01	NO
2022CB4E0172	APPALTO - bonifica Ragnaione nord-ovest (due passaggi)					15/09/2022	15/11/2022		
2022CB4E0173	APPALTO - bonifica Ragnaione nord-ovest (passaggio unico)					01/07/2022	15/11/2022		
2022CB4E0174	APPALTO - bonifica Ragnaione sud (due passaggi selettivi)	Pisa	Pisa	Allacciante Bassanera, Allacciante N. 1 dello Stagno, Collettore Dello Stagno, Allacciante Sud-Ovest Padul Maggiore, Colatore N. 1 dello Stagno, Colatore N. 7 dello Stagno, Allacciante N. 2 dello Stagno, Colatore N. 6 dello Stagno, Colatore N. 5 dello Stagno, Colatore N. 3 dello Stagno, Colatore N. 8 dello Stagno, Colatore N. 4 dello Stagno	A	01/07/2022	14/09/2022	€ 32 255,30	PARZIALMENTE
2022CB4E0175	APPALTO - bonifica Ragnaione sud (due passaggi)					15/09/2022	15/11/2022		
2022CB4E0176	APPALTO - bonifica Ragnaione sud (passaggio unico selettivo)					01/07/2022	15/11/2022		
2022CB4E0177	APPALTO - bonifica Ragnaione sud (passaggio unico)	Cascina, Pisa	Pisa	Collettore Secondario Padul Maggiore, Colatore A, Colatore Bassanera, Allacciante Torrino, Collettore della Padulella, Fosso Vescovado, Antifosso dei Caligi, Colatore B, Colatore C, Colatore Vesta, Fosso dei Cappellani, Fosso di Confine, Colatore Viadotto, Fosso delle Rene, Colatore A', Colatore B', Colatore C	A	01/07/2022	14/09/2022	€ 35 458,43	PARZIALMENTE
2022CB4E0178	APPALTO - bonifica Ragnaione nord-est (due passaggi selettivi)					15/09/2022	15/11/2022		
2022CB4E0179	APPALTO - bonifica Ragnaione nord-est (due passaggi)					01/07/2022	14/09/2022		
2022CB4E0180	APPALTO - bonifica Ragnaione nord-est (passaggio unico)	San Giuliano Terme	Pisa	Fosso Via Don Sturzo dx, Fosso Via Don Sturzo sx, Fosso Via Cialdini sx, Fosso Via Cialdini dx, Fosso Via Banti sx, Fosso Via Banti dx, Fosso Via Erbosa dx, Fosso Via Erbosa sx	A	01/07/2022	14/09/2022	€ 11 129,08	NO
						15/09/2022	15/11/2022		
2022CB4E0182	APPALTO - Santa Margherita e Corsigliano - tagli idraulico-forestali	Pescia	Pistoia	Santa Margherita e Corsigliano	D	01/07/2022	15/11/2022	€ 6 422,02	NO
2022CB4E0183	APPALTO - Torrente Torbolino e affluenti - tagli idraulico-forestali	Pescia	Pistoia	Torrente Torbolino e affluenti	D	01/07/2022	15/11/2022	€ 8 866,17	NO
2022CB4E0184	APPALTO - Tor. Torbolino e Fosso della Valle della Fontana - tagli idraulico-forestali	Pescia	Pistoia	Tor. Torbolino e Fosso della Valle della Fontana	D	01/07/2022	15/11/2022	€ 13 514,57	NO
2022CB4E0185	APPALTO - Rio San Lorenzo e affluenti - tagli idraulico-forestali	Pescia	Pistoia	Rio San Lorenzo e affluenti	D	01/07/2022	15/11/2022	€ 9 667,30	NO
2022CB4E0186	APPALTO - Torbola di San Quirico - tagli idraulico-forestali	Pescia	Pistoia	Torbola di San Quirico	D	01/07/2022	15/11/2022	€ 11 618,10	NO
2022CB4E0187	APPALTO - Rio di Cerreto e affluente Pezzana - tagli idraulico-forestali	Pescia	Pistoia	Rio di Cerreto e affluente Pezzana	D	01/07/2022	15/11/2022	€ 19 697,36	NO
2022CB4E0188	APPALTO - Fosso della Mora e Petegnana - tagli idraulico-forestali	Pescia	Pistoia	Fosso della Mora e Petegnana	D	01/07/2022	15/11/2022	€ 17 909,51	NO
2022CB4E0189	APPALTO - Torbola di Pontito - tagli idraulico-forestali	Pescia	Pistoia	Torbola di Pontito	D	01/07/2022	15/11/2022	€ 7 635,04	NO
2022CB4E0190	APPALTO - Rio di Botro - tagli idraulico-forestali	Pescia	Pistoia	Rio di Botro	D	01/07/2022	15/11/2022	€ 8 345,65	NO
2022CB4E0191	APPALTO - Rio di Grombo - tagli idraulico-forestali	Pescia	Pistoia	Rio di Grombo	D	01/07/2022	15/11/2022	€ 11 518,52	NO
2022CB4E0192	APPALTO - Fosso della Lanciolana - tagli idraulico-forestali	San Marcello Piteglio	Pistoia	Fosso della Lanciolana	D	01/07/2022	15/11/2022	€ 10 708,33	NO

Codice RT	Titolo intervento	Comuni	Provincia	Corsi d'acqua	Tipologia attività di cui alla DGR n. 1374/2017 - ALLEGATO C * VEDERE LEGENDA A FINE TABELLA	Inizio lavori (data)	Fine lavori (data)	Importo	Presenza di argini
2022CB4E0193	APPALTO - Torrente Pescia di Calamecca - tagli idraulico-forestali	San Marcello Piteglio	Pistoia	Torrente Pescia di Calamecca	D	01/07/2022	15/11/2022	€ 9 839,30	NO
2022CB4E0194	APPALTO - Compagnia Casalino Ricarciane e Frediana - tagli idraulico-forestali	San Marcello Piteglio	Pistoia	Compagnia Casalino Ricarciane e Frediana	D	01/07/2022	15/11/2022	€ 18 701,60	NO
2022CB4E0195	APPALTO - Affluenti del Torrente Lanciolana - tagli idraulico-forestali	San Marcello Piteglio	Pistoia	Affluenti del Torrente Lanciolana	D	01/07/2022	15/11/2022	€ 13 822,36	NO
2022CB4E0196	APPALTO - Affluenti in sx Pescia di Pontito e Montalone - tagli idraulico-forestali	Pescia	Pistoia	Affluenti in sx Pescia di Pontito e Montalone	D	01/07/2022	15/11/2022	€ 6 425,72	NO
2022CB4E0197	APPALTO - Fosso di Vallebuia e Casarozza - tagli idraulico-forestali	Pescia	Pistoia	Fosso di Vallebuia e Casarozza	D	01/07/2022	15/11/2022	€ 10 803,38	NO
2022CB4E0198	APPALTO - Torrente del Ponte - tagli idraulico-forestali	San Marcello Piteglio	Pistoia	Torrente del Ponte	D	01/07/2022	15/11/2022	€ 11 206,21	NO
2022CB4E0199	APPALTO - Fossi Cerbaiola Barberona e Rio delle Pille - tagli idraulico-forestali	Uzzano	Pistoia	Fossi Cerbaiola Barberona e Rio delle Pille	D	01/07/2022	15/11/2022	€ 16 185,03	NO
2022CB4E0200	APPALTO - Affluenti in sx del Rio Torto - tagli idraulico-forestali	Buggiano, Uzzano	Pistoia	Affluenti in sx del Rio Torto	D	01/07/2022	15/11/2022	€ 9 676,36	NO
2022CB4E0201	APPALTO - Fosso della Mota e Ragnaia - tagli idraulico-forestali	Montecatini Terme	Pistoia	Fosso della Mota e Ragnaia	D	01/07/2022	15/11/2022	€ 9 708,04	NO
2022CB4E0202	APPALTO - Fossi Ciompa e Alberaccio - tagli idraulico-forestali	Marliana	Pistoia	Fossi Ciompa e Alberaccio	D	01/07/2022	15/11/2022	€ 13 614,15	NO
2022CB4E0203	APPALTO - Fossi Lucchini e Pungolana - tagli idraulico-forestali	Montecatini Terme	Pistoia	Fossi Lucchini e Pungolana	D	01/07/2022	15/11/2022	€ 12 179,35	NO
2022CB4E0204	APPALTO - Fosso del Proacchio e affluente - tagli idraulico-forestali	Marliana	Pistoia	Fosso del Proacchio e affluente	D	01/07/2022	15/11/2022	€ 21 630,05	NO
2022CB4E0205	APPALTO - Torbola di Marliana e affluente Vico - tagli idraulico-forestali	Marliana	Pistoia	Torbola di Marliana e affluente Vico	D	01/07/2022	15/11/2022	€ 15 103,27	NO
2022CB4E0206	APPALTO - Rio Bechini e affluenti - tagli idraulico-forestali	Monsummano Terme	Pistoia	Rio Bechini e affluenti	D	01/07/2022	15/11/2022	€ 16 207,66	NO
2022CB4E0207	APPALTO - Rio Gerbi Fontanino e Belvedere - tagli idraulico-forestali	Monsummano Terme	Pistoia	Rio Gerbi Fontanino e Belvedere	D	01/07/2022	15/11/2022	€ 22 069,09	NO
2022CB4E0208	APPALTO - Forra di Boboli e affluenti - tagli idraulico-forestali	Lamporecchio	Pistoia	Forra di Boboli e affluenti	D	01/07/2022	15/11/2022	€ 22 960,75	NO
2022CB4E0209	APPALTO - Fosso Agnese - tagli idraulico-forestali	Larciano	Pistoia	Fosso Agnese	D	01/07/2022	15/11/2022	€ 13 419,52	NO
2022CB4E0210	APPALTO - Rio del Ponte - tagli idraulico-forestali	Villa Basilica	Lucca	Rio del Ponte	D	01/07/2022	15/11/2022	€ 10 382,44	NO
2022CB4E0211	APPALTO - Affluenti di loc. Boveglio - tagli idraulico-forestali	Villa Basilica	Lucca	Affluenti di loc. Boveglio	D	01/07/2022	15/11/2022	€ 8 603,65	NO
2022CB4E0212	APPALTO - Fosso Mezzano e Collemaggio - tagli idraulico-forestali	San Marcello Piteglio	Pistoia	Fosso Mezzano e Collemaggio	D	01/07/2022	15/11/2022	€ 10 373,39	NO
2022CB4E0213	GESTIONE DIRETTA - Parco fluviale di Pescia	Pescia	Pistoia	Parco fluviale di Pescia	A	01/04/2022	15/11/2022	€ 10 217,75	NO
2022CB4E0214	GESTIONE DIRETTA - Pescia di Pescia -Tagli sommità arginali	Pescia	Pistoia	Torrente Pescia di Pescia	A	01/04/2022	15/11/2022	€ 8 139,22	SI
2022CB4E0215	GESTIONE DIRETTA - Nievole e Rio Vecchio - Rio Gerbi Tagli sommità arginali	Monsummano Terme, Pieve a Nievole	Pistoia	Torrente Nievole, Rio Vecchio, Rio Gerbi	A	01/04/2022	15/11/2022	€ 5 365,98	SI
2022CB4E0216	GESTIONE DIRETTA - Pescia di Colliodi - Tagli sommità arginali	Altopascio, Montecarlo	Lucca	Torrente Pescia di Colliodi	A	01/04/2022	15/11/2022	€ 3 453,09	SI
2022CB4E0217	GESTIONE DIRETTA - Torrente Cessana - Tagli sommità arginali	Buggiano	Pistoia	Torrente Cessana	A	01/04/2022	15/11/2022	€ 1 885,55	SI
2022CB4E0218	GESTIONE DIRETTA - Torrente Bagnolo - Tagli sommità arginali	Larciano, Lamporecchio	Pistoia	Torrente Bagnolo	A	01/04/2022	15/11/2022	€ 2 661,60	SI
2022CB4E0219	GESTIONE DIRETTA - Rio Salsero - Tagli sommità arginali	Montecatini Terme	Pistoia	Rio Salsero	A	01/04/2022	15/11/2022	€ 608,72	NO
2022CB4E0220	GESTIONE DIRETTA - Canale Usciana	Firenze	Firenze	Canale Usciana	A	01/04/2022	15/11/2022	€ 5 258,42	SI
2022CB4E0221	GESTIONE DIRETTA - Rio Valpinsana	Firenze	Firenze	Rio Valpinsana	A	01/04/2022	15/11/2022	€ 554,68	NO
2022CB4E0222	GESTIONE DIRETTA - Torrente Vincio	Firenze	Firenze	Torrente Vincio	A	01/04/2022	15/11/2022	€ 2 360,01	SI
2022CB4E0223	GESTIONE DIRETTA - Rio di Fucecchio	Firenze	Firenze	Rio di Fucecchio	A	01/04/2022	15/11/2022	€ 2 030,48	PARZIALMENTE
2022CB4E0224	GESTIONE DIRETTA - Rio Barbugiano	Firenze	Firenze	Rio Barbugiano	A	01/04/2022	15/11/2022	€ 482,60	PARZIALMENTE
2022CB4E0225	GESTIONE DIRETTA - Rio di Greppiano	Lamporecchio	Pistoia	Rio di Lamporecchio	A	01/04/2022	15/11/2022	€ 731,28	NO
2022CB4E0226	GESTIONE DIRETTA - Fiume Crespina (due passaggi)	Cascina, Crespina Lorenzana	Pisa	Fiume Crespina	A	15/05/2022	14/08/2022	€ 34 236,35	SI
2022CB4E0227	GESTIONE DIRETTA - Fiume Zannone (due passaggi)	Cascina, Crespina Lorenzana, Casciana Terme Lari	Pisa	Fiume Zannone	A	15/08/2022	15/11/2022	€ 42 784,35	SI
2022CB4E0228	GESTIONE DIRETTA - Fiume Isola (due passaggi)	Fauglia, Collesalveti	Pisa e Livorno	Fiume Isola	A	15/05/2022	14/08/2022	€ 46 629,35	SI
2022CB4E0229	GESTIONE DIRETTA - Fiume Tora e controfosse (due passaggi)	Fauglia, Collesalveti, Crespina Lorenzana	Pisa e Livorno	Fiume Tora e controfosse	A	15/05/2022	14/09/2022	€ 101 828,98	SI
2022CB4E0230	GESTIONE DIRETTA - Fiume Cascina, Casse d'espansione in loc. La Capannina di Lari, Fiume Era (due passaggi)	Ponsacco, Casciana Terme Lari, Capannoli	Pisa	Fiume Cascina, Fiume Era	A	15/05/2022	14/08/2022	€ 49 019,57	SI
2022CB4E0231	GESTIONE DIRETTA - Affluenti Fiume Cascina in loc. La Capannina di Lari (due passaggi)	Casciana Terme Lari, Ponsacco, Capannoli	Pisa	Botro Cascinello, Botro Tana Ciccia, Fosso Maestro, Fosso della Tana Vecchia, Botro elle Carraie, Botro delal Valletta, Botro Tricchi, Botro	A	15/05/2022	14/08/2022	€ 4 306,19	PARZIALMENTE
2022CB4E0232	GESTIONE DIRETTA - Canale Emissario (due passaggi)	Cascina, Calcinia	Pisa	Canale Emissario	A	01/06/2022	14/09/2022	€ 182 963,99	SI
2022CB4E0233	GESTIONE DIRETTA - Canale Emissario (passaggio unico)					15/09/2022	15/11/2022		
2022CB4E0234	GESTIONE DIRETTA - Fossa Chiara	Cascina, Calcinia, Pisa, Collesalveti	Pisa e Livorno	Fossa Chiara	A	15/08/2022	15/11/2022	€ 22 263,45	SI
2022CB4E0235	GESTIONE DIRETTA - Tombolo Calambrone (due passaggi selettivi)			Affl. Dx Fosso Acque Basse, Affl. N.1 Collett. Occid. Acque Alte, Affl. N.2 Collett. Occid. Acque Alte, Affl. N.3 Collett. Occid. Acque Alte, Colatore n.1 dx Lama Larga Versante Settentrionale, Colatore n.1 sx Lama Larga Versante Settentrionale, Colatore n.2 dx Lama Larga Versante Settentrionale, Colatore n.2 sx Lama Larga Versante Settentrionale, Colatore N.3 Sx Lama Larga Versante Settentrionale, Colatore N.3 Dx Lama Larga Versante Settentrionale, Colatore N.4 Dx Lama Larga Versante Settentrionale, Colatore N.5 Dx Lama Larga Versante Settentrionale, Colatore N.6 Dx Lama Larga Versante Settentrionale, Colatore N.6 Lamone Dx Versante Settentrionale, Colatore N.6 Lamone Sx Versante Settentrionale, Colatore N.7 Lamone Sx Versante Settentrionale, Colatore N.8 Lamone Sx Versante Settentrionale, Colatore N.9 Lamone Sx Versante Settentrionale, Collettore Occidentale Acque Alte, Collett. Orient. Acque Alte, Colatore n.1 sx Acque Alte orientale, Colatore n.2 sx Acque Alte orientale, Colatore n.3 sx Acque Alte orientale, Colatore n.4 sx Acque Alte orientale, Collettore Settentrionale, Fosso Acque Basse, Fosso delle Acque Alte, Fosso Via delle Orchidee, Colatore N.1		15/05/2022	14/09/2022		
						15/09/2022	15/11/2022		
						15/05/2022	14/09/2022		
2022CB4E0236	GESTIONE DIRETTA - Tombolo Calambrone (due passaggi)				A			€ 73 021,63	NO

Codice RT	Titolo intervento	Comuni	Provincia	Corsi d'acqua	Tipologia attività di cui alla DGR n. 1374/2017 - ALLEGATO C * VEDERE LEGENDA A FINE TABELLA	Inizio lavori (data)	Fine lavori (data)	Importo	Presenza di argini
2022CB4E0230	GESTIONE DIRETTA - Tombolo Calambrone (passaggio unico)	Pisa	Pisa	Lamone Dx Versante Settentrionale, Colatore N.2 Colatore Sx Versante Settentrionale, Colatore N.10 Lamone Dx Versante Meridionale, Colatore N.2 Lamone Dx Versante Settentrionale, Colatore N.2 Lamone Sx Versante Settentrionale, Colatore N.3 Lamone Dx Versante Settentrionale, Colatore N.3 Lamone Sx Versante Settentrionale, Colatore N.4 Lamone Dx Versante Settentrionale, Colatore N.4 Lamone Sx Versante Settentrionale, Colatore N.5 Lamone Dx Versante Settentrionale, Colatore N.5 Lamone Sx Versante Settentrionale, Colatore N.7 Lamone dx Versante Settentrionale, Colatore N.8 Lamone dx Versante Settentrionale, Colatore N.8 Lamone Sx Versante Settentrionale, Colatore N.8 Lamone Sx Versante Meridionale, Colatore N.8 Lamone dx Versante Meridionale, Colatore N.9 Lamone dx Versante Settentrionale, Colatore N.9 Lamone Sx Versante Meridionale, Fosso Lamone Versante Meridionale, Fosso Lamone Versante Settentrionale, Mandracchio di Marina di Pisa, Fosso Lama Larga Versante Settentrionale, canali di nuova acquisizione c/o CONI		15/09/2022	15/11/2022	€ 12.263,26	NO
2022CB4E0237	GESTIONE DIRETTA - Tombolo Calambrone (passaggio unico selettivo)					01/09/2022	15/11/2022		
2022CB4E0238	GESTIONE DIRETTA - Tombolo Calambrone (passaggio unico)					01/09/2022	15/11/2022		
Paragrafo 1.2									
2022CB4P0001	IMPIANTI AREA PISANA - Ristrutturazione cabina MT (con sostituzione sezionatore genrale ENEL e sezionatori trasformatori) impianto idrovoro Calambrone	Pisa	Pisa	impianti idrovori e idraulici	B	01/03/2022	15/11/2022	€ 45 500,00	NO
2022CB4P0002	IMPIANTI AREA PISANA - Ristrutturazione cabina MT (con sostituzione sezionatore genrale ENEL e sezionatori trasformatori) impianto idrovoro Marina di Pisa	Pisa	Pisa	impianti idrovori e idraulici	B	01/03/2022	15/11/2022	€ 47 000,00	NO
2022CB4P0003	IMPIANTI AREA PISANA - Lavori elettrici propedeutici per messa a norma cabina elettrica impianto idrovoro Ragnalone	Pisa	Pisa	impianti idrovori e idraulici	B	01/03/2022	15/11/2022	€ 46 000,00	NO
2022CB4P0004	IMPIANTI AREA PISANA - Lavori di carpenteria metallica pesante presso impianti di Lamaplena e Fortezza	Pisa	Pisa	impianti idrovori e idraulici	B	01/03/2022	15/11/2022	€ 21 000,00	NO
2022CB4P0005	IMPIANTI AREA PISANA - Riparazione elettropompe impianti idrovori di Biscottino e Vettola	Pisa	Pisa	impianti idrovori e idraulici	B	01/03/2022	15/11/2022	€ 39 000,00	NO
2022CB4P0006	IMPIANTI AREA PISANA - Riparazione n.2 elettropompe impianto idrovoro Pisa Sud	Pisa	Pisa	impianti idrovori e idraulici	B	01/03/2022	15/11/2022	€ 83 500,00	NO
2022CB4P0007	IMPIANTI AREA PISANA - Raccolta e smaltimento erba impianti idrovori consortili	Pisa, San Giuliano Terme	Pisa	impianti idrovori e idraulici	B	01/03/2022	15/11/2022	€ 1 500,00	NO
2022CB4P0008	IMPIANTI AREA PISANA - Manutenzione meccanica e oleodinamica annuale cateratte e paratoie impianti idrovori/idraulici	Pisa, San Giuliano Terme	Pisa	impianti idrovori e idraulici	B	01/03/2022	15/11/2022	€ 5 500,00	NO
2022CB4P0009	IMPIANTI AREA PISANA - n.4 tagli piazzali, aree perimetrali e strade di accesso impianti idrovori e idraulici consortili	Pisa, San Giuliano Terme	Pisa	impianti idrovori e idraulici	B	01/03/2022	15/11/2022	€ 48 000,00	NO
2022CB4P0010	IMPIANTI AREA PISANA - Manutenzione annuale gruppi elettrogeni impianti idrovori/idraulici	Pisa, San Giuliano Terme	Pisa	impianti idrovori e idraulici	B	01/03/2022	15/11/2022	€ 3 000,00	NO
2022CB4P0011	IMPIANTI AREA PISANA - N.2. Interventi di manutenzione cabine MT, sale quadri e gruppi elettrogeni impianti idrovori e idraulici consortili	Pisa, San Giuliano Terme	Pisa	impianti idrovori e idraulici	B	01/03/2022	15/11/2022	€ 15 000,00	NO
2022CB4P0012	IMPIANTI AREA PISANA - Verifica impianti di messa a terra presso impianti idrovori e idraulici consortili	Pisa, San Giuliano Terme	Pisa	impianti idrovori e idraulici	B	01/03/2022	15/11/2022	€ 4 000,00	NO
2022CB4P0013	IMPIANTI AREA PISANA - Canone annuale gestione sistema di supervione impianti consortili	Pisa, San Giuliano Terme	Pisa	impianti idrovori e idraulici	B	01/03/2022	15/11/2022	€ 2 000,00	NO
2022CB4P0014	IMPIANTI AREA PISANA - Spese impreviste	Pisa, San Giuliano Terme	Pisa	impianti idrovori e idraulici	B	01/03/2022	15/11/2022	€ 4 000,00	NO
2022CB4P0015	IMPIANTI COLLINE DELLA VALDERA - Sistemazione aree perimetrali impianti consortili	Pisa, Collesalveti	Pisa e Livorno	impianti idrovori	B	01/03/2022	15/11/2022	€ 14 000,00	NO
2022CB4P0016	IMPIANTI COLLINE DELLA VALDERA - Scala accesso 'tetto e linea vite per ispezione' impianto idrovoro Guastice	Collesalveti	Pisa e Livorno	impianti idrovori	B	01/03/2022	15/11/2022	€ 18 000,00	NO
2022CB4P0017	IMPIANTI COLLINE DELLA VALDERA - Raccolta e smaltimento erba impianti idrovori consortili	Pisa, Collesalveti	Pisa e Livorno	impianti idrovori	B	01/03/2022	15/11/2022	€ 8 000,00	NO
2022CB4P0018	IMPIANTI COLLINE DELLA VALDERA - Manutenzione meccanica e oleodinamica annuale cateratte e paratoie impianti idrovori/idraulici	Pisa, Collesalveti	Pisa e Livorno	impianti idrovori	B	01/03/2022	15/11/2022	€ 10 000,00	NO
2022CB4P0019	IMPIANTI COLLINE DELLA VALDERA - n.4 tagli piazzali, aree perimetrali e strade di accesso impianti idrovori e idraulici consortili	Pisa, Collesalveti	Pisa e Livorno	impianti idrovori	B	01/03/2022	15/11/2022	€ 25 000,00	NO
2022CB4P0020	IMPIANTI COLLINE DELLA VALDERA - Manutenzione annuale gruppi elettrogeni impianti idrovori/idraulici	Pisa, Collesalveti	Pisa e Livorno	impianti idrovori	B	01/03/2022	15/11/2022	€ 7 000,00	NO
2022CB4P0021	IMPIANTI COLLINE DELLA VALDERA - Interventi di manutenzione cabine MT, sale quadri e gruppi elettrogeni impianti idrovori e idraulici consortili	Pisa, Collesalveti	Pisa e Livorno	impianti idrovori	B	01/03/2022	15/11/2022	€ 12 000,00	NO
2022CB4P0022	IMPIANTI COLLINE DELLA VALDERA - Verifica impianti di messa a terra presso impianti idrovori e idraulici consortili	Pisa, Collesalveti	Pisa e Livorno	impianti idrovori	B	01/03/2022	15/11/2022	€ 4 000,00	NO
2022CB4P0023	IMPIANTI COLLINE DELLA VALDERA - Canone annuale gestione sistema di supervione impianti consortili	Pisa, Collesalveti	Pisa e Livorno	impianti idrovori	B	01/03/2022	15/11/2022	€ 2 000,00	NO
2022CB4P0024	IMPIANTI EGOLA E MONTALBANO - Convenzione con Consorzio Aquarno Spa	Santa Croce sull'Arno	Firenze e Pisa	impianti idrovori e portelle elettromeccaniche	B	01/03/2022	15/11/2022	€ 7 500,00	NO
2022CB4P0025	IMPIANTI EGOLA E MONTALBANO - Manutenzione meccanica e oleodinamica annuale cateratte e paratoie impianti idrovori/idraulici	Santa Croce sull'Arno, Vinci, Fucecchio	Firenze e Pisa	impianti idrovori e portelle elettromeccaniche	B	01/03/2022	15/11/2022	€ 3 500,00	NO
2022CB4P0026	IMPIANTI EGOLA E MONTALBANO - n.4 tagli piazzali, aree perimetrali e strade di accesso impianti idrovori e idraulici consortili	Santa Croce sull'Arno, Vinci, Fucecchio	Pisa	impianti idrovori e portelle elettromeccaniche	B	01/03/2022	15/11/2022	€ 5 000,00	NO
2022CB4P0027	IMPIANTI EGOLA E MONTALBANO - Manutenzione annuale gruppi elettrogeni impianti idrovori/idraulici	Santa Croce sull'Arno, Vinci, Fucecchio	Pisa	impianti idrovori e portelle elettromeccaniche	B	01/03/2022	15/11/2022	€ 2 000,00	NO
2022CB4P0028	IMPIANTI EGOLA E MONTALBANO - Interventi di manutenzione cabine MT, sale quadri e gruppi elettrogeni impianti idrovori e idraulici consortili	Santa Croce sull'Arno, Vinci, Fucecchio	Firenze e Pisa	impianti idrovori e portelle elettromeccaniche	B	01/03/2022	15/11/2022	€ 8 000,00	NO
2022CB4P0029	IMPIANTI EGOLA E MONTALBANO - Verifica impianti di messa a terra presso impianti idrovori e idraulici consortili	Santa Croce sull'Arno, Vinci, Fucecchio	Firenze e Pisa	impianti idrovori e portelle elettromeccaniche	B	01/03/2022	15/11/2022	€ 1 000,00	NO
2022CB4P0030	IMPIANTI EGOLA E MONTALBANO - Canone annuale gestione sistema di supervione impianti consortili	Santa Croce sull'Arno, Vinci, Fucecchio	Firenze e Pisa	impianti idrovori e portelle elettromeccaniche	B	01/03/2022	15/11/2022	€ 3 000,00	NO
2022CB4P0031	IMPIANTI VAL DI NIEVOLE - Sistemazione aree perimetrali impianti consortili	Pescia, Montecarlo	Pistoia e Lucca	impianti idrovori e portelle elettromeccaniche	B	01/03/2022	15/11/2022	€ 11 500,00	NO
2022CB4P0032	IMPIANTI VAL DI NIEVOLE - Manutenzione meccanica e oleodinamica annuale cateratte e paratoie impianti idrovori/idraulici	Pescia, Montecarlo	Pistoia e Lucca	impianti idrovori	B	01/03/2022	15/11/2022	€ 3 500,00	NO
2022CB4P0033	IMPIANTI VAL DI NIEVOLE - n.4 tagli piazzali, aree perimetrali e strade di accesso impianti idrovori e idraulici consortili	Pescia, Montecarlo	Pistoia e Lucca	impianti idrovori	B	01/03/2022	15/11/2022	€ 5 000,00	NO
2022CB4P0034	IMPIANTI VAL DI NIEVOLE - Manutenzione annuale gruppi elettrogeni impianti idrovori/idraulici	Pescia, Montecarlo	Pistoia e Lucca	impianti idrovori	B	01/03/2022	15/11/2022	€ 2 000,00	NO
2022CB4P0035	IMPIANTI VAL DI NIEVOLE - Interventi di manutenzione cabine MT, sale quadri e gruppi elettrogeni impianti idrovori e idraulici consortili	Pescia, Montecarlo	Pistoia e Lucca	impianti idrovori	B	01/03/2022	15/11/2022	€ 8 000,00	NO

Codice RT	Titolo intervento	Comuni	Provincia	Corsi d'acqua	Tipologia attività di cui alla DGR n. 1374/2017 - ALLEGATO C * VEDERE LEGENDA A FINE TABELLA	Inizio lavori (data)	Fine lavori (data)	Importo	Presenza di argini
2022CB4P0036	IMPIANTI VAL DI NIEVOLE - Verifica impianti di messa a terra presso impianti idrovori e idraulici consortili	Pescia, Montecarlo	Pistoia e Lucca	impianti idrovori	B	01/03/2022	15/11/2022	€ 1 000,00	NO
2022CB4P0037	IMPIANTI VAL DI NIEVOLE - Canone annuale gestione sistema di supervione impianti consortili	Pescia, Montecarlo	Pistoia e Lucca	impianti idrovori	B	01/03/2022	15/11/2022	€ 3 000,00	NO
2022CB4P0038	IMPIANTI VAL DI NIEVOLE - Acquisto materiale da carpenteria e ferramenta per lavori in amministrazione diretta	Pescia, Montecarlo	Pistoia e Lucca	impianti idrovori	B	01/03/2022	15/11/2022	€ 6 000,00	NO
	IMPIANTI (Lavori di carpenteria metallica e assistenza agli impianti in gestione diretta)	Pisa, San Giuliano Terme, Collesalveti, Santa Croce sull'Arno, Fucecchio, Vinci,	Pisa, Pistoia, Firenze e Lucca	impianti idrovori e portelle elettromeccaniche	B	01/01/2022	15/12/2022	€ 111 985,50	NO
TOTALE								€ 7 331 916,15	

LEGENDA	Manutenzione con interventi longitudinali su arginature e/o sponde, tagli vegetazione, ripresa
A	scoscendimenti, ricarica della sommità arginale, conservazione dei paramenti;
B	Manutenzione opere puntuali con sostituzione parti ammalorate;
C	Espurgo e rimozione dei sedimenti;
D	Taglio e rimozione di alberature pericolanti;
E	Ripresa di scoscendimenti spondali e altri interventi localizzati ;
F	Rimozione dei depositi alluvionali, con vegetazione erbacea e/o arbustiva;
G	Risagomatura e sistemazione del materiale litoide compresi tratti interessati da erosioni;
H	Altro



PIANO ANNUALE DELLE ATTIVITÀ DI BONIFICA 2022

(L.R. 79/2012 – art. 26 comma 2

D.G.R.T. n.293 23/03/2015, D.G.R.T. n.900 del 06/08/2018 E D.G.R.T. N.1315 del 28/10/2019)

ALLEGATO A-1 - beta

**ART. 26, LETTERA A) “MANUTENZIONE ORDINARIA DEL RETICOLO
DI GESTIONE E DELLE OPERE DI BONIFICA, NONCHÉ DELLE OPERE
IDRAULICHE DI TERZA, QUARTA E QUINTA CATEGORIA”
(interventi dell’Allegato A1 non ricompresi nell’Allegato A1-alfa)**

Codice RT	Titolo intervento	Comuni	Provincia	Corsi d'acqua	Tipologia attività di cui alla DGR n. 1374/2017 - ALLEGATO C * VEDERE LEGENDA A FINE TABELLA	Inizio lavori (data)	Fine lavori (data)	Importo	Presenza di argini
Paragrafo 1.1									
	APPALTO - Interventi complementari UIO Valdinievole (ove necessari e realizzati mediante accordi quadro)			da definire all'occorrenza (accordo quadro)	A + B + C + D + E + F + G + H	01/01/2022	31/12/2022	€ 67 000,00	PARZIALMENTE
	APPALTO - Interventi complementari UIO Egola e Montalbano (ove necessari e realizzati mediante accordi quadro)			da definire all'occorrenza (accordo quadro)	A + B + C + D + E + F + G + H	01/01/2022	31/12/2022	€ 112 000,00	PARZIALMENTE
	APPALTO - Interventi complementari UIO Colline della Valdera (ove necessari e realizzati mediante accordi quadro)			da definire all'occorrenza (accordo quadro)	A + B + C + D + E + F + G + H	01/01/2022	31/12/2022	€ 70 000,00	PARZIALMENTE
	APPALTO - Interventi complementari UIO Area Pisana (ove necessari e realizzati mediante accordi quadro)			da definire all'occorrenza (accordo quadro)	A + B + C + D + E + F + G + H	01/01/2022	31/12/2022	€ 113 000,00	PARZIALMENTE
Paragrafo 1.3									
2022CB4P0039	GESTIONE DIRETTA - Scavo del Rio Tramoscio	Fauglia	Pisa	Rio Tramoscio	C	01/03/2022	15/11/2022	€ 12 000,00	SI
2022CB4P0040	GESTIONE DIRETTA - Scavo del Rio Vallospoli	Fauglia	Pisa	Rio Vallospoli	C	01/04/2022	15/11/2022	€ 3 000,00	NO
2022CB4P0041	GESTIONE DIRETTA - Scavo del Fosso Fontino	Fauglia	Pisa	Fosso Fontino	C	01/03/2022	15/11/2022	€ 20 000,00	PARZIALMENTE
2022CB4P0042	GESTIONE DIRETTA - Sistemazione della strada latitante al Fosso Cateratto	Collesalveti	Livorno	Fosso Cateratto	H	15/01/2022	15/11/2022	€ 2 000,00	NO
2022CB4P0043	GESTIONE DIRETTA - Recupero cedimento spondale Rio Borra	Crespina Lorenzana	Pisa	Rio Borra	E	01/03/2022	15/11/2022	€ 3 000,00	NO
2022CB4P0044	GESTIONE DIRETTA - Scavo del Rio Meleto	Fauglia	Pisa	Rio Meleto	C	01/03/2022	15/11/2022	€ 10 000,00	NO
2022CB4P0045	GESTIONE DIRETTA - Completamento dello scavo del Padule di Guincerì (tratto di monte)	Collesalveti	Livorno	Scolo del Padule di Guincerì	C	15/01/2022	15/11/2022	€ 20 000,00	NO
2022CB4P0046	GESTIONE DIRETTA - Adeguamento golene e arginature Torrente Isola	Collesalveti	Livorno	Torrente Isola	E	01/03/2022	15/11/2022	€ 50 000,00	SI
2022CB4P0047	GESTIONE DIRETTA - Movimentazione accumuli di ghiaia Fiume Era e torrente Sterza	Lajatico		Fiume Era e Torrente Sterza	F	01/05/2022	15/11/2022	€ 11 000,00	PARZIALMENTE
2022CB4P0048	GESTIONE DIRETTA - Discosco e movimento terra per la sistemazione del tratto interessato del Fiume Cascina	Ponsacco, Casciana Terme Lari, Capannoli	Pisa	Fiume Cascina	D	01/05/2022	15/11/2022	€ 10 000,00	SI
2022CB4P0049	GESTIONE DIRETTA - Scavo del tratto non arginato del Torrente Crespina	Crespina Lorenzana	Pisa	Torrente Crespina	C	01/03/2022	30/06/2022	€ 50 000,00	PARZIALMENTE
2022CB4P0050	GESTIONE DIRETTA - Scavo delle controfosse del Fiume Cascina	Ponsacco, Casciana Terme Lari, Capannoli	Pisa	Fiume Cascina	C	01/03/2022	15/11/2022	€ 20 000,00	SI
2022CB4P0051	GESTIONE DIRETTA - Scavo delle controfosse del Torrente Tora	Fauglia, Crespina Lorenzana	Pisa	Torrente Tora	C			€ 37 000,00	SI
2022CB4P0052	GESTIONE DIRETTA - Scavo per posa in opera caviddotto ENEL	Pisa		Bonifica di San Rossore	C	01/02/2022	15/11/2022	€ 9 000,00	NO
2022CB4P0053	GESTIONE DIRETTA - Adeguamento arginatura Fossa Chiara	Collesalveti	Livorno	Fossa chiara	C + E + H	15/01/2022	15/11/2022	€ 53 298,83	SI
2022CB4P0054	GESTIONE DIRETTA - Interventi puntuali reticolo minore Egola e Montalbano	Fucecchio, Cerreto Guidi, Santa Croce sull'Arno	Firenze, Pisa	Antifosso di Usciana,, Canale Maestro	C	01/01/2022	31/03/2022	€ 30 000,00	NO
2022CB4P0055	GESTIONE DIRETTA - Interventi puntuali reticolo minore Valdinievole	Ponte Buggianese	Pistoia	Torrente Nievolina	C + E + H	01/07/2022	15/11/2022	€ 30 000,00	NO
2022CB4P0056	APPALTO - Scavi reticolo minore Valdinievole (a seguito di esito positivo analisi chimiche)	Ponte Buggianese, Buggiano, Monsummano Terme, Pieve a Nievole, Larciano, Chiesina Uzzanese, Pescia, Montecatini Terme, Massa e Cozzile	Pistoia	Fosso Forra Nera, Fosso della Torre, Fosso Pontecavallo di sotto, Rio Bronzuoli, Rio Pietraia, Fosso Portione, Rio Rucciolo, Rio Rosso, Fosso Landino, Fosso Croce di Zaro, Fosso Angullaria, Fosso Calderaio	C	01/07/2022	15/11/2022	€ 60 000,00	NO
2022CB4P0057	APPALTO - Scavi reticolo minore Egola e Montalbano (a seguito di esito positivo analisi chimiche)	Fucecchio, Cerreto Guidi, Vinci, Santa Maria a Monte, Santa Croce sull'Arno, San Miniato	Firenze e Pisa	Fosso Corti, Rio delle Foreste, Borro dei Morticini, Dogaia Fantoni, Dogaia 14-bis, Fosso di Mezzo, Fosso Via di Donica, Dogaia 2, Dogaia 2, Affluente Rio Macone	C	01/07/2022	15/11/2022	€ 60 000,00	NO
2022CB4P0058	APPALTO - Scavi reticolo minore Colline della Valdera (a seguito di esito positivo analisi chimiche)	Pontedera, Casciana Terme Lari, Terricciola, Capannoli, Chianti, Collesalveti	Pisa	Fosso dell'Uomo Morto, Botro della Muraiola, Botro delle Frante, Botro di Carpineto, Botro Caffaggio, Fosso Forrone	C	01/07/2022	15/11/2022	€ 60 000,00	NO
2022CB4P0059	APPALTO - Scavi reticolo minore Area Pisana e bonifiche agricole (a seguito di esito positivo analisi chimiche)	Pisa	Pisa	Bonifica di Coltano	C	01/07/2022	15/11/2022	€ 40 000,00	NO
2022CB4P0060	APPALTO - Interventi post LIFE (controllo, nutria, gambero e amora e risarcimento fallanze)	Larciano, Altopascio	Pistoia e Lucca	Paduletta di Ramone e Sibolla	A+D+H	01/01/2022	31/03/2022	€ 123 000,00	NO
2022CB4P0061	APPALTO - Ripristino opere murarie Valdinievole	Pescia, Monsummano Terme, Serravalle Pistoiese, Montecatino	Pistoia e Lucca	Ripristino briglie e murature Rio Dilezza a monte della via prov. lucchese, ripristino murature T.Nievole a monte dello sbocco del Rio Ghigiano, ripristino murature T.Pescia di Colli di a monte del P.te in Canneto	B	01/07/2022	15/11/2022	€ 60 000,00	PARZIALMENTE
2022CB4P0062	APPALTO - Ripristino opere murarie Egola e Montalbano	San Miniato, Montaione	Pisa e Firenze	Ripristino pescala Molino d'Egola , ripristino manufatto cateratta V in loc. Corazzano, ripristino platea in loc. Alberi	B	01/07/2022	15/11/2022	€ 60 000,00	SI
2022CB4P0063	APPALTO - Ripristino opere murarie Colline della Valdera	Montecatini Val di Cecina	Pisa	Botro della Macinaia	B	01/07/2022	15/11/2022	€ 60 000,00	SI
2022CB4P0064	CONVENZIONE - Interventi puntuali di manutenzione Colline della Valdera	Volterra, Lajatico, Casciana Terme Lari	Pisa	Fiume Era in loc. San Quirico (Taglio vegetazione e rimozione alberi pericolanti), Fosso Valderio (Gestione della vegetazione e mantenimento scogliere e opere di ingegneria naturalistica), Botro di Pinzano (taglio vegetazione e rimozione albero), Botro Osteriaccia (taglio a mano), Botro di Valle (taglio vegetazione), Briglie Foscecchia (Taglio di vegetazione), Rio Filetto (taglio di vegetazione), Botro di Pinzano (Protezione di sponda in scogliera e ripristino di ingegneria naturalistica in dx monte e valle mulino), Fiume Era (Gestione della vegetazione intorno alle briglie), Fiume Era (movimento ghiaia e taleggio), Fiume Era Morta (Gestione della Vegetazione)	A + B + D + F	01/05/2022	15/11/2022	€ 120 000,00	NO
2022CB4P0065	CONVENZIONE - Interventi puntuali di manutenzione sul monte pisano	Calci	Pisa	da definire con Comune di Calci in sede di Convenzione	B + D + H	01/03/2022	15/11/2022	€ 40 000,00	NO
2022CB4P0066	APPALTO - Interventi di ripristino ponticelli sul fosso Caligi	Pisa	Pisa	Fosso caligi	B + H	01/04/2022	15/11/2022	€ 20 000,00	NO
2022CB4P0067	APPALTO - Interventi di ripristino cateratta sul fosso Leccione e altre cateratte da ripristinare sul Fosso Acqua Salsa	Collesalveti	Livorno	Fosso Acqua Salsa, Fosso Leccione	B + H	01/04/2022	15/11/2022	€ 10 000,00	NO
2022CB4P0068	APPALTO - Intervento di restauro e messa in sicurezza dei manufatti sul Canale Usciana	Santa Maria a Monte, Fucecchio	Pisa e Fucecchio	Canale Usciana	B + H	01/07/2022	15/11/2022	€ 20 000,00	PARZIALMENTE
2022CB4P0069	APPALTO - Intervento di sistemazione degli estradossi dei due sifoni del Torrente Nievole	Monsummano Terme	Pistoia	Torrente Nievole, Fosso Candalla	B + H	01/07/2022	15/11/2022	€ 15 000,00	PARZIALMENTE
2022CB4P0070	APPALTO - Intervento di ripristino deflusso del fossetto Maestro in loc. San Salvatore - Montecatino (LU)	Montecatino	Lucca	Fossetto Maestro	B + H	01/07/2022	15/11/2022	€ 5 000,00	PARZIALMENTE
2022CB4P0071	APPALTO - Interventi di ripristino ponticelli nella bonifica di Agnano	San Giuliano Terme	Pisa	Bonifica di Agnano	H	01/03/2022	15/11/2022	€ 25 000,00	NO
2022CB4P0072	APPALTO - Interventi di ripristino ponticelli nella bonifica della Vettoia	Pisa	Pisa	Bonifica della Vettoia	H	01/03/2022	15/11/2022	€ 15 000,00	NO
2022CB4P0073	APPALTO - Interventi di scavo nell'ambito del cratere palustre del Padule di Fucecchio	Ponte Buggianese, Fucecchio	Firenze, Pisa	Fosso del Canaletto	C	01/03/2022	15/11/2022	€ 80 000,00	PARZIALMENTE
TOTALE								€ 1 605 298,83	

LEGENDA

- A Manutenzione con interventi longitudinali su arginature e/o sponde, tagli vegetazione, ripresa scossamenti, ricarica della sommità arginale, conservazione dei paramenti;
- B Manutenzione opere puntuali con sostituzione parti ammalorate;
- C Espurgo e rimozione dei sedimenti;
- D Taglio e rimozione di alberature pericolanti;
- E Ripresa di scossamenti spondali e altri interventi localizzati ;
- F Rimozione dei depositi alluvionali, con vegetazione erbacea e/o arbustiva;
- G Risagomatura e sistemazione del materiale litoide compresi tratti interessati da erosioni;
- H Altro



PIANO ANNUALE DELLE ATTIVITÀ DI BONIFICA 2022

(L.R. 79/2012 – art. 26 comma 2

D.G.R.T. n.293 23/03/2015, D.G.R.T. n.900 del 06/08/2018 E D.G.R.T. N.1315 del 28/10/2019)

ALLEGATO A-3

ART. 26, LETTERA C) “ATTIVITÀ DI ESERCIZIO E VIGILANZA SULLE OPERE DI BONIFICA”

Codice RT	Titolo intervento	Comuni	Provincia	Corsi d'acqua	Tipologia attività di cui alla DGR n. 1374/2017 - ALLEGATO C * VEDERE LEGENDA A FINE TABELLA	Inizio lavori (data)	Fine lavori (data)	Importo	Presenza di argini
	VIGILANZA - Lavori di pronto intervento mediante accordi quadro in appalto			reticolo di gestione	A + B + C + D + E + F + G + H	01/01/2022	31/12/2022	€ 353 000,00	PARZIALMENTE
	VIGILANZA - Lavori di pronto intervento mediante operai consortili			reticolo di gestione	A + B + C + D + E + F + G + H	01/01/2022	31/12/2022	€ 67 000,00	PARZIALMENTE
	VIGILANZA - Telerilevamento e allarme			reticolo di gestione UIO Valdinievole e UIO egola e Montalbano (zona a nord del Fiume Arno)	H	01/01/2022	31/12/2022	€ 50 000,00	NO
	VIGILANZA - Vigilanza cateratte in Convenzione con Associazioni			reticolo di gestione UIO Area Pisana, UIO Colline della Valdera e UIO Egola e Montalbano (zona a sud del Fiume Arno)	H	01/01/2022	31/12/2022	€ 22 200,00	SI
	ESERCIZIO - Utenze elettriche	Pisa, San Giuliano Terme, Collesalveti, Montecarlo, Pescia, Cerreto Guidi, Vinci	Pisa, Lucca, Firenze e Pistoia	impianti idrovori e portelle elettromeccaniche	H	01/01/2022	31/12/2022	€ 527 500,00	NO
							TOTALE	€ 1 019 700,00	

LEGENDA

- A** Manutenzione con interventi longitudinali su arginature e/o sponde, tagli vegetazione, ripresa scoscendimenti, ricarica della sommità arginale, conservazione dei paramenti;
- B** Manutenzione opere puntuali con sostituzione parti ammalorate;
- C** Espurgo e rimozione dei sedimenti;
- D** Taglio e rimozione di alberature pericolanti;
- E** Ripresa di scoscendimenti spondali e altri interventi localizzati ;
- F** Rimozione dei depositi alluvionali, con vegetazione erbacea e/o arbustiva;
- G** Risagomatura e sistemazione del materiale litoido compresi tratti interessati da erosioni;
- H** Altro

ALLEGATO A-5

**ART.26, LETTERA F BIS) “MANUTENZIONE ORDINARIA, ESERCIZIO,
E VIGILANZA SULLE OPERE DI CAPTAZIONE, PROVVISTA,
ADDUZIONE E DISTRIBUZIONE DELLE ACQUE UTILIZZATE A
PREVALENTI FINI AGRICOLI, IVI COMPRESI I CANALI DEMANIALI DI
IRRIGAZIONE”**

Interventi di manutenzione di cui all'art. 26 comma 2 lettera f-bis) della l.r. 79/2012

<i>Codice RT</i>	<i>Codice Consorzio</i>	<i>Titolo intervento</i>	<i>Comuni</i>	<i>Provincia</i>	<i>Corsi d'acqua</i>	<i>Tipologia attività di cui alla DGR n. 1374/2017 - ALLEGATO C * VEDERE LEGENDA A FINE TABELLA</i>	<i>Inizio lavori (data)</i>	<i>Fine lavori (data)</i>	<i>Importo</i>	<i>Presenza di argini</i>
2022CB4E0239	AP_15	APPALTO - canale Demaniale	San Giuliano Terme, Pisa	Pisa	Canale Demaniale di	A	15/06/2022 15/09/2022	14/09/2022 15/11/2022	€ 48 872,01	PARZIALMENTE
								TOTALE	€ 48 872,01	

LEGENDA

A	Manutenzione con interventi longitudinali su arginature e/o sponde, tagli vegetazione, ripresa scoscendimenti, ricarica della sommità arginale, conservazione dei paramenti;
B	Manutenzione opere puntuali con sostituzione parti ammalorate;
C	Espurgo e rimozione dei sedimenti;
D	Taglio e rimozione di alberature pericolanti;
E	Ripresa di scoscendimenti spondali e altri interventi localizzati ;
F	Rimozione dei depositi alluvionali, con vegetazione erbacea e/o arbustiva;
G	Risagomatura e sistemazione del materiale litoide compresi tratti interessati da erosioni;
H	Altro



PIANO ANNUALE DELLE ATTIVITÀ DI BONIFICA 2022



(L.R. 79/2012 – art. 26 comma 2

D.G.R.T. n.293 23/03/2015, D.G.R.T. n.900 del 06/08/2018 E D.G.R.T. N.1315 del 28/10/2019)

ALLEGATO B

DOCUMENTO DI SINTESI

Attività di cui all'art. 26 fonte Indicazioni comma 2 della L.R. 79/2012	Importo	Fonte del finanziamento	Indicazioni sulla copertura finanziaria delle somme coinvolte
lett. a) attività manutenzione ordinaria reticolo, opere di bonifica, opere idrauliche di 3a, 4a, 5a cat. (totale dell'allegato A1)	€ 8 817 214,98	Bilancio consortile	Contribuenza ordinaria
	€ 120 000,00		Applicazione fondo di riserva vincolato per realizzazione PAB
lett. b) attività di manutenzione straordinaria opere di bonifica (totale dell'allegato A2);	€ -	Bilancio consortile	
lett. c) attività di esercizio e vigilanza opere di bonifica (totale dell'allegato A3);	€ 1 019 700,00	Bilancio consortile	Contribuenza ordinaria
lett. e) nuove opere di bonifica e di 4a e 5a categoria (allegato A4).	€ -	Bilancio consortile	
lett. f bis) manutenzione ordinaria, esercizio, vigilanza, ecc. acque per fini agricoli (allegato A5).	€ 48 872,01	Bilancio consortile	
TOTALE	€ 10 005 786,99		

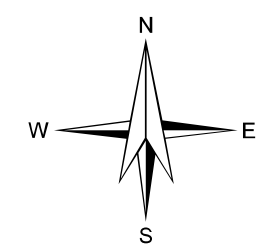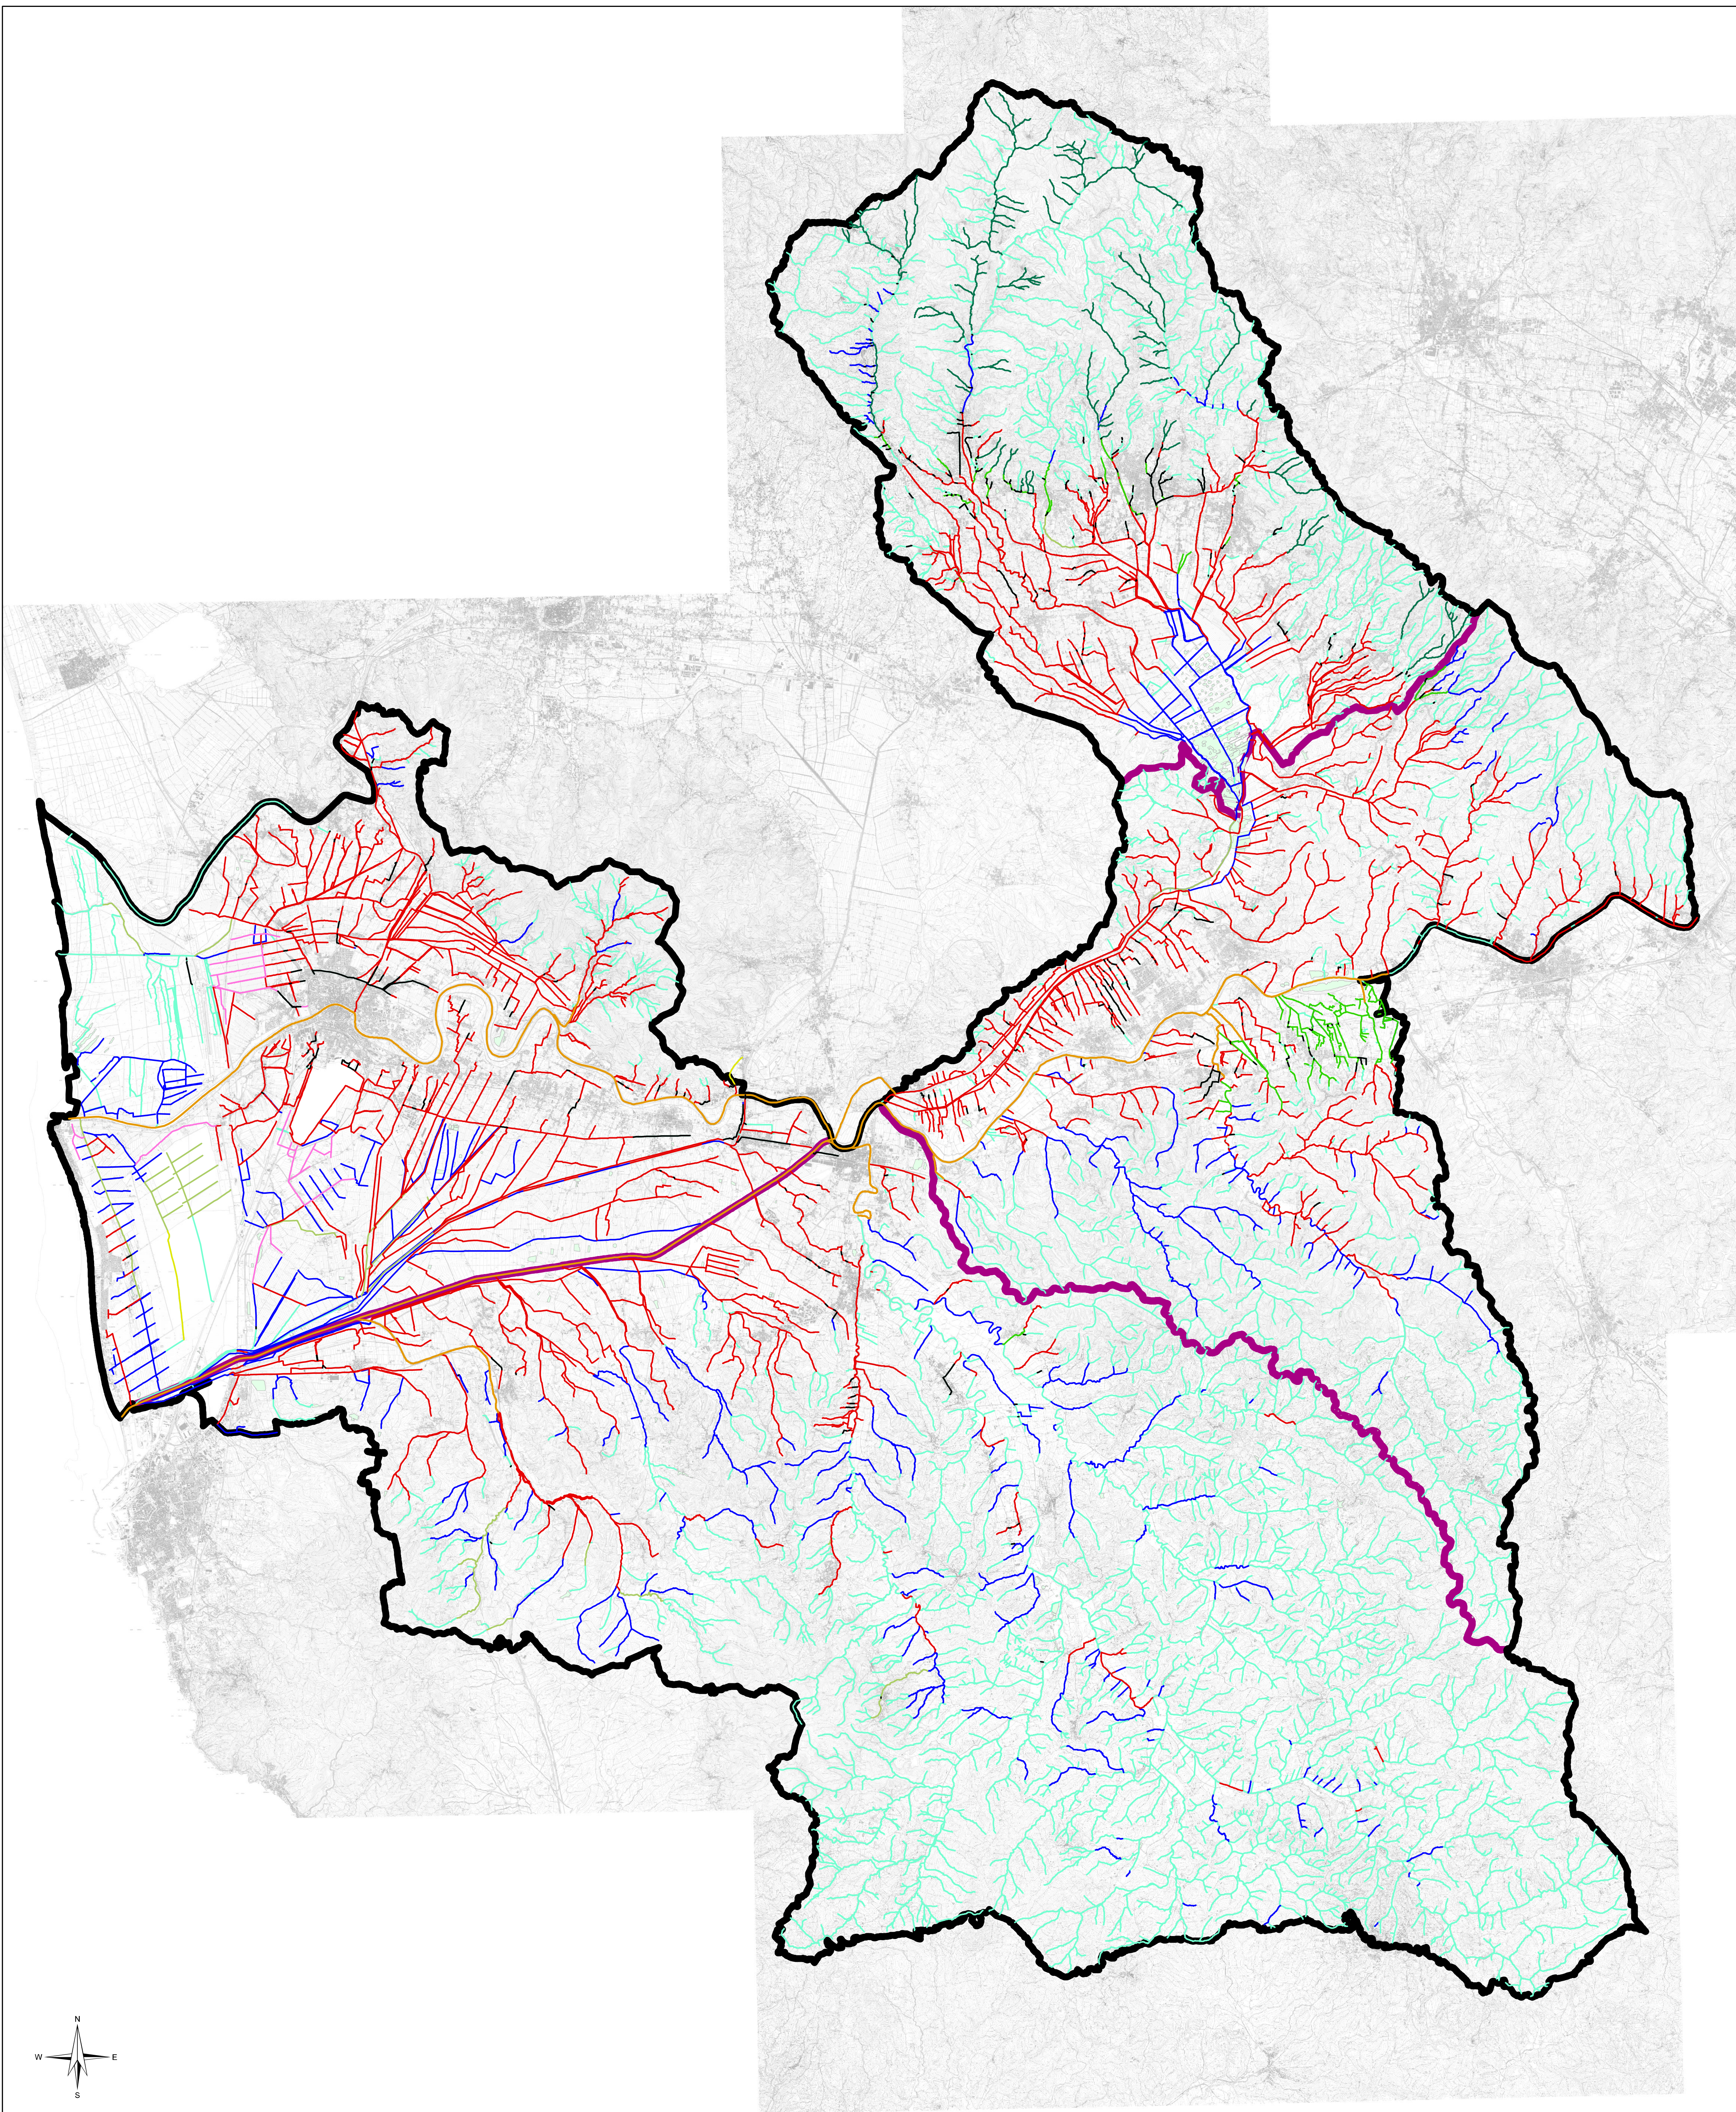

Legenda

- Confine consorzio C4 Basso Valdarno
- Confini U.I.O.
- Reticolo classificato in II Categoria idraulica
- 1 passaggio
- 1 passaggio selettivo
- 2 passaggi
- 2 passaggi selettivi
- 3 passaggi
- 1 passaggio (forestali)
- Reticolo di gestione soggetto a vigilanza
- Tratto tombato
- Nessun intervento



**CONSORZIO 4
BASSO VALDARNO**

**PIANO ANNUALE DELLE
DELLE ATTIVITA' DI BONIFICA
2022**

- L.R.T. 79/2012 art. 26 comma 2 -
- DIRETTIVE D.G.R.T N.293 del 23.03.2015 -
- DIRETTIVE D.G.R.T N.900 del 06.08.2018 -



**CARTOGRAFIE
CONSORZIO 4 BASSO VALDARNO**

Direttore generale:
Ing. Sandro Borsacchi

Direttore Area progettazione studi e impianti:
Ing. Sandro Borsacchi

Direttore Area manutenzioni:
Ing. Lorenzo Galardini

TITOLO DOCUMENTO	C1	SCALA
Manutenzione ordinaria dei corsi d'acqua		1:100.000
TAVOLE		DATA
		5 novembre 2021

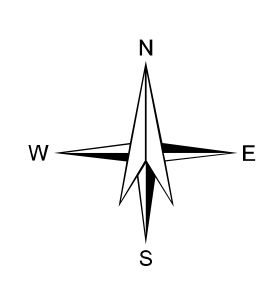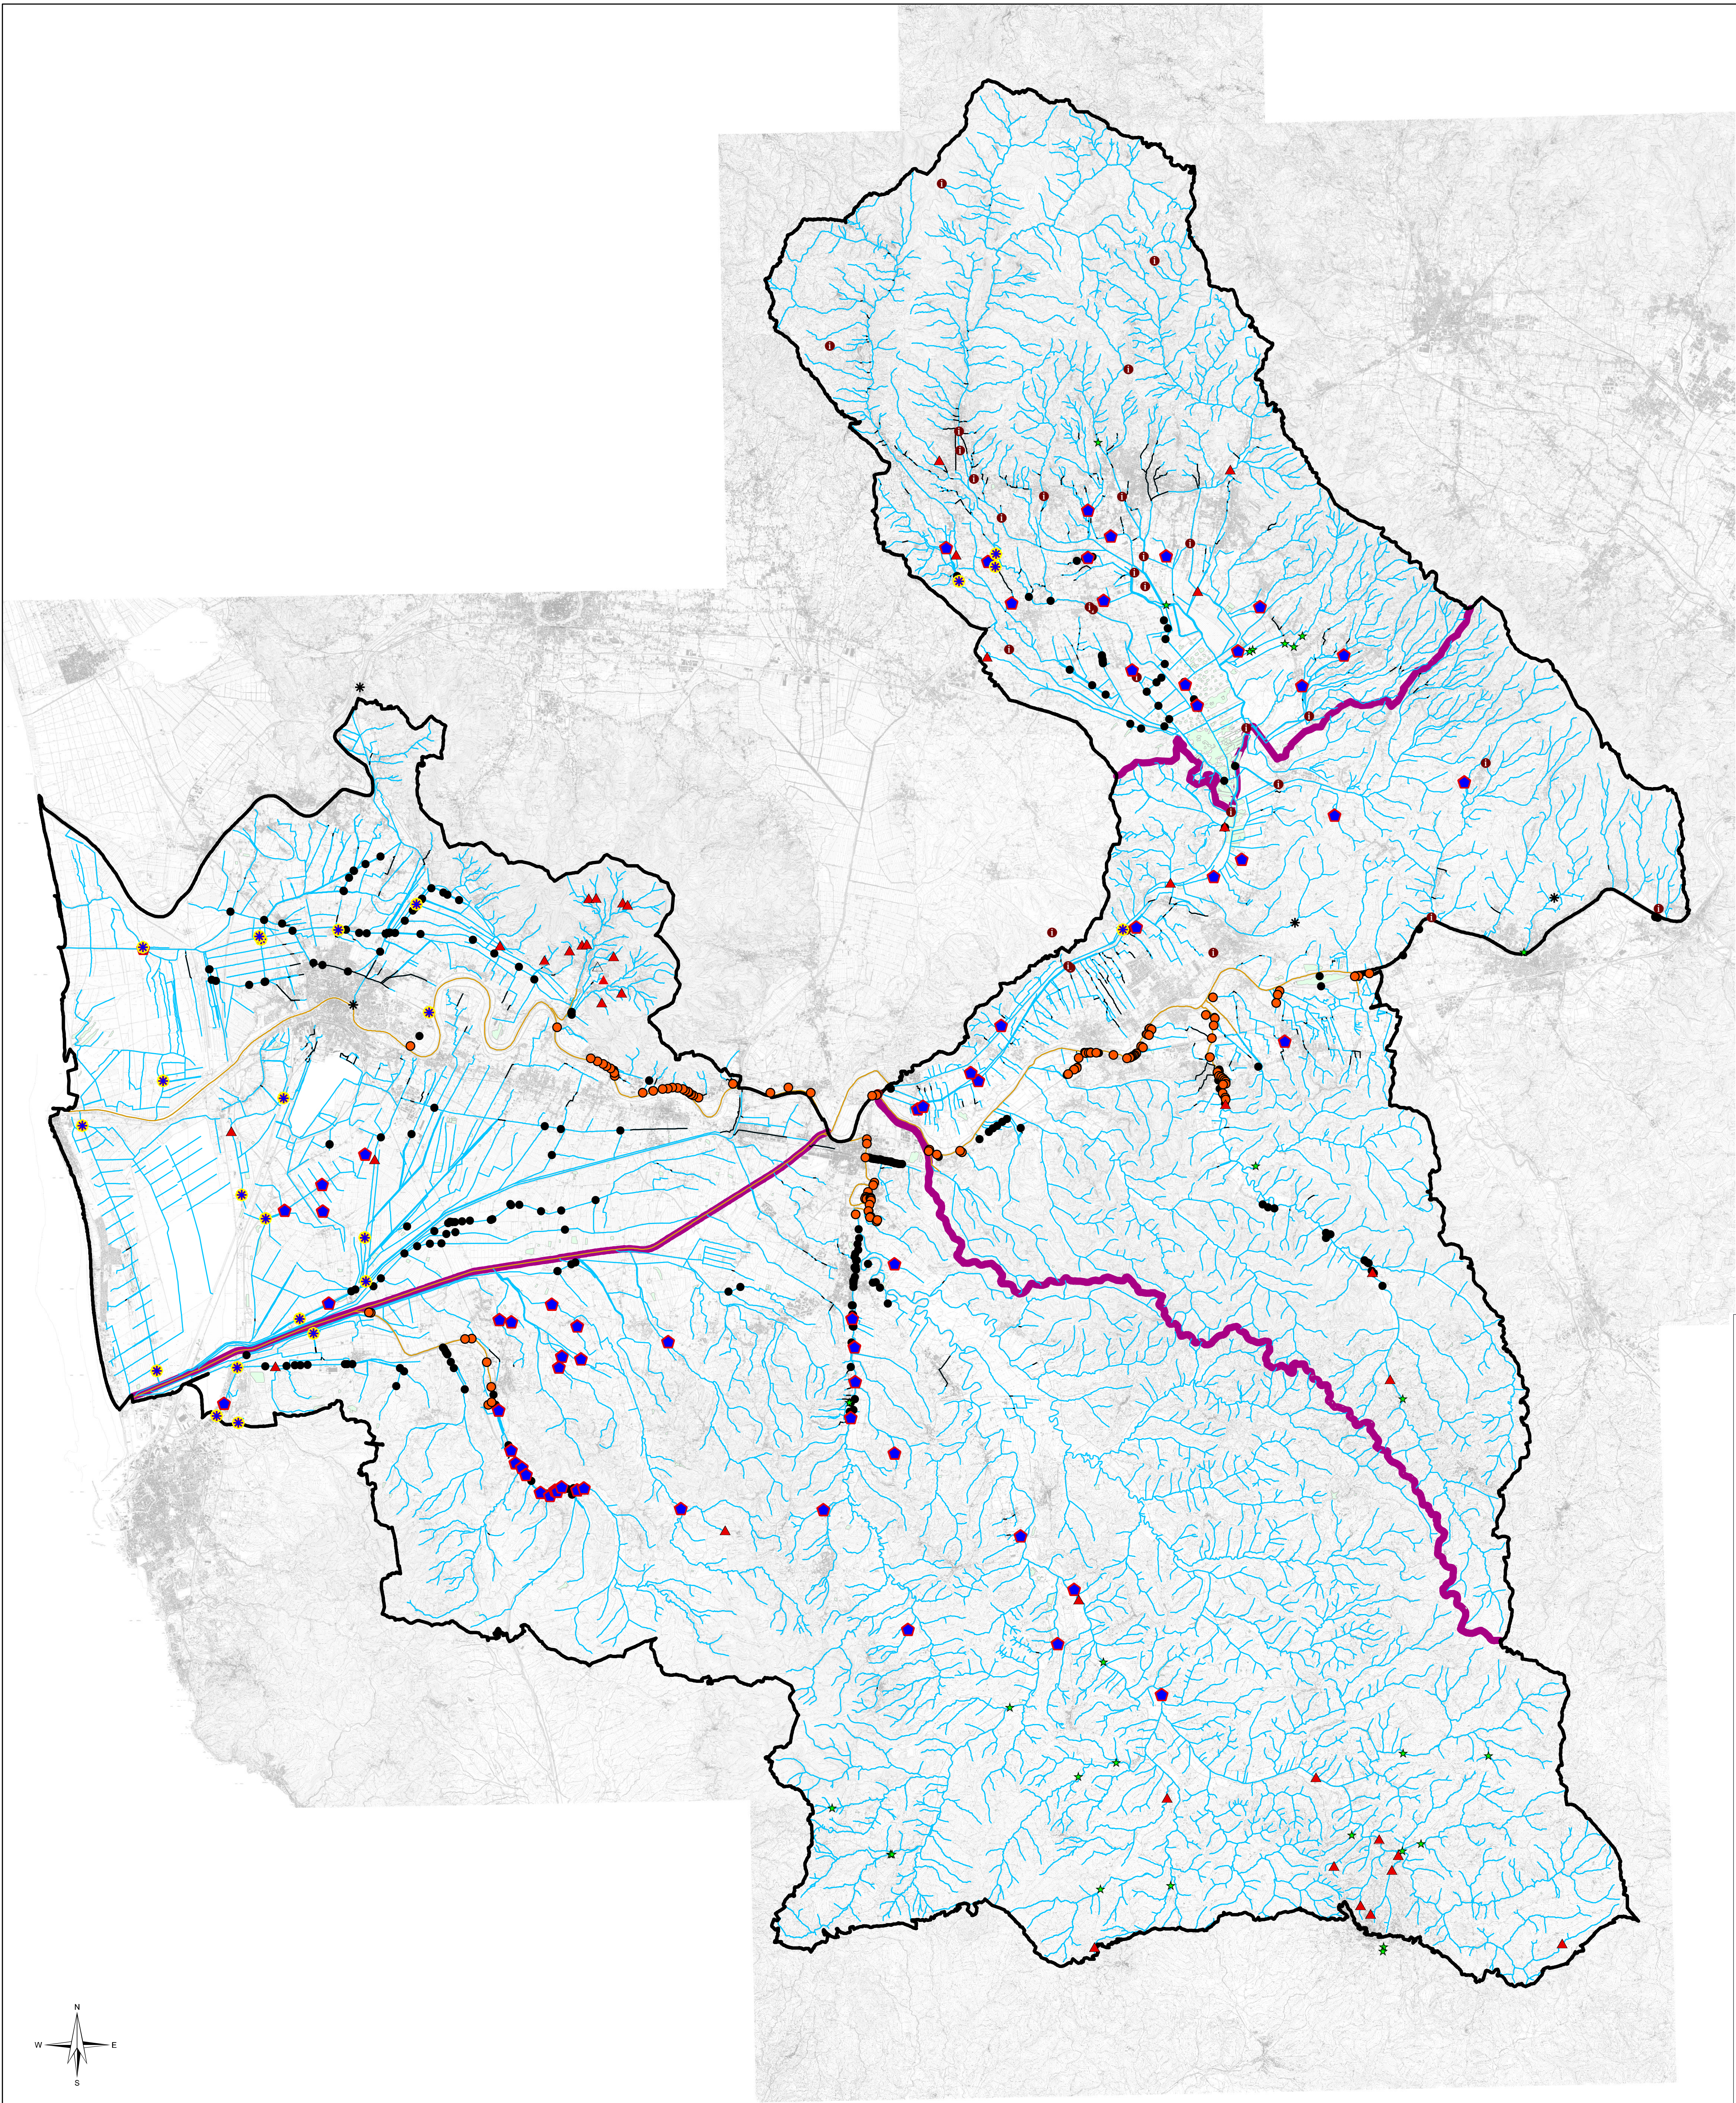

Legenda

- Confine compensorio C4 Basso Valdarno
- Confini U.I.O.
- Reticolo di gestione
- Reticolo classificato in II categoria idraulica
- Tratto tombato

Opere puntuali

- Impianti idrovori
- Cateratte
- Soglie
- Telerilevamento
- Impianti idraulici
- Cateratte in II categoria
- Manutenzione opere idrauliche
- Attività di movimento terra



CONSORZIO 4
BASSO VALDARNO

PIANO ANNUALE DELLE
DELLE ATTIVITA' DI BONIFICA
2022

- L.R.T. 79/2012 art. 26 comma 2 -
- DIRETTIVE D.G.R.T N.293 del 23.03.2015 -
- DIRETTIVE D.G.R.T N.900 del 06.08.2018 -

CARTOGRAFIE
CONSORZIO 4 BASSO VALDARNO

Direttore generale:
Ing. Sandro Borsacchi

Direttore Area progettazione studi e impianti:
Ing. Sandro Borsacchi

Direttore Area manutenzioni:
Ing. Lorenzo Galardini

TITOLO DOCUMENTO
Manutenzione ordinaria
delle opere

TAVOLE

SCALA
1:100.000

DATA
5 novembre 2021

C2



PIANO ANNUALE DELLE ATTIVITÀ DI BONIFICA 2022

(L.R. 79/2012 – art. 26 comma 2

D.G.R.T. n.293 23/03/2015, D.G.R.T. n.900 del 06/08/2018 E D.G.R.T. N.1315 del 28/10/2019)

ALLEGATO 1

RICOGNIZIONE INTERVENTI DI CUI ALL'ART.2, COMMA 2 L.R. 80/2015

TITOLO	ATTO DI FINANZIAMENTO	CODICE	TIPOLOGIA	UBICAZIONE BACINO	IMPORTO	QUOTA REGIONE	QUOTA CONSORZIO	DESCRIZIONE
Intervento di mitigazione del rischio idraulico su Antifosso di Fattoria e Scolo del Perino	DGRT n. 1281 del 21/10/2019 recante "O.C.D.P.C. n. 482/2017 – O.C.D.P.C. n. 589/2019 - D.G.R. n. 823/2019 - Eccezionali eventi meteorologici verificatisi nei giorni 9 e 10 settembre 2017 nel territorio dei Comuni di Livorno, Rosignano marittimo e Collesalveti, in provincia di Livorno - Approvazione quinta rimodulazione del Piano degli interventi." DDRT nn. 15434/2017 e 19182/2017	2017ELI0165	art.2, comma 2 L.R. 80 (art. 2 c.1 lett. e)	BACINO FOSCO TORRETTA	400 000,00	400 000,00	0,00	Scavo dell'Antifosso di Fattoria e interventi finalizzati all'aumento della capacità di deflusso del fosso Perino (rimozione coperture e ampliamento sezioni d'alveo con locali rivestimenti in cls)
Tutela delle risorse idriche del Basso Valdarno e del Padule di Fucecchio attraverso la riorganizzazione della depurazione del comprensorio del cuoio e del Circondario Empolese, della Valdera, della Valdelsa e della Val di Nievole	D.D.R.T. n.8890 del 06-09-2016 (Direzione Ambientale ed Energia)		art.2, comma 2 L.R. 80 (art. 2 c.1 lett. e ed f)	BACINO DEL PADULE DI FUCECCHIO	4 500 000,00	4 500 000,00	0	Interventi di manutenzione straordinaria del reticolo insistente nel cratere palustre erealizzazione di due invasi, comprensivo di opere idrauliche complementariconnesse (traverse. aalle e paraoie) per la regolarizzazione del deflusso

TOTALE

4 900 000,00 €

4 900 000,00 €

0,00 €



PIANO ANNUALE DELLE ATTIVITÀ DI BONIFICA 2022

(L.R. 79/2012 – art. 26 comma 2

D.G.R.T. n.293 23/03/2015, D.G.R.T. n.900 del 06/08/2018 E D.G.R.T. N.1315 del 28/10/2019)

ALLEGATO 2

INTERVENTI DI CUI ALLE LETTERE B) ED E) COMMA 2 DELL'ART. 26 DELLA LR 79/2012 RICOGNIZIONE DEGLI INTERVENTI SENZA COPERTURA FINANZIARIA

TITOLO	TIPOLOGIA	UBICAZIONE BACINO	IMPORTO	QUOTA REGIONE	QUOTA CONSORZIO	DESCRIZIONE	PRIORITA'
Bonifica a scolo meccanico Porta a Lucca nel Comune di Pisa - completamento impianto idrovoro	Lett. e (art.26 L.R. 79)	UIO AREA PISANA	1 150 000,00	1 150 000,00	0,00	Installazione n. 1 elettropompa da 2.000 l/s compreso sistema di scarico e adeguamento quadri	1
Potenziamento dell'impianto idrovoro di Pescia Morta nel Comune di Pescia	Lett. e (art.26 L.R. 79)	UIO VALDINIEVOLE	1 000 000,00	1 000 000,00	0,00	Installazione n. 2 elettropompe sommergibili, adeguamento quadri elettrici e modifica tubazioni di scarico	1
SCOLI DI PISA - Realizzazione di nuovo tracciato del canale Scolo di Pisa all'interno del perimetro dello stabilimento Saint Gobain di Pisa	Lett. e (art.26 L.R. 79)	UIO AREA PISANA	5 745 000,00	5 745 000,00	0,00	Realizzazione di nuovo tracciato del canale Scolo di Pisa all'interno del perimetro dello stabilimento Saint Gobain di Pisa	1
Realizzazione di Cassa di espansione sulla Mariana Schippisi nel Comune di Cascina	Lett. e (art.26 L.R. 79)	UIO AREA PISANA	695 000,00	695 000,00	0,00	Realizzazione di Cassa di espansione sulla Mariana Schippisi nel Comune di Cascina	1
Lavori di ringrosso e regolarizzazione arginale dell'argine in sinistra idraulica dell'emissario del Bientina	Lett. e (art.26 L.R. 79)	UIO AREA PISANA	95 000,00	95 000,00	0,00	ampliamento argine sinistro dell'Emissario del Bientina da eseguirsi in Gestione Diretta per la messa in sicurezza idraulica e	1

Nuovo impianto idrovoro e canali di bonifica nel bacino di Biscottino	Lett. e (art.26 L.R. 79)	UIO AREA PISANA	1 000 000,00	1 000 000,00	0,00	Realizzazione di nuovo impianto idrovoro e nuovi canali di bonifica per la riduzione del rischio idraulico di insediamenti e centro abitato	1
“Realizzazione di un by-pass ai fini della mitigazione del rischio idraulico sul Rio Macone. Loc. San Pierino - Comune di Fucecchio (FI)”	Lett. e (art.26 L.R. 79)	UIO EGOLA E MONTALBANO	345 000,00	345 000,00	0,00	Realizzazione di nuovo tratto di canale e opere accessorie	1
Interventi di completamento della bonifica a scolo meccanico di Pisa nord ovest – lotto 1: canale fagatore e prolungamento collettore tra FFSS PI-LU e via di Gello	art.2, comma 2 L.R. 80 (art. 2 c.1 lett. e)	BACINO FIUME MORTO	500 000,00	500 000,00	0,00	Realizzazione di nuovo canale fagatore dell'impianto di Porta a Lucca con immissione nel fiume Morto e tratto di collettore a monte fino a via di Gello	1
Interventi di completamento della bonifica a scolo meccanico di Pisa nord ovest – lotto 2: prolungamento collettore tratto a monte di via di Gello	art.2, comma 2 L.R. 80 (art. 2 c.1 lett. e)	BACINO FIUME MORTO	700 000,00	700 000,00	0,00	Completamento del collettore (prolungamento a monte di via di Gello)	
Manutenzione straordinaria del Canale Usciana avalle di Ponte a Cappiano	art.2, comma 2 L.R. 80 (art. 2 c.1 lett. f-bis)	UIO EGOLA E MONTALBANO	200 000,00	200 000,00	0,00	Interventi di difesa spondale per il ripristino delle banchine e delle scarpate arginali	1

Manutenzione straordinaria del Torrente Vincio a monte del Ponte di Masino	art.2, comma 2 L.R. 80 (art. 2 c.1 lett. f-bis)	UIO EGOLA E MONTALBANO	150 000,00	150 000,00	0,00	Interventi di difesa spondale per il ripristino delle banchine e delle scarpate arginali	1
Manutenzione straordinaria del Torrente Borra nel tratto urbano a monte della SP Lucchese	art.2, comma 2 L.R. 80 (art. 2 c.1 lett. f-bis)	UIO VALDINIEVOLE	150 000,00	150 000,00	0,00	Ripristino del paramento e consolidamento delle fondazioni dei muri perimetrali arginali	1
TOTALE			11.730.000 €	11.730.000 €	- €		



PIANO ANNUALE DELLE ATTIVITÀ DI BONIFICA 2022

(L.R. 79/2012 – art. 26 comma 2

D.G.R.T. n.293 23/03/2015, D.G.R.T. n.900 del 06/08/2018 E D.G.R.T. N.1315 del 28/10/2019)

ALLEGATO 3

RICOGNIZIONE DEGLI INTERVENTI FINANZIATI CON FONDI DIVERSI DA QUELLI REGIONALI

TITOLO	STRUMENTO FINANZIATORE	CODICE	TIPOLOGIA	UBICAZIONE BACINO	IMPORTO	ENTI FINANZIATORI	DESCRIZIONE
Intervento n. 17 - "Potenziamento impianto idrovoro del Fosso Cateratto (lotto 1 e 2)" nel Comune di Collesalveti (LI)	Ordinanza del Commissario di Governo della Toscana contro il dissesto idrogeologico n. 24/2018 del 27/03/2018 - (3° atto integrativo ADP 3.11.2010) - allegato A parte A2 cod. 09IR699/G1 - DGRT 1417 del 11/12/2017	09IR699/G1	art.2, comma 2 L.R. 80 (art. 2 c.1 lett. e)	BACINO ACQUA SALSA	2 500 000,00	MATTM	Potenziamento dell'impianto idrovoro del Fosso Cateratto
Intervento n. 18 - "Realizzazione casse di espansione sul Fosso Cateratto" nel Comune di Collesalveti (LI)	Ordinanza del Commissario di Governo della Toscana contro il dissesto idrogeologico n. 24/2018 del 27/03/2018 - (Piano Stralcio 2019) - allegato A parte A2 cod. 09IR700/G2 - DGRT 1417 del 11/12/2017	09IR700/G1	art.2, comma 2 L.R. 80 (art. 2 c.1 lett. e)	BACINO ACQUA SALSA	600 000,00	MATTM	Realizzazione di una cassa di espansione sul Fosso Cateratto
Riassetto idraulico dei bacini di pisa nord-est nei comuni di pisa e di san giuliano terme – stralcio n.1 – lotto n.2	DPGR 42 19/04/2005 - AdP/2005 per il trasferimento delle attività dell'azienda ospedaliero universitaria Pisana e polo Universitario da S.Chiera a Cisanello - opere propedeutiche.	-	art.2, comma 2 L.R. 80 (art. 2 c.1 lett. e)	BACINO FOSSO DEI SEI COMUNI	14 210 000,00	AOUN, Regione Toscana, Università di Pisa	Realizzazione di nuovo impianto idrovoro, canali ed opere d'arte per la riduzione del rischio idraulico dei bacini di Pisa nord est (zona nuovo ospedale di Cisanello (PI), quartieri nord ovest della città e frazioni limitrofe). L'importo è relativo al secondo lotto del primo stralcio del punto 4.6 dell'AdP (il costo complessivo del primo stralcio è pari a 17 ML)
Impianto di sgrigliatura e opere elettriche impianto idrovoro Agnano (Comune di San Giuliano Terme)	DGR 1682/2020 interventi finanziati ai sensi della L. 145 art.1 comma 134- approvazione lo Stralcio dei Piani delle Attività di Bonifica 2021	DODS2021PI0001	art.2, comma 2 L.R. 80 (art. 2 c.1 lett. e)	BACINO DI AGNANO	350 000,00	MEF	installazione di sgrigliatore elettromeccanico e nuovi quadri di comando elettropompe
Manutenzione straordinaria lungo il Torrente Pescia di Collodi in comune di Altopascio (LU)	Legge n. 179 in data 31/07/2002 ex art. n. 16, annualità 2006 – Attuazione del " 1° Piano annuale per la mitigazione del rischio idrogeologico" - Decreto Ministeriale DDS/DEC/2006/0632 del 03/11/2006	Richiesta di riutilizzo delle economie finali residue	art.2, comma 2 L.R. 80 (art. 2 c.1 lett. f-bis)	BACINO TORRENTE PESCIA DI COLLODI	471 680,82	MATTM	Interventi per ridurre e proteggere dall'erosione le scarpate sia arginali che nelle banchine interne del corso d'acqua interessato mediante la realizzazione di scogliere, sia in fondazione che in elevazione.
Interventi di ripristino dei tratti di banchina erosi e crollati del Fiume Cascina arginato tra il viadotto della variante SRT 439 e la zona industriale in loc. La Capannina	O.C.D.P.C. n. 622 del 17/12/2019 – O.C.D.P.C. n. 674 del 15/05/2020 – Approvazione del II Stralcio del Piano degli interventi e delle relative disposizioni – Interventi lettera d) ex art. 25, c.2 d.lgs. 1/2018	D2019ENOV0008	art.2, comma 2 L.R. 80 (art. 2 c.1 lett. f-bis)	FIUME CASCINA	300 000,00	MATTM	Interventi di ripristino dei tratti di banchina erosi e crollati del Fiume Cascina arginato tra il viadotto della variante SRT 439 e la zona industriale in loc. La Capannina

Totale 18.431.680,82